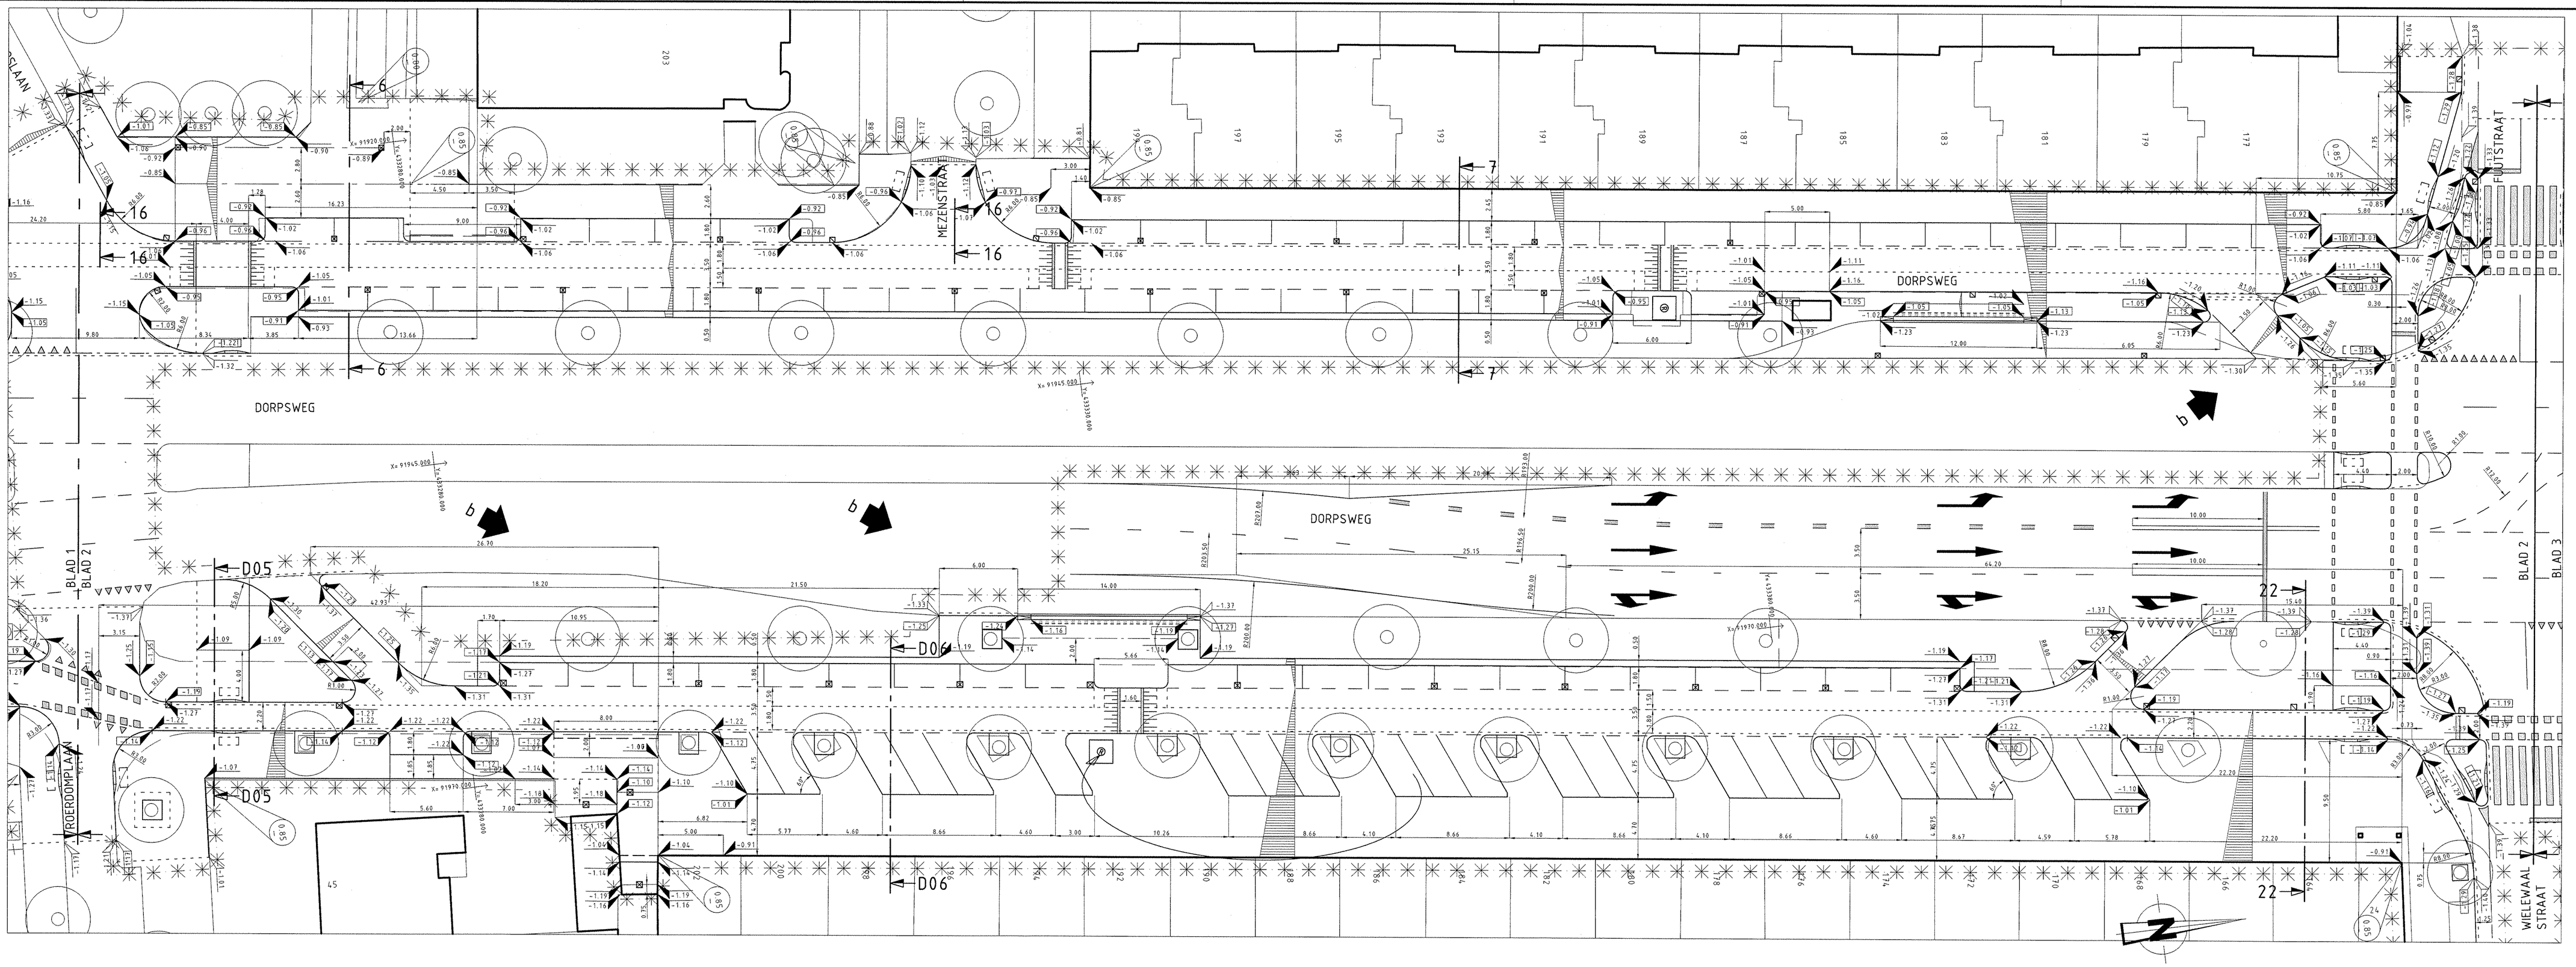

SITUATIE 2

SCHAAL 1 : 200

SITUATIE

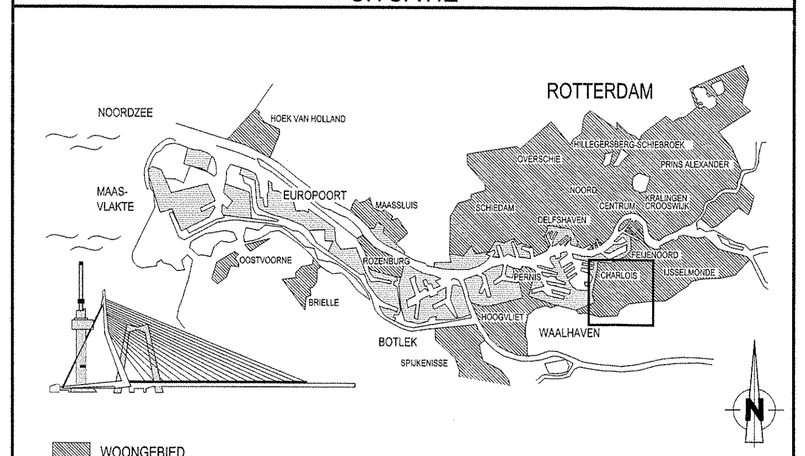

VERKLARING

- bestaande toestand
- best. toestand, die vervalt
- te maken toestand
- bestaand gebouw
- best. gebouw dat vervalt
- overbouwing
- nieuw gebouw (gepland)
- as, cf. inwerktijd met meetpunt
- heiwerk/haag
- uitgiftegrens
- variperkelijke hoogte
- tijdelijke hoogte
- gemeentegrens
- verfgrens
- troedelgrens
- water
- gras
- beplanting
- bestaande boom
- bekroonstige boom
- te verwijderen boom
- talud
- bestaande beschoeiing
- nieuwe beschoeiing
- bestaande waterkering
- best. waterkering,die vervalt
- nieuwe waterkering
- tijdelijke waterkering
- leidingstrook
- spoormast RET/spoormast RET met ov
- paal voor signalisatie/lichtmast
- verkeersbord bestaand/nieuw
- gelijkvloers
- keerwand/damwand
- pelbuis
- bouwrijp te maken terrein
- bestaande maaiveldhoogte
- te maken maaiveldhoogte
- bestaande banchoogte
- te maken banchoogte
- matselaargrens
- tegels 50 mm (standaard)
- tegels 80 mm (standaard)
- tegels 400 x 600 mm
- betonnatsteinen (80/90 mm) (standaard, kepenverband)
- betonsteinstenen 120 mm (standaard, kepenverband)
- klinkerbestrating
- loen
- asfalt verharding
- te maken asfalteverharding
- te frezen asfalteverharding
- betonverharding
- steenmengsel verharding
- helling verharding
- inritband
- invalidenopiit met verlaagde band
- invalidenopiit met peronhoeken
- boomkrans bestaand/nieuw
- bestaande bank
- te plaatsen bank
- trottoirpaal (type MA66 of 66A)
- trott.paal (afneembaar type 66E)
- papierbak
- parkeermeterpaal
- verkeerszuil
- billboard/reclamebord
- TPG/brieverbus
- containerbox/bovengrondse glas-, papier-, kledingbak
- ondergrondse vuilcontainer
- telefooncel
- bestaand rioolmet op te hogen put en berrie
- te maken rioolmet put en berrie
- trottoirkolk bestaand/nieuw
- straatkolk bestaand/nieuw
- cofoging/aanvulling
- ontgraving/afgraving

TB	trottoirband
LC	leicoenband
OB	opsluitband
GB	goorsband
BB	busband gefaseerd
F	perronband
PB	perronband
SB	stoelband
BK	boomkrans

indien geen standaard kleur/verband:

R	rood
G	grijs
W	wit
Z	zwart
Rb	rubber
Hv	halfsteens verband
Ev	elleboog verband

steen formaten:

50	WF => waalformaat
70	DF => dikformaat
100	KF => kalformaat

van toepassing zijn:
"Standaard wegenbouwdetails"
Gemeentewerken Rotterdam

VERSIE

f			
e			
d			
c	2e Nota van Inlichtingen	W. Verberk	
b	1e Nota van Inlichtingen	W. Verberk	18-07-2013
a	Bestektekening	W. Verberk	09-07-2013
Versie	Omschrijving	Tekenaar	Datum

Bestandsnaam : 74-R-W-DORPSWEG-OOST-2E-NOTA.DWG | Projectcode : 74 - 09 - 105 | Vervlezing : N.V.T.

Gemeente Rotterdam
Gemeentewerken
Ingenieursbureau

Galvanistraat 15
Postbus 6633
3002 AP ROTTERDAM
Telefoon : 010 489 4788
Telefax : 010 489 5494

CHARLOIS

OUD CHARLOIS
STEDELIJK FIETSPADENPLAN
DORPSWEG
WEGENBOUW HORIZONTALE- EN VERTICALE MAATVOERING
ROERDOMPLAAN - FUUTSTRAAT

Behoort bij : bestek | Nummer : 1-034-13
Geografische code : 15 - 74 - 0071
Formaat : 1015x594 | Blad - van
Schaal : 1 : 200 | - bladen

Getekend	Gecontroleerd	Goedgekeurd	Tekeningnr.
W. Verberk	J. van Aften	B.M. Kraal	74 - W - 698
16 - 11 - 2011			c
Paraaf/Datum	Paraaf/Datum	Paraaf/Datum	W.O.nummer — Soort — Volgnr. — Ver.

K:\SO\RSTAD_PROJECTEN\CHARLOIS\P74_OUD-CHARLOIS\74-09-105 STEDELIJK FIETSPADENPLAN DORPSWEG\2_VOORBEREIDING\3_PROJECTRESULTATEN\3.50_AANBESTEDINGSGEREED FASE\3.54_NW\1-034-13\2E NOTATIETEKENINGEN