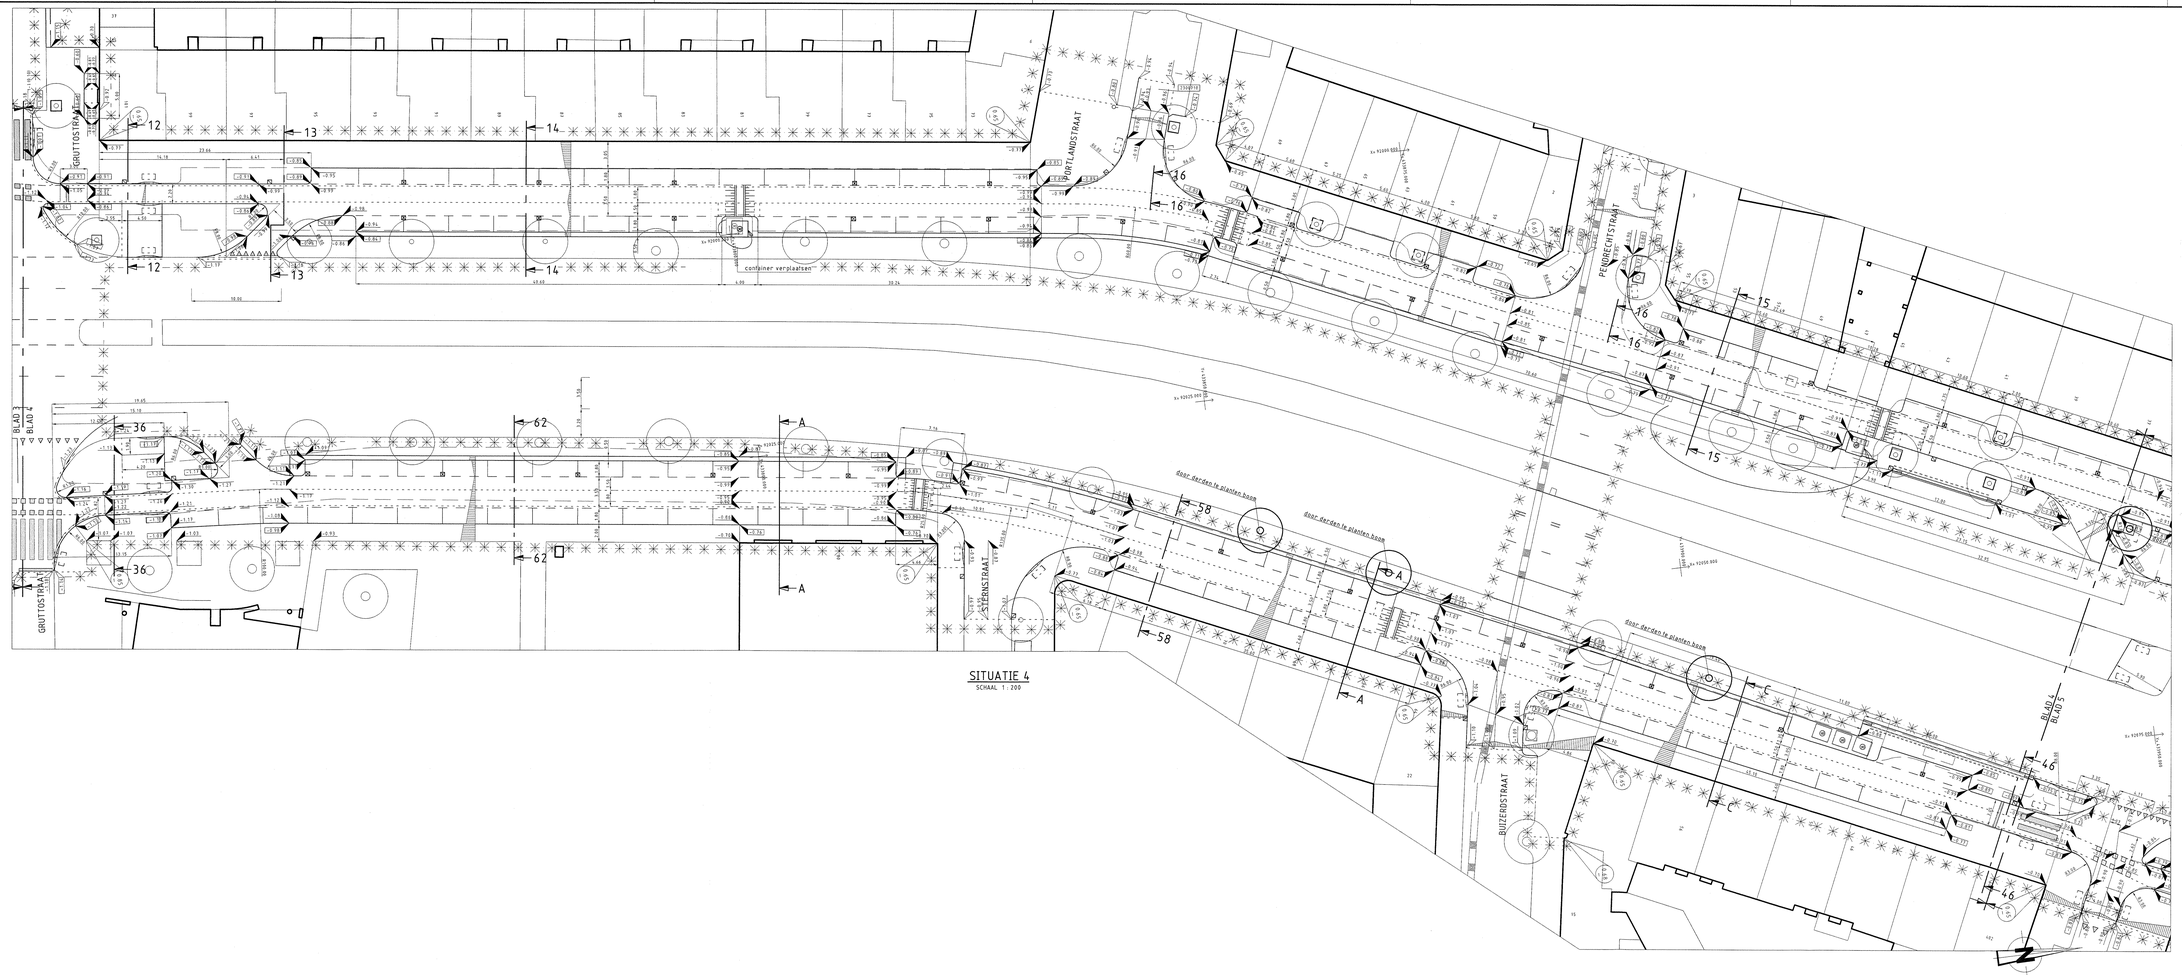

SITUATIE 4
SCHAAL 1 : 200

VERKLARING

