
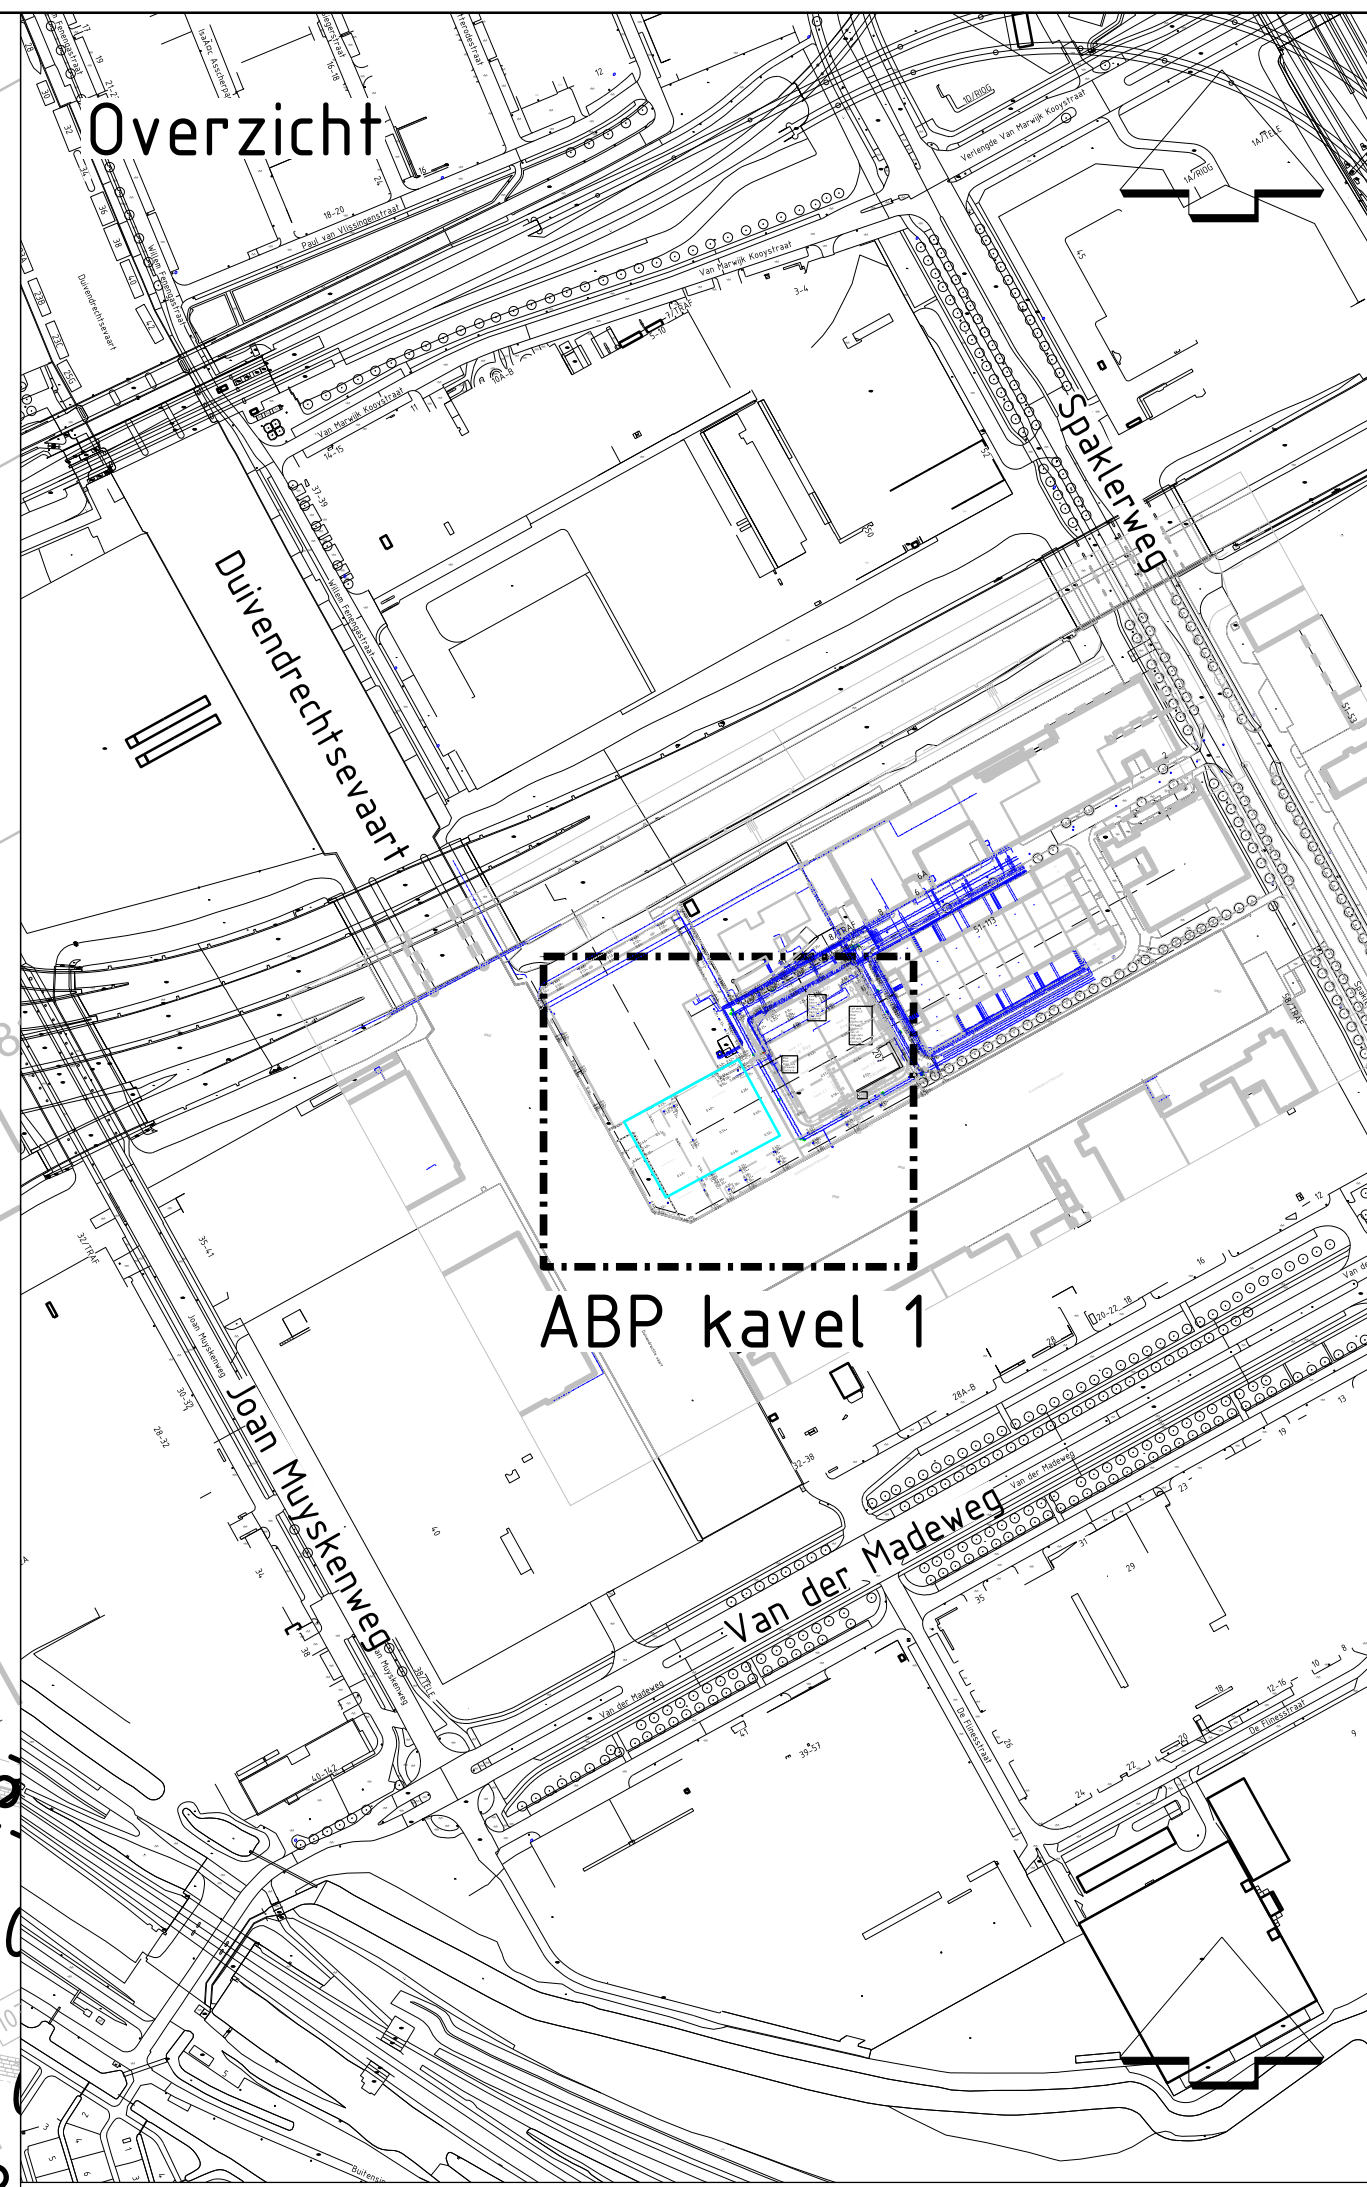


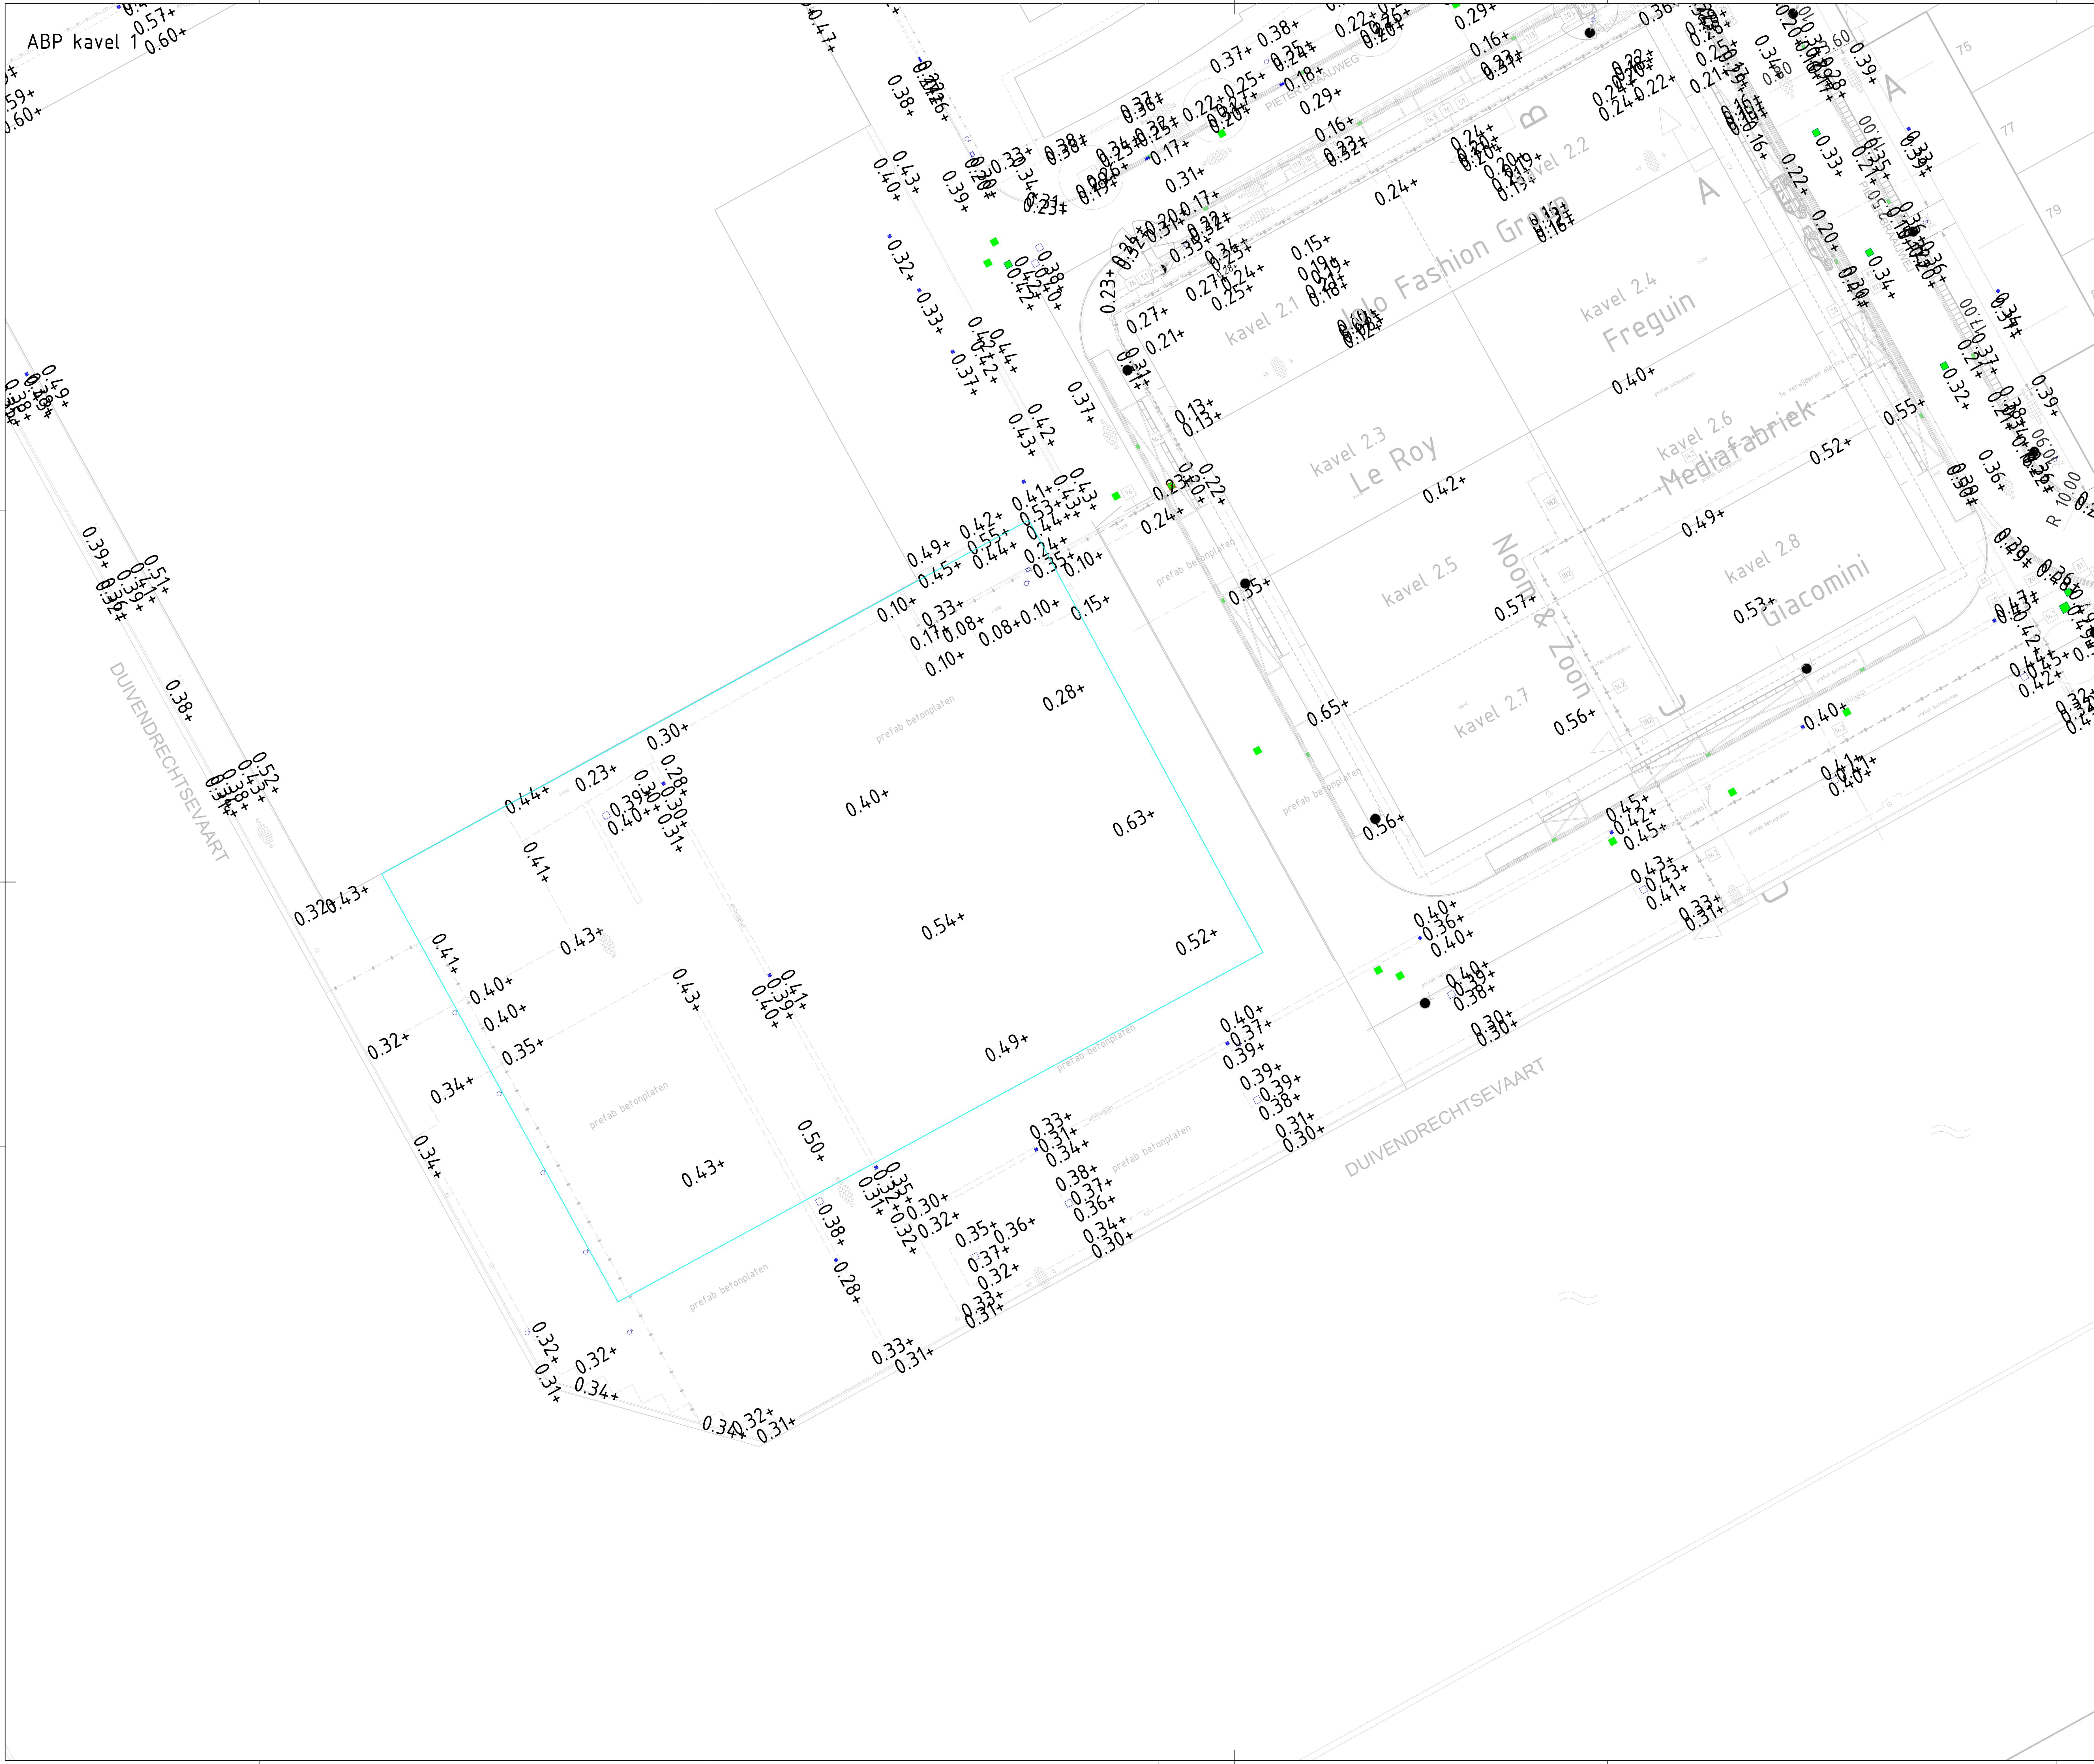

		Ingenieursbureau Wijk 10, Amsterdam 1017 AD Amsterdam Telefoon: 020 69001111		
Opdrachtgever: Gemeente Amsterdam				
Project: ABP kavel 1				
Onderdeel: Maaienveld hoogtes				
Status: Tief informatie	Fase: Kavelpaspoort	Behoort bij:	Schaal: 1:200	
Opsteller: W. Kool	Goedgekeurd en vrijgegeven: I. Rodriguez Hernandez	Paraaf: P. Van Der Zon	Datum: 30-04-2020	Formaat: A0
Projectnummer: 1	Tekeningnummer: 2	Bladnummer: 4	Aantal bladen: 4	Wijziging:
Auteursrechten voorbehouden Bestandsnaam: h111		Documentnr:	Plafdoort: PLTD	