


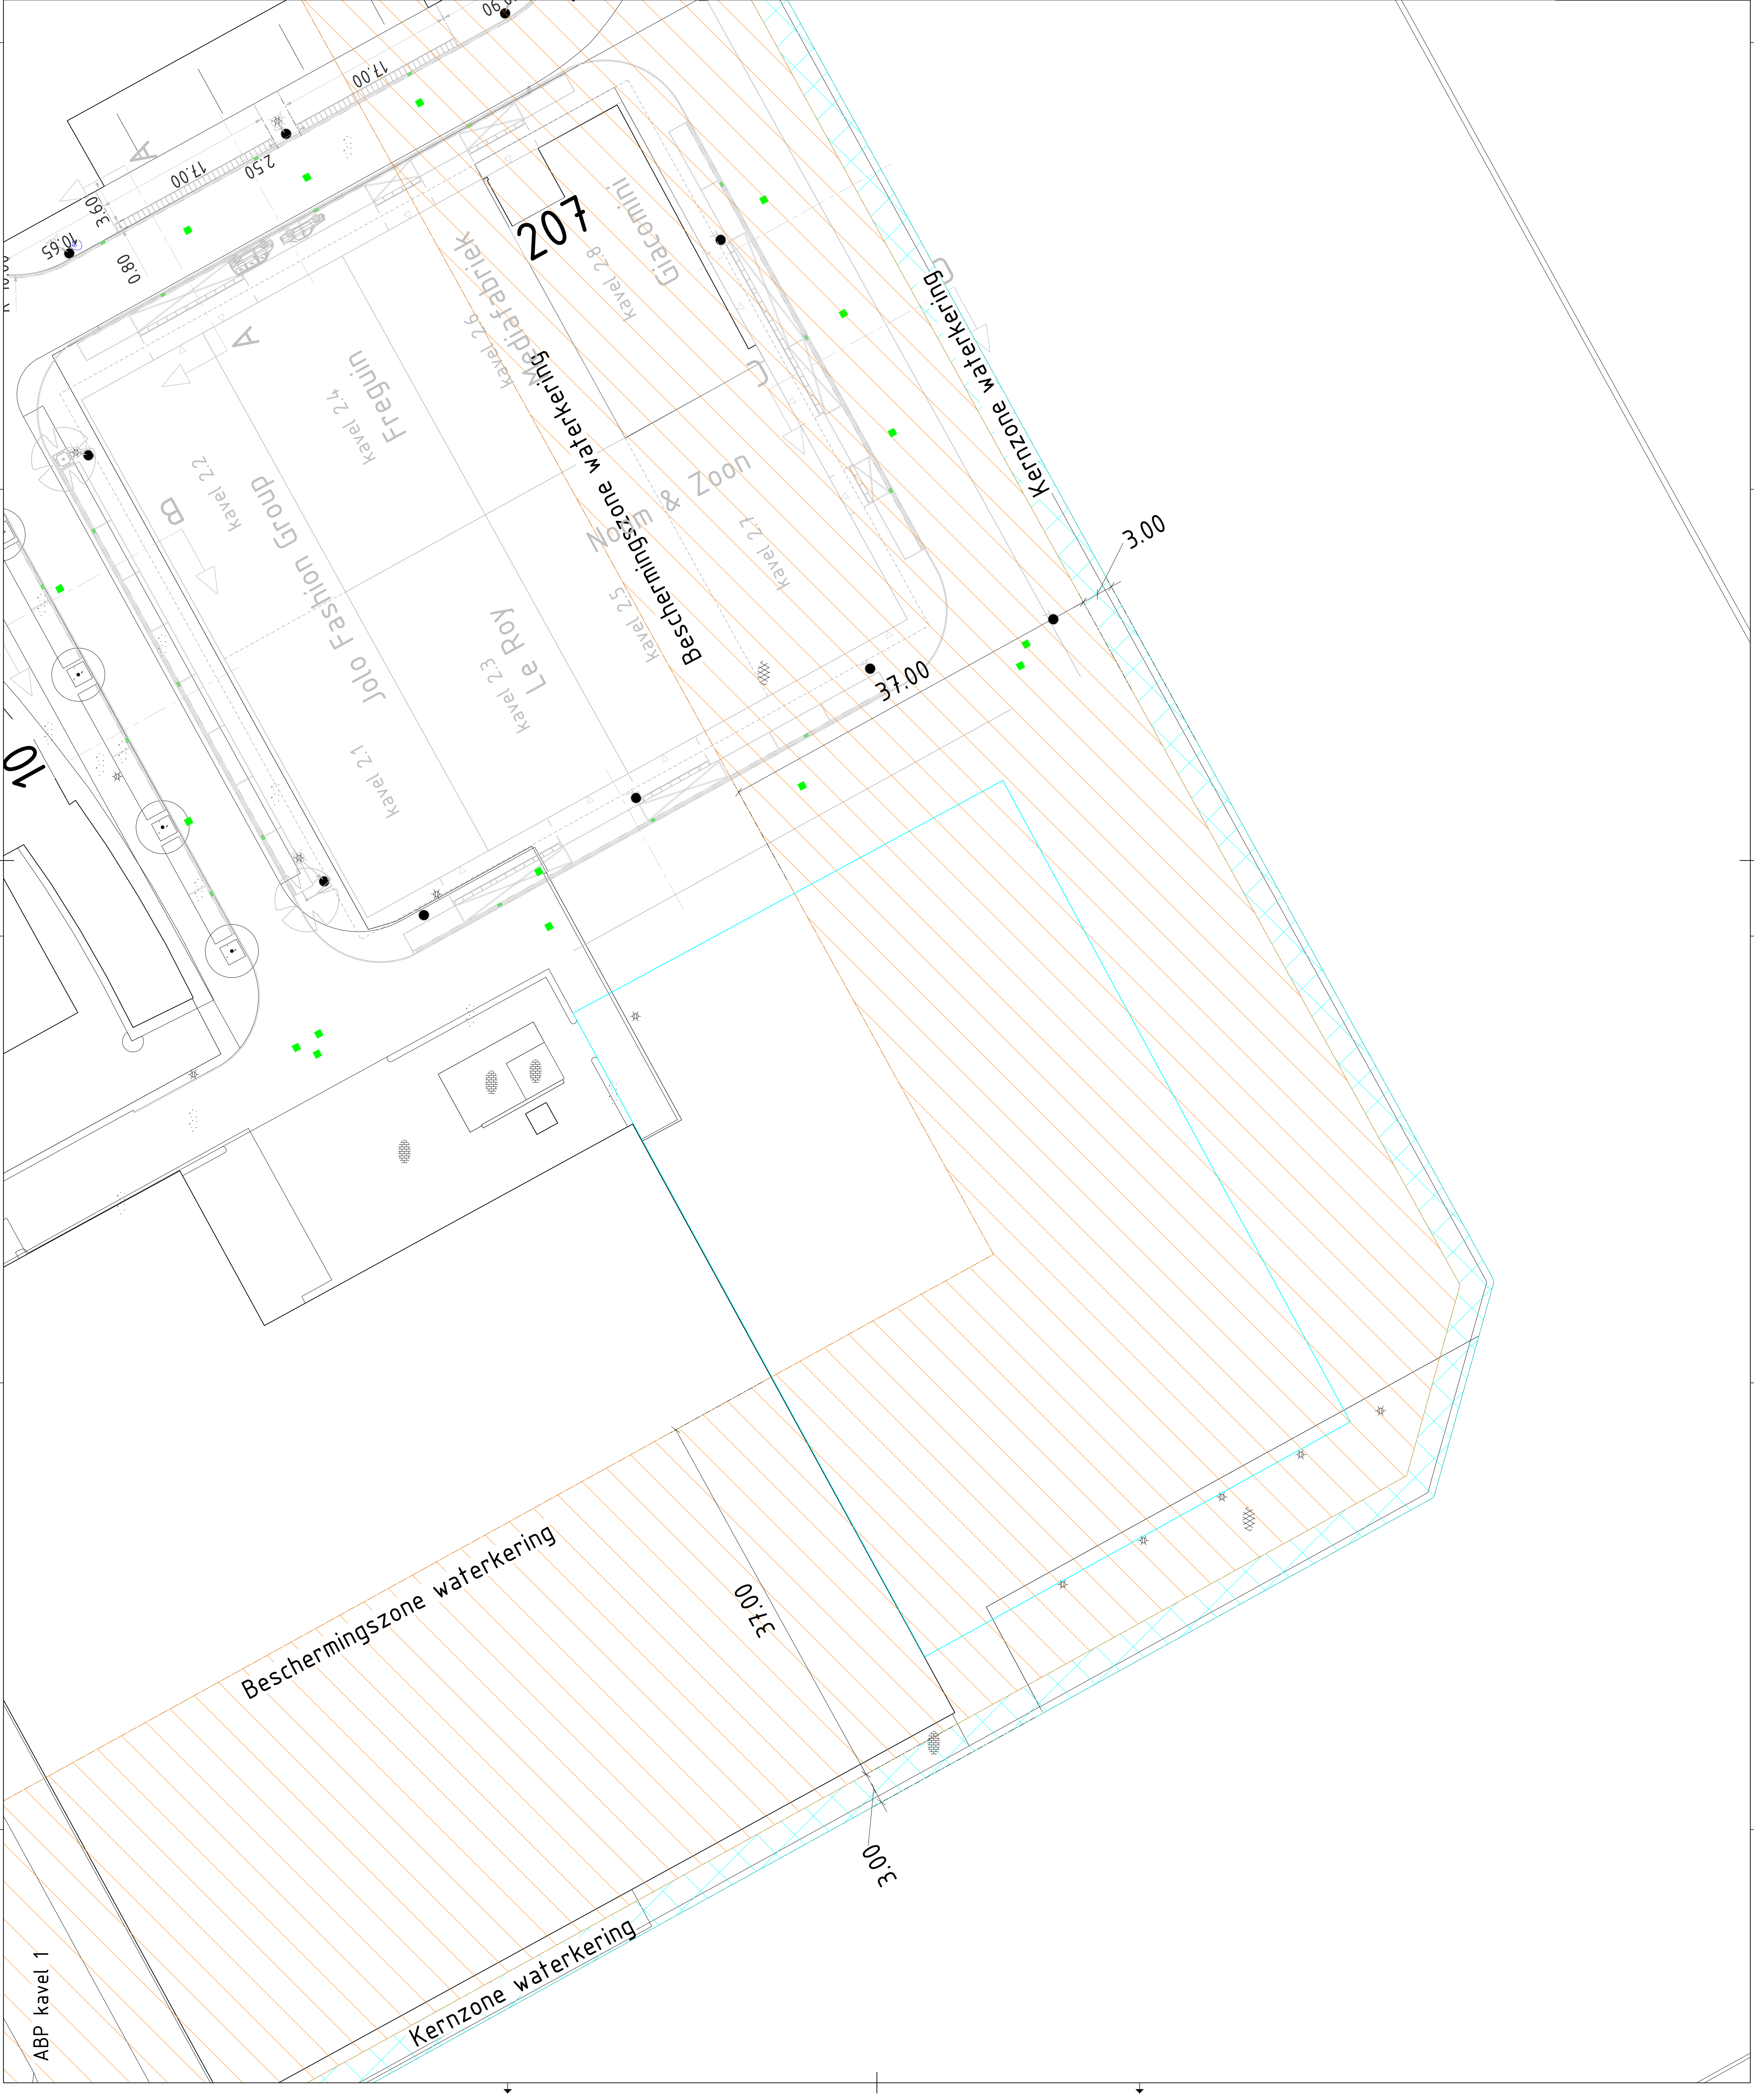

Ingenieursbureau	
Opdrachtgever: Gemeente Amsterdam	
Project: ABP kavel 1	
Onderdeel: Waterkering	
Stuvia: Ter informatie	Beoordeling bij
Opdracht: I. Beschermingszone waterkering	Plaats: P. Van Der Zee
Projectnummer: 1	Beschermingszone waterkering
Auteursrechten voorbehouden	Document: P.10