


Multi Functionele Accommodatie te Margraten

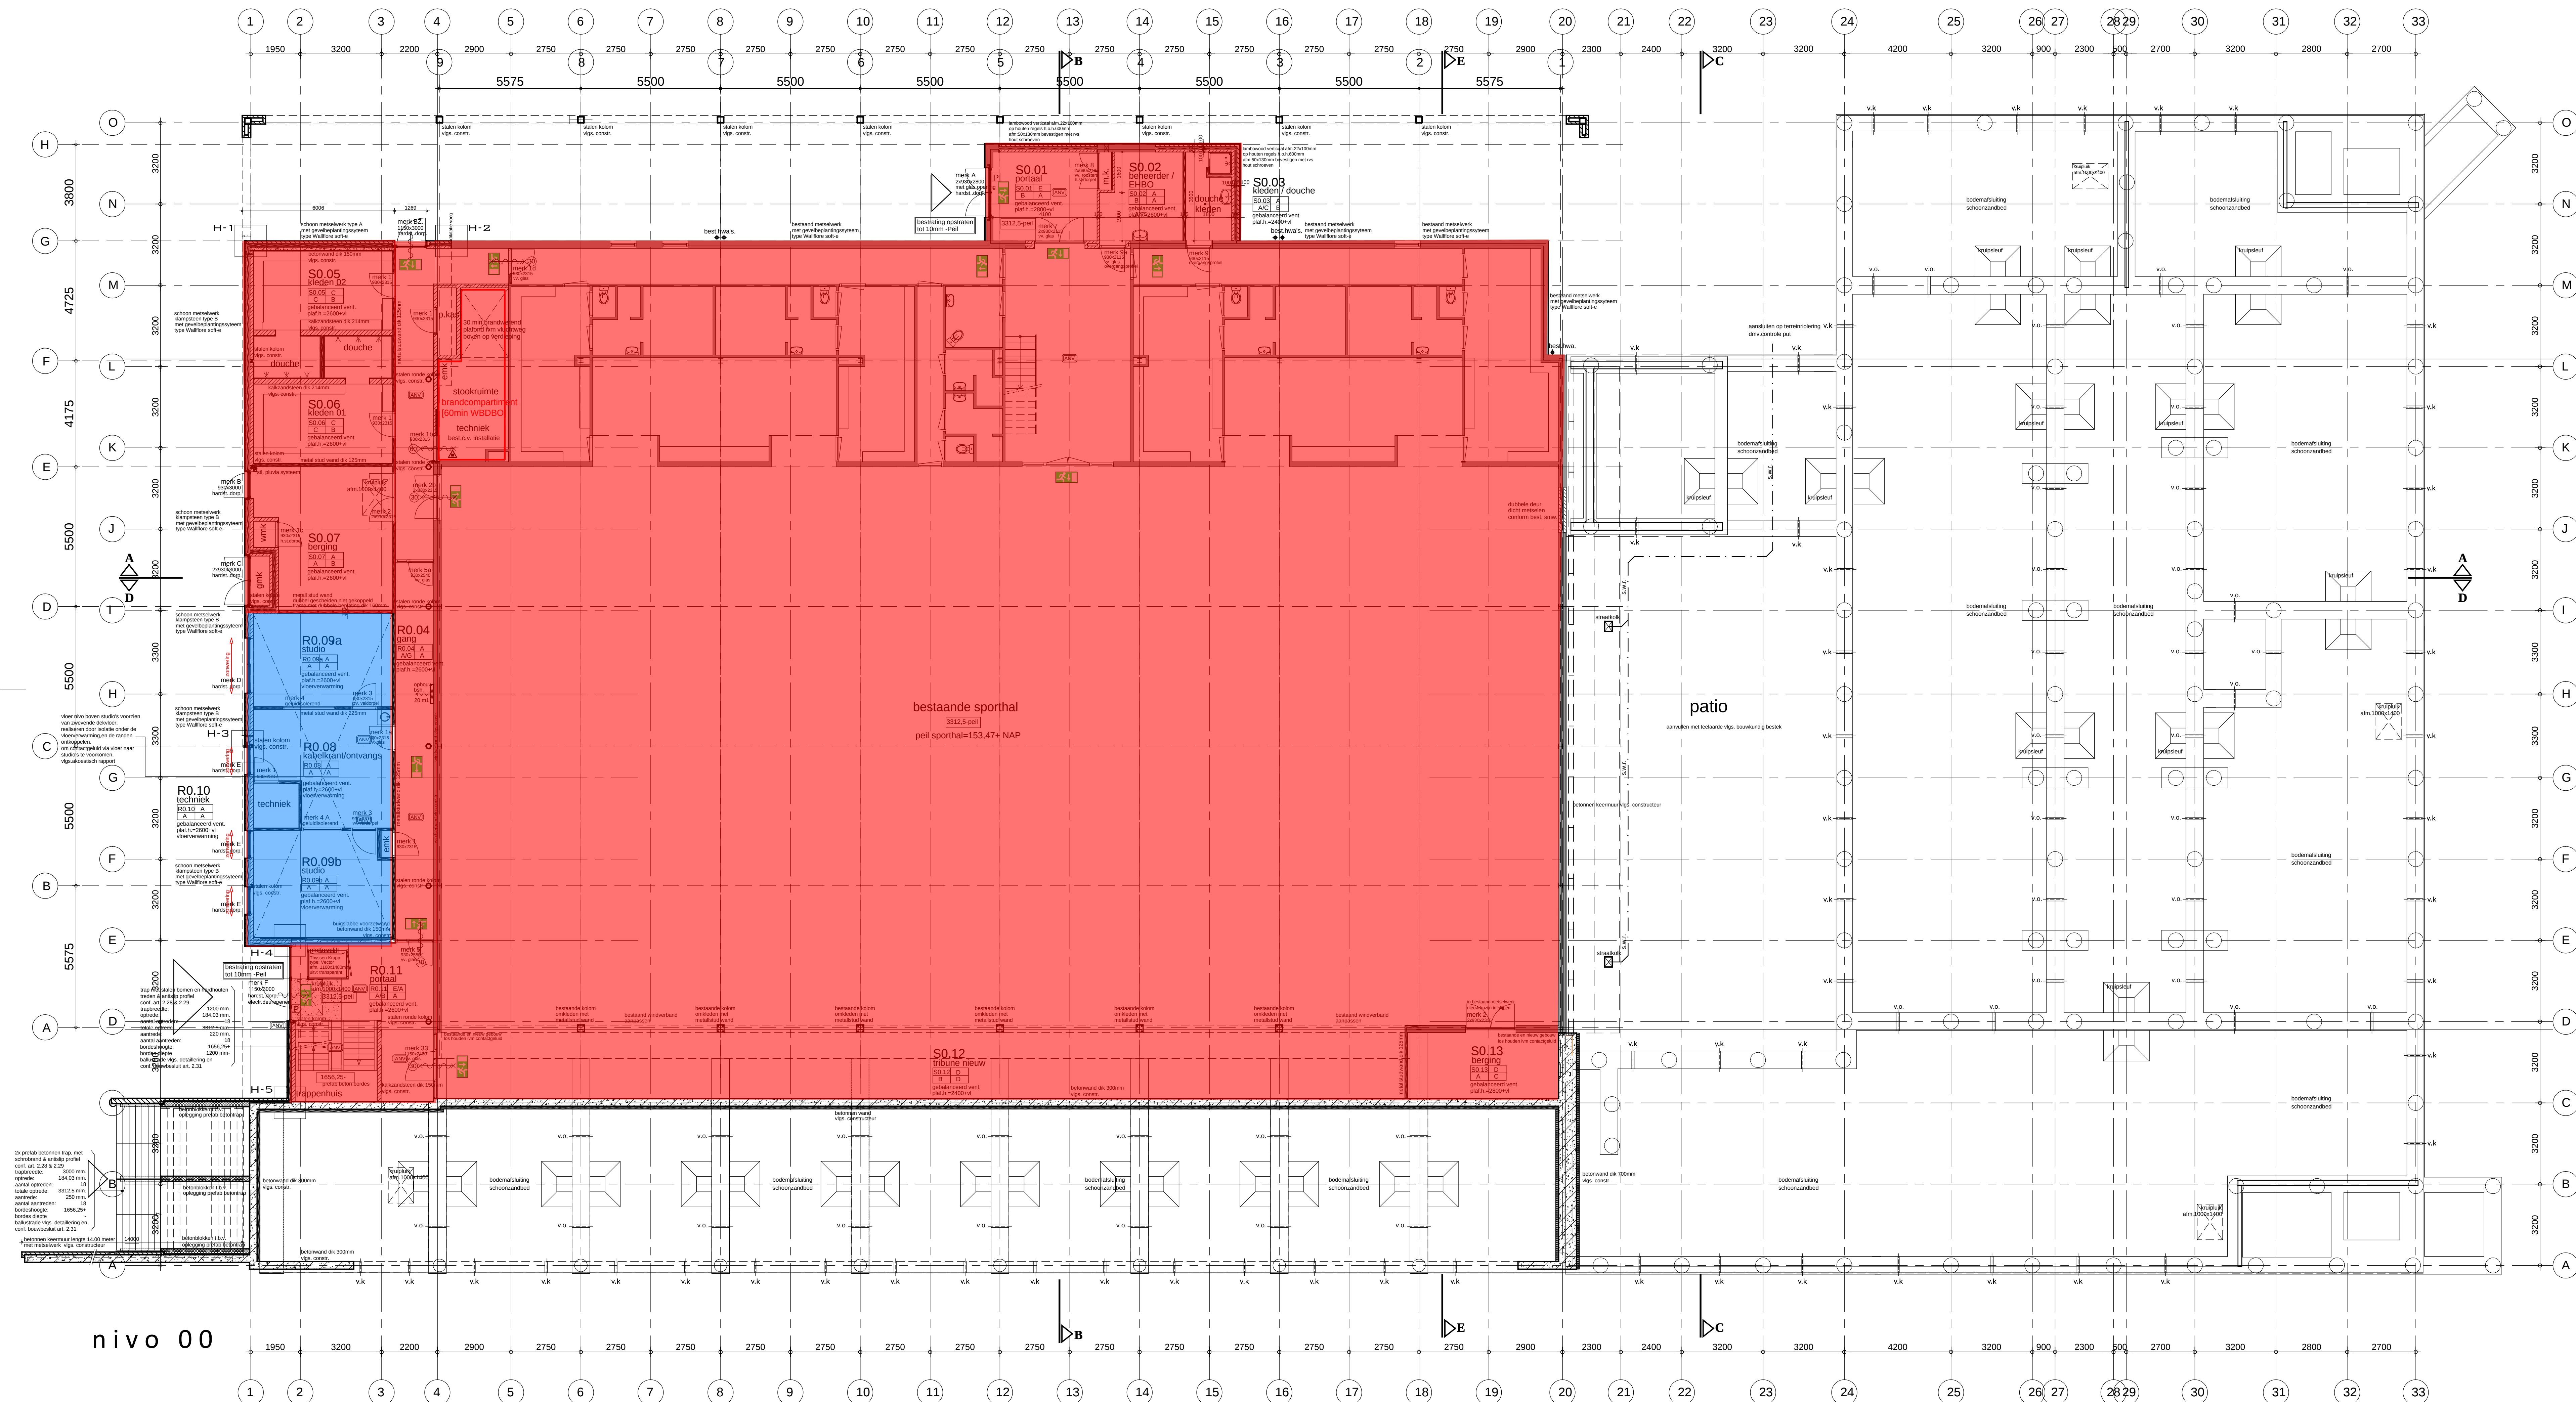

gebouw (nieuwbouw)	voorzien van niet automatische ontruimingsinstallatie volgens NEN 2535/2575
hoofdraagconstructie	30 min. WDBOO (voor de rookvrije vluchtroute)
luchtversing	middels mechanische toevoer en mechanische afvoer ventilatie-capaciteit volgens NEN 1087
inbraakwerendheid	volgens NEN 5087; weerstandsklasse 2 volgens NEN 5096
bijdrage tot brandvoortplanting:	* constructie-onderdelen zijde een vuurhellingsaantraag hebben een grenzende die voldoet aan klasse T1 volgens NEN 1775 * constructie-onderdelen niet zijde deur/raamkozijn of vergelijkbaar bovendien aan klasse 2 volgens NEN 6065 * constructie-onderdelen zijde een deur/raamkozijn of vergelijkbaar grenzende aan buitenlucht voldoet aan klasse 4 volgens NEN 6065 * constructie-onderdelen niet grenzende aan buitenlucht voldoet aan klasse 2 volgens NEN 6065
rookproductie en rookdichtheid:	* constructie-onderdelen grenzende aan binnenruimten hebben een maximale rookproductie van 10m³ volgens NEN 6066 * constructie-onderdelen grenzende aan binnenruimten in een besloten ruimte waardoor een brand-, rookvrije vluchtroute voert welke voldoet aan klasse 2 volgens NEN 6065, hebben een rookproductie met een maximale rookdichtheid van 2,5m³ volgens NEN 6066 * constructie-onderdelen grenzende aan binnenruimten in een besloten ruimte waardoor een brand-, rookvrije vluchtroute voert welke voldoet aan klasse 4 volgens NEN 6065, hebben een rookproductie met een maximale rookdichtheid van 5,4m³ volgens NEN 6066
berekening equivalente daglichttoespraken volgens NEN 2057:2001	
berekening ventilatie volgens NEN.1087	
rolering volgens NEN 3215	
hemelwater afvoer systeem Gebita Pluvia volgens NEN 3215	
waarden van isolerend beglazing	Z _g -waarde = 0.4 L _T A-waarde = 0.75

afwerkers chema		PT1006	
voerafwerking	wandafwerking	plafondafwerking	
A pvc perfor (baralay)	A filteren + scan gestekt	A ecophon advantage 600x1200	
B pvc perfor (baralay) 2 kleuren	B stu + scan gestekt	B sys plat_gipsvo 600 x 1200	
C pvc perfor met opzetrand	C wandtegels 146x146mm.	C ecophon super c 600x1200	
D monodopst il wood	D sanitaire wand	D Heraluistik (onderkast tullefs.)	
E corral buis	E schoorwacht k.z.st.	E -	
F ianker sonato tapijt	F hardglaten leuring vv.nrs	F geen afwerking	
G woottegels	G best.rnw.schilderen +stucen		
H vierbordum afw.veer			
I carobanden bankruy			

project :

project :
Multi Functionele Accommodatie
te Margraten

onderwerp :
bouwvoorbereidingstekening
plattegrond nivo 0

nieuw

g

f

e

d

c

b

a

24

05

12

18

16

05

14

gew.

18

04

12

datum

18

04

12

architect

ontwerper

houtwerk

montage

bevoegd

1110

3.500

AD 1994 x 1189mm

PT1006 bed

Blad.

1.03

Tilburg

Nieuwstraat 28

Postbus 26

postcode 5000 AA

tel. 013/20111

fax 013/460277

Sittard

Rijswijk 2145 10

Postbus 40

postcode 6130 AA

tel. 06-4220096

fax 06-4219460

mail@ptj-architecten.nl

g

f

e

d

c

b

a

24

05

12

18

16

05

14

gew.

18

04

12

datum

18

04

12

architect

ontwerper

houtwerk

montage

bevoegd

1110

3.500

AD 1994 x 1189mm

PT1006 bed

Blad.

1.03

Tilburg

Nieuwstraat 28

Postbus 26

postcode 5000 AA

tel. 013/20111

fax 013/460277

Sittard

Rijswijk 2145 10

Postbus 40

postcode 6130 AA

tel. 06-4220096

fax 06-4219460

mail@ptj-architecten.nl