


Multi Functionele Accommodatie te Margraten

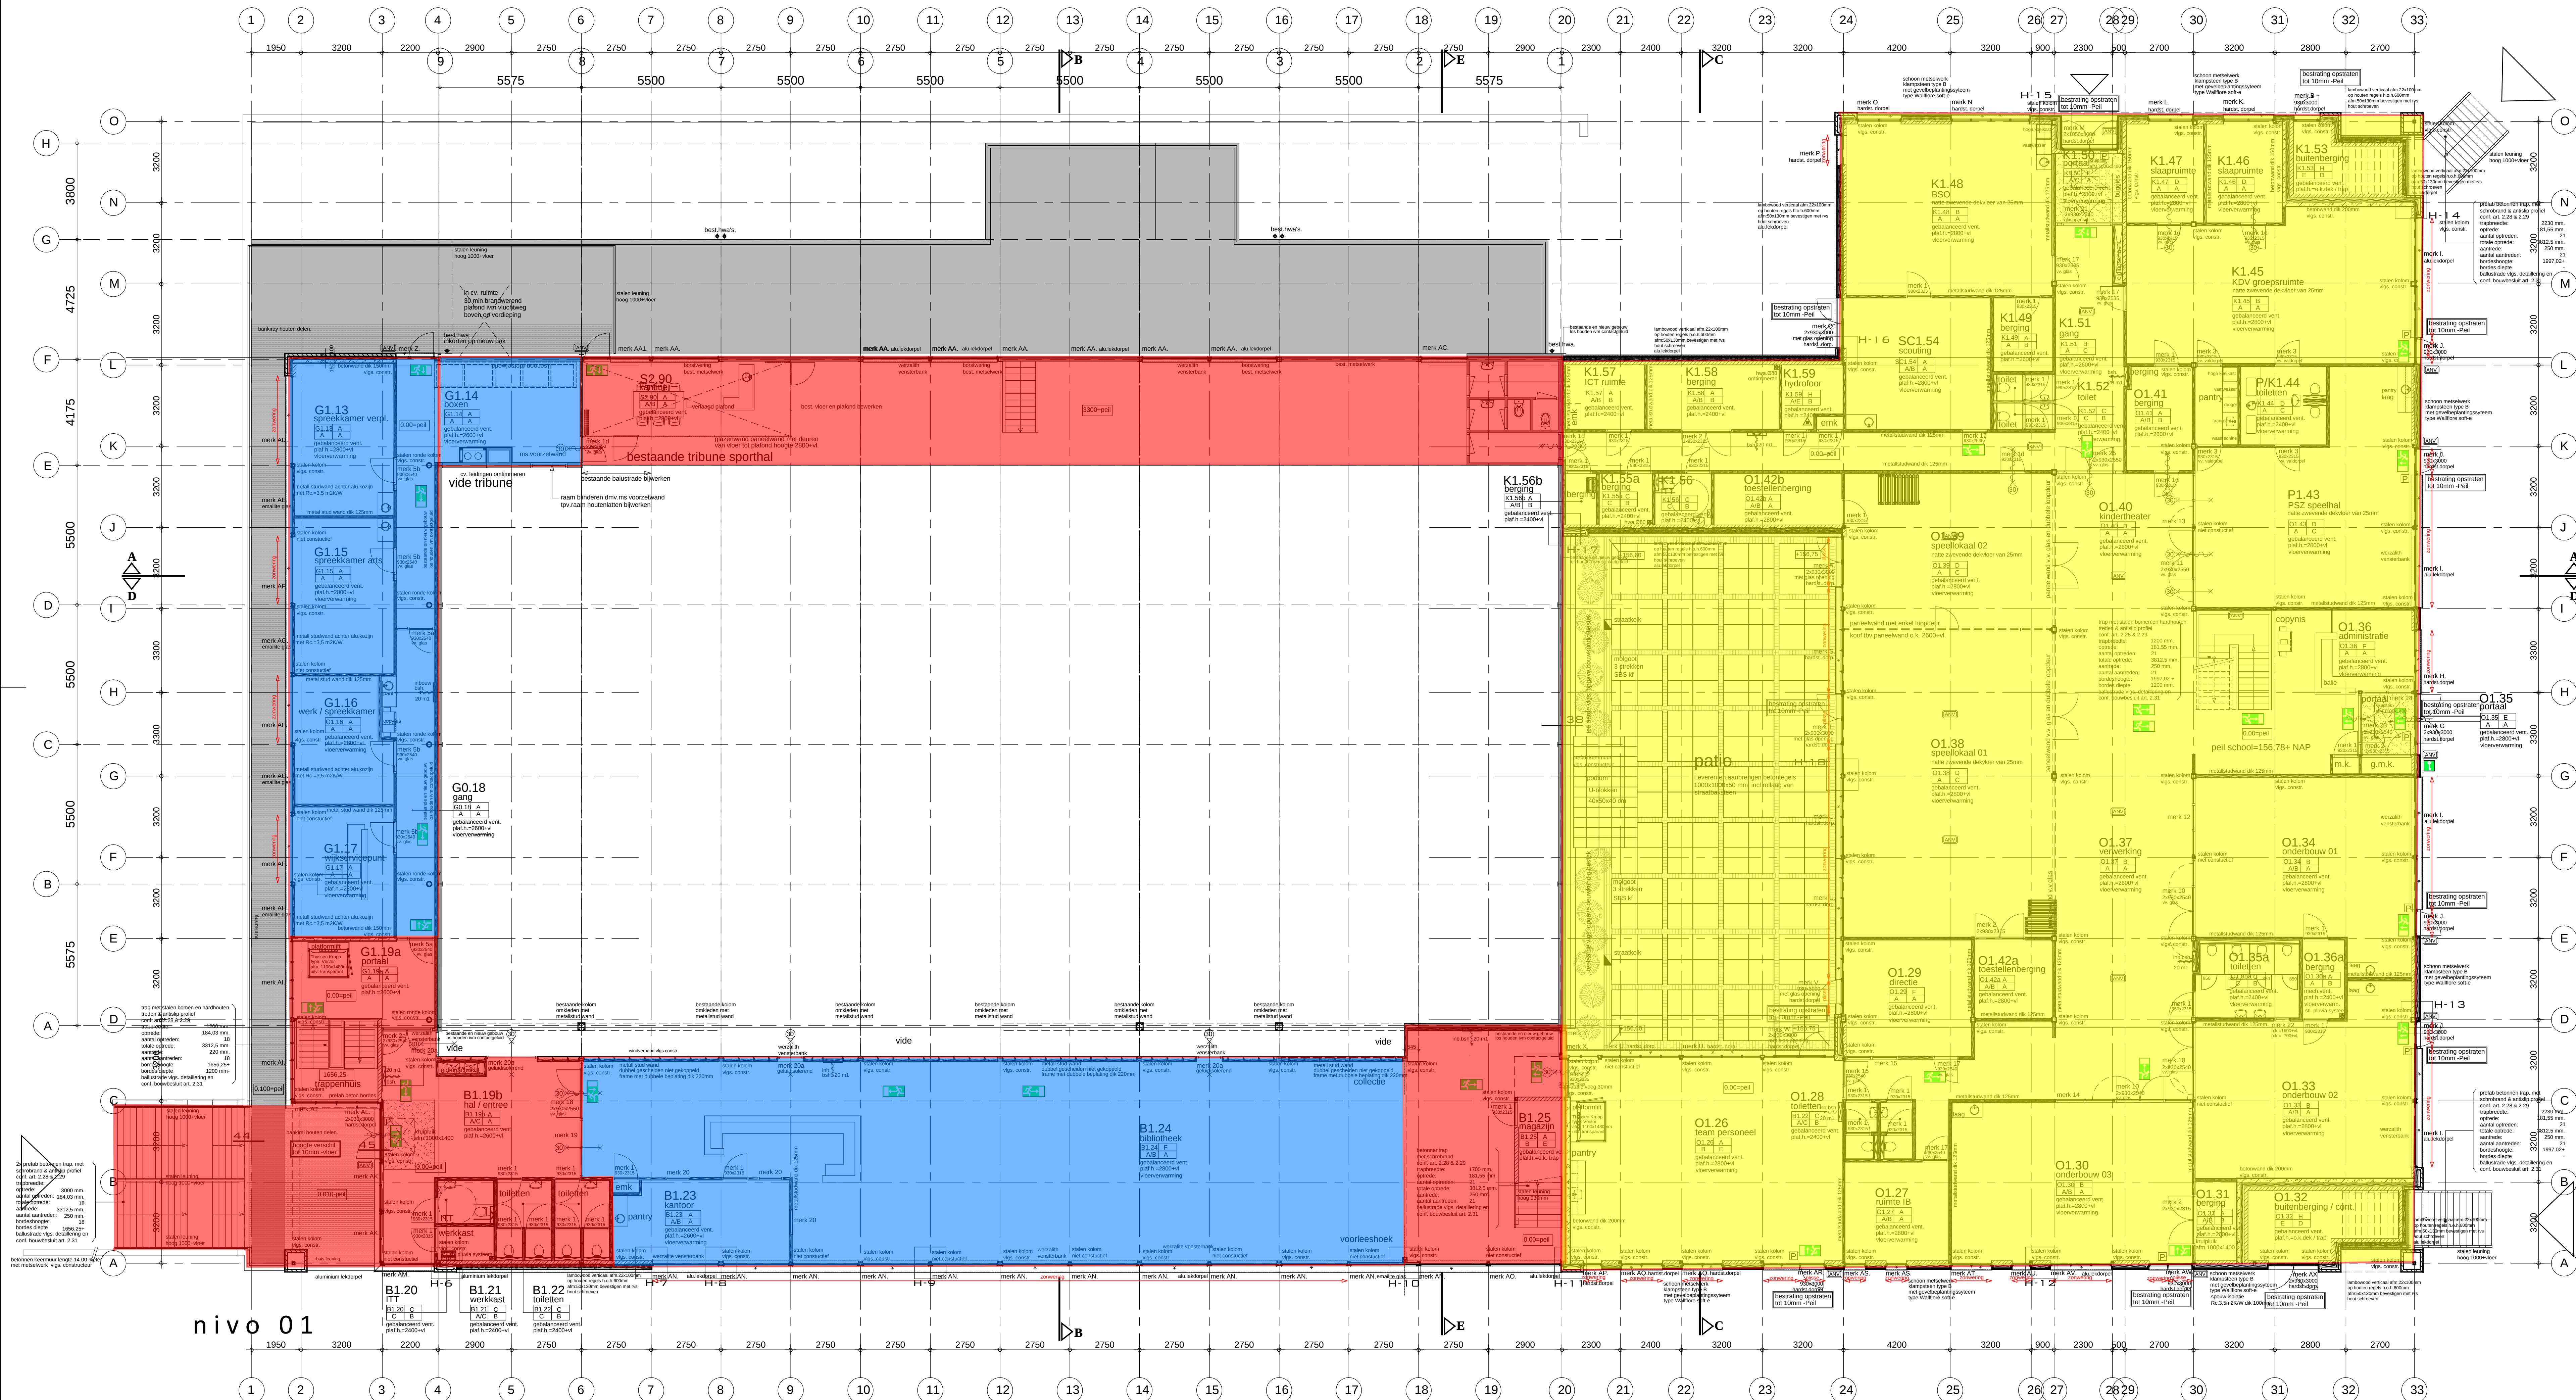

gebouw (nieuwbouw) voorzien van niet automatische ontluimginstallatie vlgns NEN 2535/2575
hoofddraaiconstructie 30 min. WBDBo (voor de rookrijke vluchtroute)
luchtverversing middels mechanische toevoer en mechanische afvoer ventilatie-capaciteit volgens NEN 1087
inbraakwerende gordijnen NEN 5087; weerstandsklasse 2 volgens NEN 5096
bijdrage tot brandvoortplanting; constructie-onderdelen van glas/vier/hellingsnaam hebben een bovenzijde die voldoet aan klasse 1 volgens NEN 1775 • constructie-onderdelen niet zijnde draaiframen/og van vergelijkbaar grenzende aan buitenlucht voldoen aan klasse 2 volgens NEN 6065 • constructie-onderdelen niet zijnde draaiframen/og van vergelijkbaar grenzende aan buitenlucht voldoen aan klasse 4 volgens NEN 6065 • constructie-onderdelen niet grenzende aan buitenlucht voldoen aan klasse 2 volgens NEN 6065

berekening equivalent daglictoppervlakte vlg. NEN 2057:2001
berekening ventilatie vlg.NEN.1087
riolering volgens NEN 3215
hemelwater afvoer systeem Geberit Pluvia vlg.NEN 3215
waarden van isolerend beglazing = ZTA -waarde = 0.4 LTA -waarde = 0.75

afwerkingschema		PT1006	
afwerkwerking	wandafwerking	plafondafwerking	
A pvc gelfor (laraby)	A fliser + scan gelfor	A ecophon afwerking 600x1200	
B pvc gelfor 2x24 kleuren	B sloop + scan gelfor	B sys plaat gipswool 600x1200	
C pvc gelfor met opzetrand	C wandgates 146x146mm.	C ecophon super G 600x1200	
D monospoel 11 wood	D sandare wand	D herakuit (onderkant tulle) s	
E corail bruis	E schuorwolk k 2 s	E -	
F linker sonnet tapijt	F hardplaat linnen vr. nrs	F geen afwerking	
G vloertegel	G best mv. schilderen + stuken		
H carillonwand afvoer			
I decoratie lampen			

materiaalgebruik overzicht:

buitenkozijnen aluminium kozijnen

innenkozijnen hardhout

trap met stalen binnen en hardhouten treden binnen

renvooi

	schoon metselwerk type A= baksteen dik 100mm (buiten)
	schoon metselwerk type B= baksteen klapsteen hoogte dik 50mm
	metselwerk kalkzandsteen dik 100 / 150mm en 214mm
	metaalruud wand dik 125 mm (MS 125/75.2.A) en zijden vermeld
	betonbekken 100x200x300 mm
	betonnen wand dik 200mm tenzij anders vermeld
aanr.	aanrecht
w.t.	wastafel
w.c.	water-closet
o.s.	ontstoppingsstuk
*	draaiend deel in raam
Δ	draaiend deurtje

N.v.	natuurlijke ventilatie
v.f.	ventilatie rooster
ds.	deurspel 15mm
hwa	hemelwater afvoer
	vloehoogte / hoogte dakrand
	aanduiding voor vluchtlichting rechtdoor of naar beneden;
	vgs.NEN 6088 A1
	aanduiding richtings verandering van de vluchtweg (naar rechts)
	vgs.NEN 6088 A1
	aanduiding richtings verandering van de vluchtweg (naar links)
	vgs.NEN 6088 A1
	aanduiding voor vluchtlichting naar boven;
	vgs.NEN 6088 A1
	steutestuur
	noodverlichtingsarmatuur 5 lux/m2
	noodverlichtingsarmatuur 10 lux/m2
	brandmelder op net
	deur in vluchtweg v.v. paniekfunctie
	brandblusmiddelen slanghaspel / handblusser 7kg
	constructie brandwerend; x min. wd.bdo
	deur zelfsluitend
	afschot 16 mm/m2
	rotering schuifwater
	rotering vuilwater
	zonwerping bij raam
	zonwerping bij deur

Constructies, aanlegniveau en fundering conform grondprofiertekeningen van de constructie waalformaat (baksteen) lagenmaat: $50 + 12,5 = 62,5\text{ mm}$ aanzet lagenmaat $0,00 + =$ peil koppenmaat: $100 + 10 = 110\text{ mm}$ Rc- waarde dak = $5,0\text{ m}^2/\text{K}$ Rc- waarde wanden = $3,5\text{ m}^2/\text{K}$ Rc- waarde vloer = $3,5\text{ m}^2/\text{K}$ akoestische voorzieningen conform gegevens adviseur exacte maatvoering in het werk op te nemen en te controleren! brandwerendheid hoofddraagconstructie 30 minuten
--

project :

Multi Functionele Accommodatie
te Margraten

onderwerp :

bouwvoorbereidingstekening
plattegrond nivo 1

architecten
ovse&timmermans
 g
 d
 f
 e
 c 24 05 12
 b 16 05 12
 gew. 18 04 12
 datum 30 03 12
 PT100
 schaal:
 plan: 1:100
 elevatie:
 format:
 tekenen:
 1300
 1100
 A2 1 (58 x 71)
 PT100S bid
 blad
 1.
 Tilburg
 havenstraat 25
 postcode 5000
 tel. 0161-220954
 fax 0161-450450
 mail: pto@architecten.nl