



### Legenda

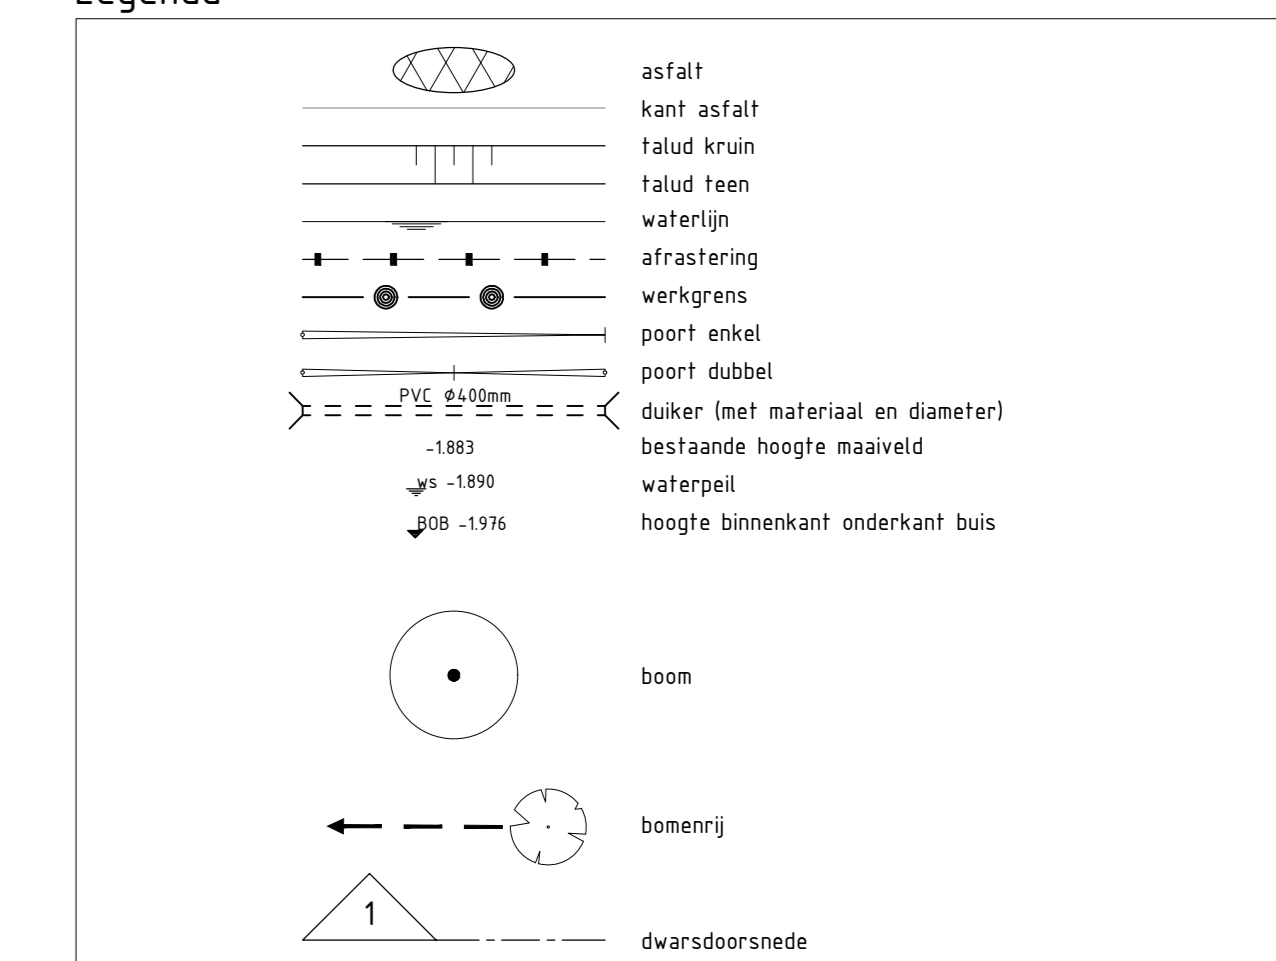

### Situatie

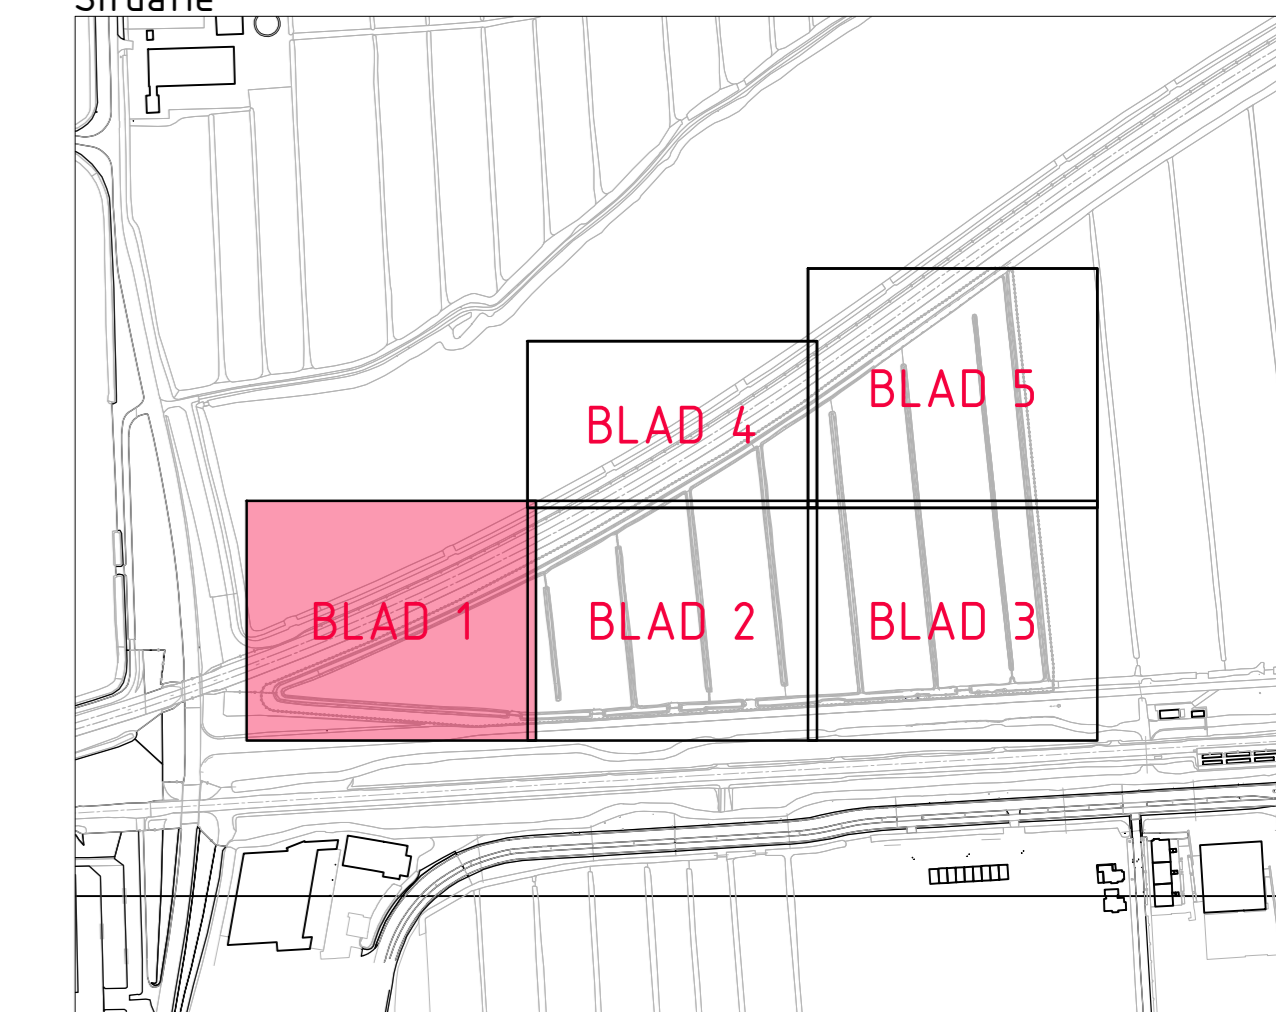

Opbouwlocatie en afmetingen ter indicatie, maten kunnen afwijken

Deelmaat in meters t.o.v. N.A.P. tenzij anders vermeld

Peilmaten in meters t.o.v. N.A.P., tenzij anders vermeld  
Materialen in mm, tenzij anders vermeld

Diameters in mm, tenzij anders vermeld


**Adviesbureau voor Civiel**

**Prüfung**  $\frac{1}{2} \cdot 100 = 50$   $\frac{1}{2} \cdot 100 = 50$   $\frac{1}{2} \cdot 100 = 50$   $\frac{1}{2} \cdot 100 = 50$   $\frac{1}{2} \cdot 100 = 50$

Project	Voorbelasting bedrijven op de werkdag
---------	---------------------------------------

te Hardinxveld-Giessendam

Opdrachtgever **Gemeente Hardinxveld**

Onderdeel

Onderdeel	Bestaande situatie
-----------	--------------------

Inmeting, blad 1 van 5

Rev. Wijziging	Dat.
----------------	------

\_\_\_\_\_

	1	2	3
1	1	2	3
2	2	1	3
3	3	3	1

	L	L _____ L
	I	I _____ I


	<div style="border-bottom: 1px solid black; height: 1.2em; width: 100%;"></div>
--	---------------------------------------------------------------------------------

---

### Definitief

---

---

\_\_\_\_\_  
Droomer      Fermaat

ingnummer	Formaat
	A0
nummer	Schaal

nummer	Schaal
	1:200

Bestandsnaam	
-2020	20190065-D10.dwg

---