BLAD 4
BLAD 2

BLAD 1
BLAD 2

BLAD 4
BLAD 2

BLAD 2
BLAD 3

BLAD 1
BLAD 2

BLAD 2
BLAD 3

N

Legenda

- asfalt
- kant asfalt
- talud kruin
- talud teen
- waterlijn
- afrastering
- werkgrens
- poort enkel
- poort dubbel
- duiker (met materiaal en diameter)
- bestaande hoogte maaiveld
- waterpeil
- hoogte binnenkant onderkant buis
- boom
- bomenrij
- dwarsdoorsnede

Situatie

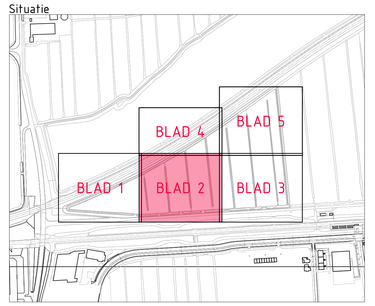

Gebouwlocatie en afmetingen ter indicatie, maten kunnen afwijken
Maten in meters, tenzij anders vermeld
Peilmaten in meters t.o.v. NAP, tenzij anders vermeld
Materialen in mm, tenzij anders vermeld
Diameters in mm, tenzij anders vermeld

0 2 4 6 8m

ADCIM
Adviesbureau voor Civiele techniek, Infrastructuur en Milieu
Rembrandtlaan 650
3362 AW Sliedrecht
Telefoon +31 184 417500
Email algemeen@adcim.nl

Project: Voorbelasting bedrijventerrein 't Oog te Hardinxveld-Giessendam

Definitief

Opdrachtgever: Gemeente Hardinxveld-Giessendam

Onderdeel: Bestaande situatie
Inmeting, blad 2 van 5

Rev.	Wijziging	Dat.	Get.	Acc.	Projectnummer	Tekeningnummer	Formaat
					20190065	10.2	A0
					Besteknummer	Bijlagenummer	Schaal
							1:200
					Get. Gez.	Acc. Datum	Bestandsnaam
					SdR IPvZ	AK 30-06-2020	20190065-010.dwg