



Legenda

	asfalt
	kant asfalt
	falud kruin
	falud teen
	waterlijn
	afrostering
	werkgrens
	poort enkel
	poort dubbel
	duiker (met materiaal en diameter)
	bestaande hoogte maaiveld
	waterpeil
	hoogte binnenkant onderkant buis
	boom
	bomenrij
	dwarsdoorsnede

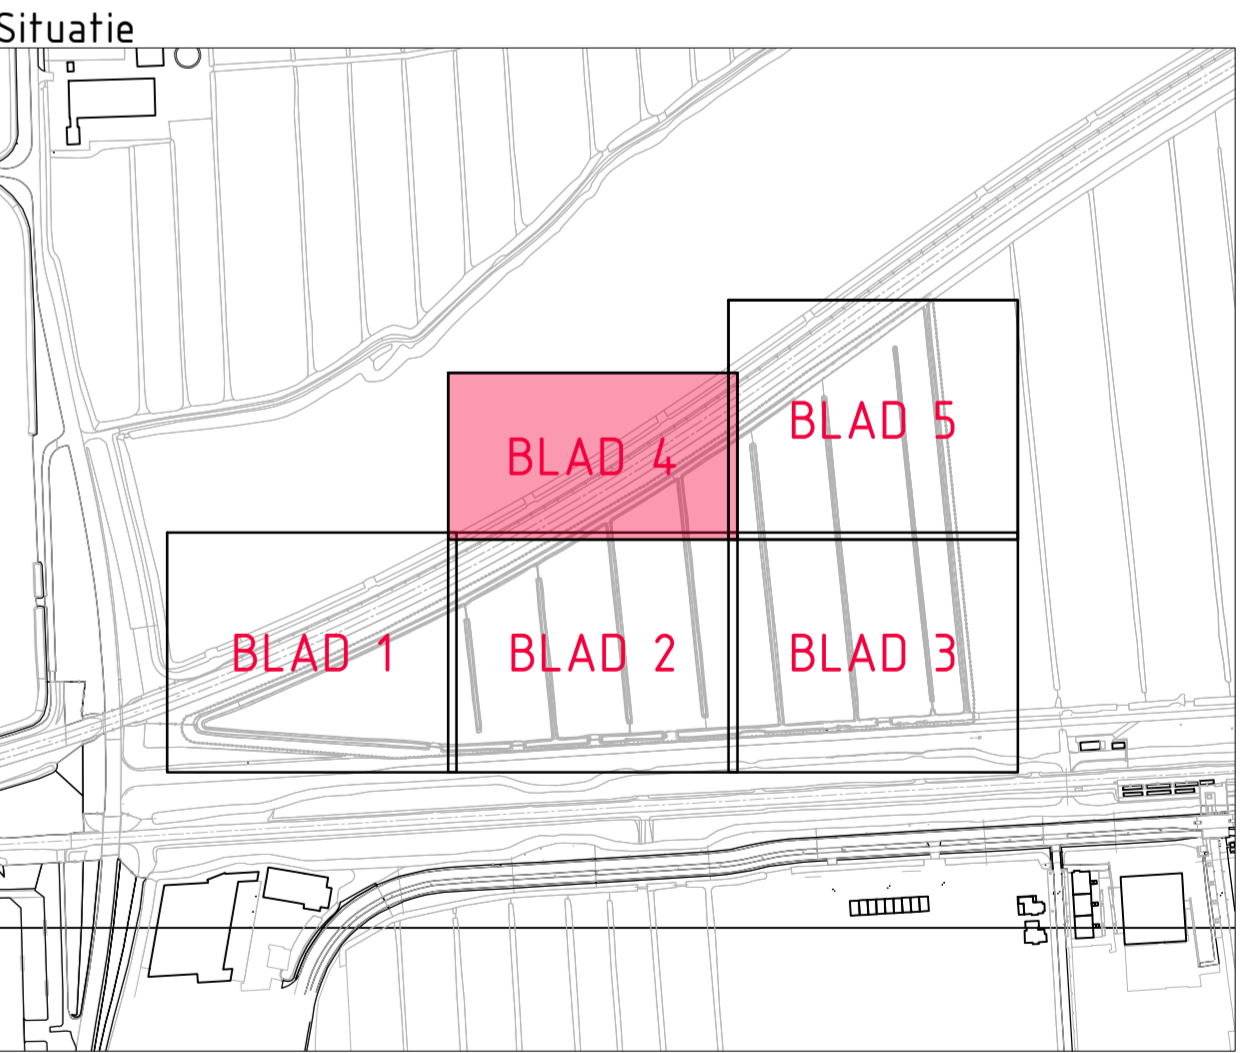

Gebouwlocatie en afmetingen ter indicatie, maten kunnen afwijken
Maten in meters, tenzij anders vermeld
Pijpmaten in meters t.o.v. N.A.P., tenzij anders vermeld
Materiële in mm, tenzij anders vermeld
Diameters in mm, tenzij anders vermeld

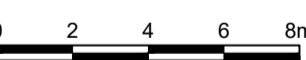

ADCIM Adviesbureau voor Civiele techniek, Infrastructuur en Milieu

Rebordstraat 650
3362 AW Sliedrecht
Telefoon: +31 (0)79 479500
Email: algemeen@adcim.nl

Project: Voorbelasting bedrijventerrein 't Oog te Hardinxveld-Giessendam

Opmachtgever: Gemeente Hardinxveld-Giessendam

Onderdeel: Bestaande situatie
Inmeting, blad 4 van 5

Definitief

Rev.	Wijziging	Dat.	Get.	Acc.	Projectnummer	Tekeningnummer	Formaat
1					20190605	10.1	(A1: 594x1199)
2					Besteknummer	Bijlagennummer	Schaal
3					Lx	---	1:200
4					Get.	Get.	Datum
5					SSR	PvZ	AK 30-06-2020