


Legenda

	bestaande watergangen 4.696 m2
	diepen watergangen 1813 m2
	graven watergangen 3.097 m2
	bestaande duiker
	verwijderen duiker
	te realiseren duiker

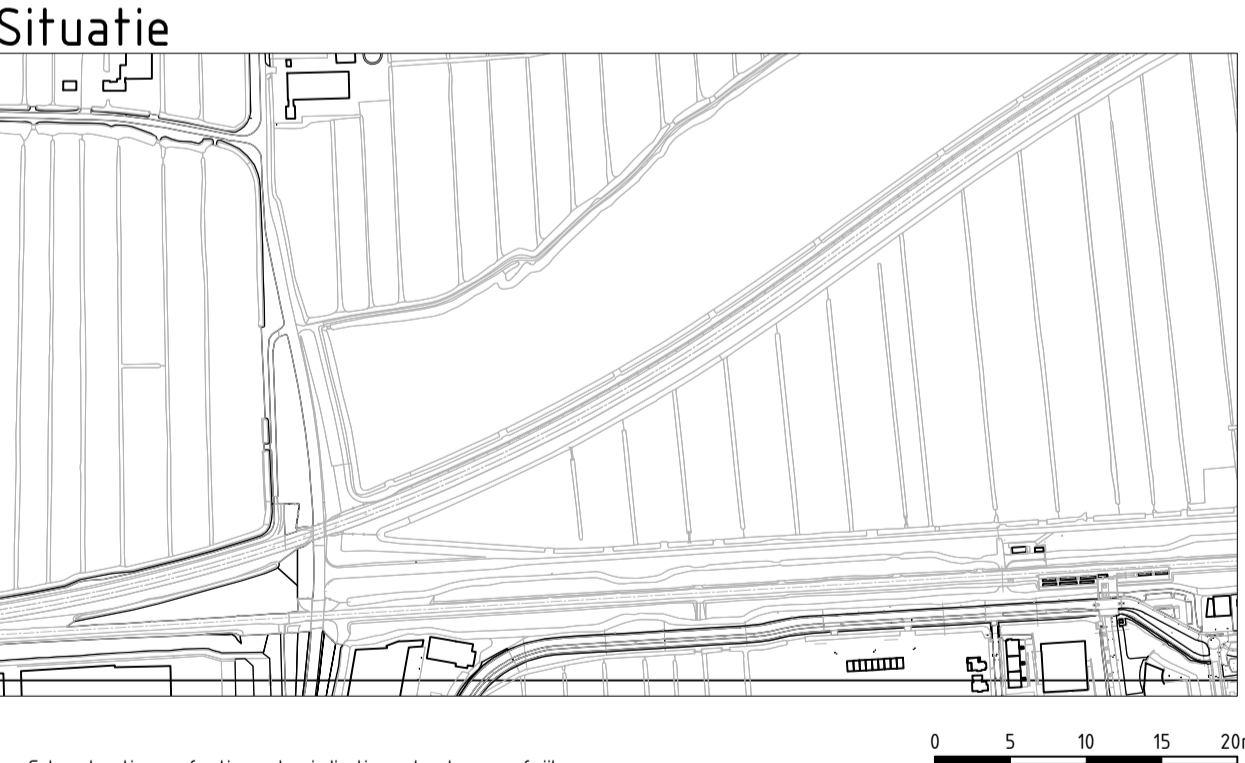

Gebouwschaal en afmetingen ter indicatie, maten kunnen afwijken
Platen in meters, tenzij anders vermeld
Pijlpunten in meters t.o.v. N.A.P., tenzij anders vermeld
Materialen in mm, tenzij anders vermeld
Diameters in mm, tenzij anders vermeld

ADCM Adviesbureau voor Civiele techniek, Infrastructuur en Milieu
Rustoordlaan 550
3962 AW Grootegroot
Telefoon: +31 (0) 475 679500
Email: algemeen@adcm.nl

Project: Voorbelastingsbestek bedrijventerrein 't Oog
Opdrachtgever: Gemeente Hardinxveld Giessendam
Onderdeel: Watercompensatie
Diepen/graven watergangen t.b.v. voorbelasting

Definitief

Rev.	Wijziging	Dat.	Get.	Acc.	Projectnummer	Tekeningnummer	Formaat
1					20190055	100.1	A1x1410mm
1					Besteknummer	Bijlagennummer	Schaal
1					Lxx	Lxx	1:500
1					Get.	Gez.	Datum
1					TB	LAK	13-06-2020

Bestandsnaam: 20190055-0100.dwg