


**Legenda**

	percelen
	verharding 4.035 m2

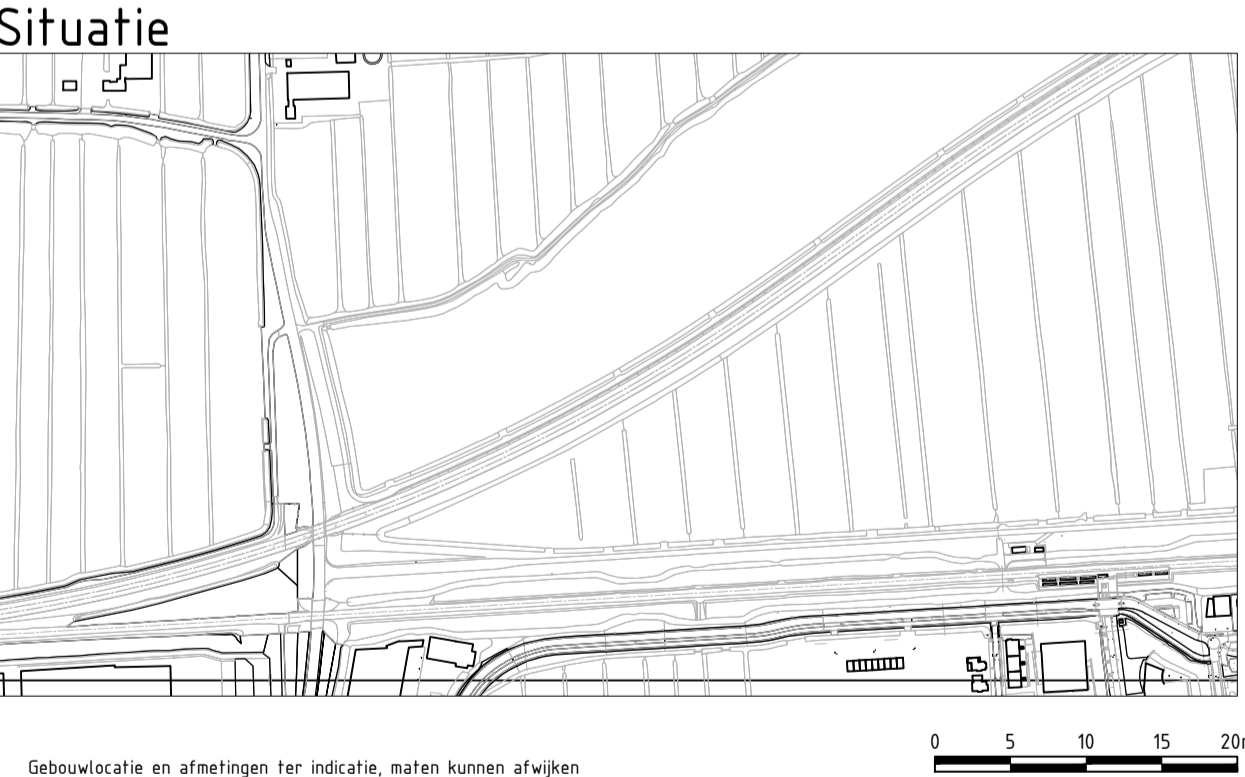

Gebouwscafe en afmetingen ter indicatie, maten kunnen afwijken  
Platen in meters, tenzij anders vermeld  
Pijlpunten in meters t.o.v. N.A.D., tenzij anders vermeld  
Materialen in mm, tenzij anders vermeld  
Diameters in mm, tenzij anders vermeld

**Adviesbureau voor Civiele techniek, Infrastructuur en Milieu**  
Rusthoflaan 550  
3962 AW Grootegroot  
Telefoon: +31 (0)6 479500  
Email: algemeen@adcim.nl

Project: Voorbelastingsbestek bedrijventerrein 't Oog

Opdrachtgever: Gemeente Hardinxveld Giessendam

Onderdeel: Watercompensatie  
Te maken verhardingen in eindsituatie

**Definitief**

Rev.	Wijziging	Dat.	Get.	Acc.	Projectnummer	Tekeningnummer	Formaat
1					20190055	100.2	A1x1/4 A0
1					Besteknummer	Bijlagennummer	Schaal
1					Lxx		1:500
1					Get.	Gez.	Datum
1					1TB	AK	13-06-2020

20190055-0100.dwg