



Legenda

I	G	buisleiding gevaarlijke inhoud - Gasunie
D	K	datatransport - KPN
D	P	datatransport - ProRail
D	RN	datatransport - Reline
D	S	datatransport - Stedin
H	S	electra - spanning - hoog - Stedin
M	P	electra - spanning - midden - ProRail
M	S	electra - spanning - midden - Stedin
L	L	electra - spanning - laag - ProRail
L	S	electra - spanning - laag - Stedin
L	#	electra - spanning - laag - Gemeente Hardinxveld-Giessendam
O	O	overig - ProRail
W	O	water - Oasen
W	W	water - ProRail
#	P	druk riool - Gemeente

Situatie

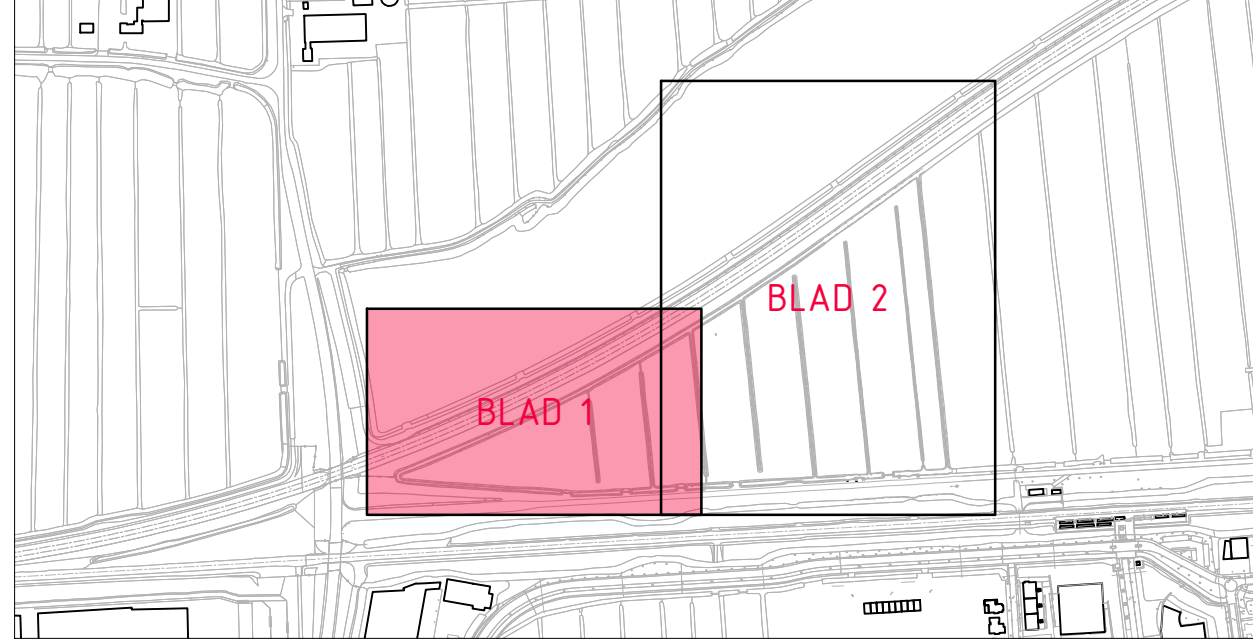

Gebouwlocatie en afmetingen ter indicatie, maten kunnen afwijken  
Maten in meters, tenzij anders vermeld  
Peilmaten in meters t.o.v. N.A.P., tenzij anders vermeld  
Materialen in mm, tenzij anders vermeld  
Diameters in mm, tenzij anders vermeld

**ADCIM**  
Adviesbureau voor Civiele techniek, Infrastructuur en Milieu

Rembrandtlaan 650  
3362 AW Sliedrecht  
Telefoon: +31 184 673500  
Email: algemeen@adcim.nl

Project

Voorbelastingsbestek bedrijventerrein 't Oog

Definitief

Opdrachtgever

Gemeente Hardinxveld Giessendam

Onderdeel

Bestaande situatie  
Kabels en leidingen (11-09-2019) (blad 1 van 2)

Rev.	Wijziging	Dat.	Get.	Acc.	Projectnummer	Tekeningnummer	Formaat
1					20190065	11.1	A2+841mm
2					Besteknummer	Bijlagennummer	Schaal
3					XX	---	1:500
4					Get.	Gez.	Acc.
5					TB	AK	AK
6						30-06-2020	20190065-D11.dwg