


Legenda

	verwijderen hekwerk
	verwijderen poort enkel
	verwijderen poort dubbel
	verwijderen duiker

Situatie

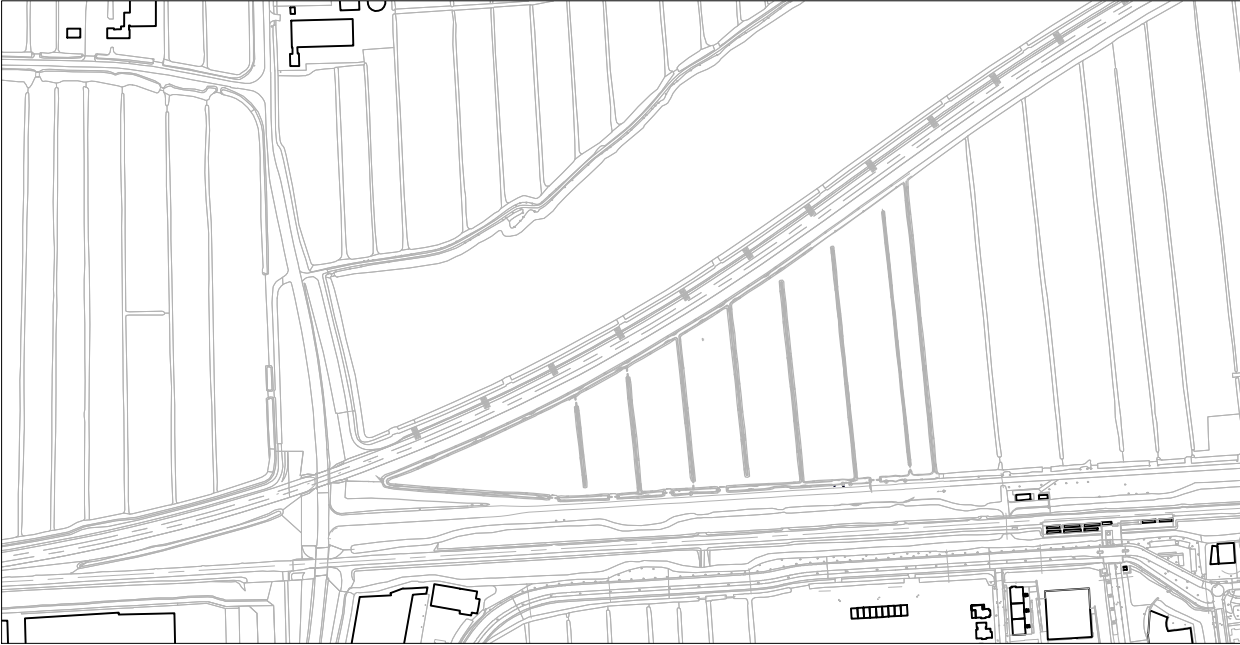

Gebouwlocatie en afmetingen ter indicatie, maten kunnen afwijken
Maten in meters, tenzij anders vermeld
Peilmaten in meters t.o.v. N.A.P., tenzij anders vermeld
Materialen in mm, tenzij anders vermeld
Diameters in mm, tenzij anders vermeld

0 5 10 15 20m

Adviesbureau voor Civiele techniek, Infrastructuur en Milieu

Rembrandtlaan 650
3362 AW Sliedrecht
Telefoon: +31 184 671500
Email: algemeen@adcim.nl

Project

Voorbelastingsbestek bedrijventerrein 't Oog

Definitief

Opdrachtgever

Gemeente Hardinxveld Giessendam

Onderdeel

Bestaande situatie
Opruimwerkzaamheden (blad 1 van 2)

Rev.	Wijziging	Dat.	Gef.	Acc.	Projectnummer	Tekeningnummer	Formaat
1					20190065	13.1	A2+841mm
2					Besteknummer	Bijlagennummer	Schaal
3					XX	---	1:500
4					Gef.	Gez.	Acc.
5					TB	AK	AK
6					30-06-2020	20190065-D13.dwg	