

Legenda

zand

dempen watergang

graven watergang (in den natte vanwege stabiliteit!)

bodemverbetering tbv stabiliteit (in den natte vanwege stabiliteit!)

talud kruin

talud teen

horizontale drainage Ø100mm, h.o.h. 20 m

drainleiding PVC Ø100mm

duiker

Aanvangshoogte voorbelasting
(t.o.v. referentie 1,35 m - NAP)

waterspanningsmeter


zakbaak

profielverwijzing

werkgrens

patroon verticale drainage
tijdens voorbelastingsdeel

Situatie

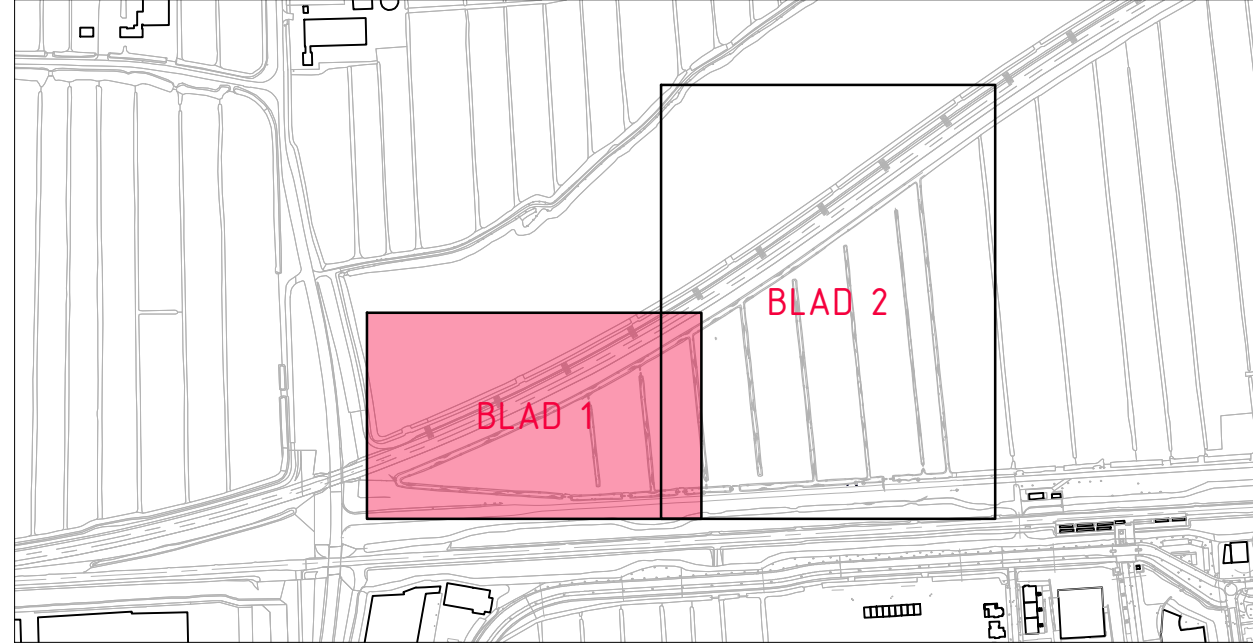

Gebouwlocatie en afmetingen ter indicatie, maten kunnen afwijken
Maten in meters, tenzij anders vermeld
Peilmaten in meters t.o.v. N.A.P., tenzij anders vermeld
Materialen in mm, tenzij anders vermeld
Diameters in mm, tenzij anders vermeld

Adviesbureau voor Civiele techniek, Infrastructuur en Milieu

Rembrandtlaan 650
3362 AW Sliedrecht
Telefoon: +31 (0)184 637500
Email: algemeen@adcim.nl

Project **Voorbelastingsbestek bedrijventerrein 't Oog** Definitief

Opdrachtgever **Gemeente Hardinxveld Giessendam**

Onderdeel **Situatie te maken werk
Voorbelasting (blad 1 van 2)**

Rev.	Wijziging	Dat.	Get.	Acc.	Projectnummer	Tekeningnummer	Formaat
1					20190065	33.1	A2+841mm
2					Besteknummer	Bijlagennummer	Schaal
3					XX	---	1:500
4					Get.	Gez.	Acc.
5					TB	AK	AK
6					30-06-2020	20190065-033.dwg	