

Legenda

zand

diepe watergang

shallow watergang (in den natte vanwege stabiliteit)

bottomverbetering (in den natte vanwege stabiliteit)

talud kruit

talud teen

horizontale drainage Ø100mm, h.o.h. 20 m

drainage PVC Ø100mm

gutter

Aanvangshoogte voorbelasting
(i.o.v. referentie 150 m - NAP)

waterspanningsmeter


zebra

profielverwijzing

werkgrens

patroon verticale drainage
tijdens voorbelastingdeel

Situatie

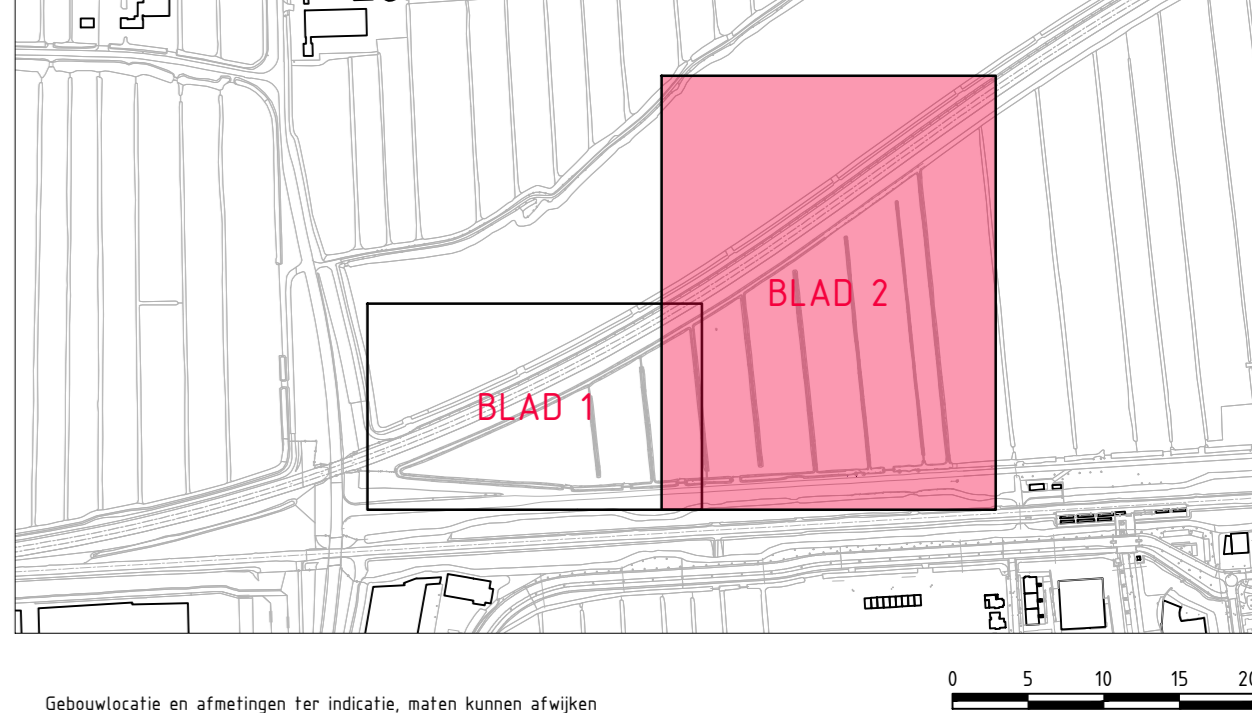

Gedetailleerde en afgeleide tekeningen, met name kunnen afgeleide
Nuttige in andere, tenzij anders vermeld
Bijlagen in andere 1:10.000, tenzij anders vermeld
Materialen in een, tenzij anders vermeld
Onderdelen in een, tenzij anders vermeld

Adviesbureau voor Civiele techniek, Infrastructuur en Milieu

Bestanddelen 036
3700 AW Dordrecht
Telefoon: +31 (0) 315500
Email: algemeenged@adcm.nl

Project

Voorbelastingbestek bedrijventerrein
't Oog

Definitief

Opdrachtgever

Gemeente Hardinxveld Giessendam

Onderdeel

Situatie te maken werk
Voorbelasting (blad 2 van 2)

Rev.	Wijziging	Dat.	Get.	Acc.	Projectnummer	Tekeningnummer	Formaat
1.					(2019005)	133	A3
2.							
3.							
