Praktijk natuurkunde

Praktijk natte chemie

Weegtafel Steen
SS510 Plafondaansluiting
SS407
Plafondhaspel
Lage tafels
81
SS511 Plafondaansluiting
80
79
78
SS512 Plafondaansluiting
SS701
ZV
83
82
Nooddouche
12A
Bedieningskast
32G 32B 35G 35B 22A 22B
Hoge tafels
11E 14A 19A 22C 32C 35C
Wit Zicht
74
SS303,SS404,SS405
11E 12A
SS304,SS406
SS705
72
Tank
Lichtstraat
71
75
77
SS302,SS402,SS403
73
SS301,SS400,SS401
76
Lichtstraat
Leider
NA6

Aanzicht kastenwand Praktijk natuurkunde

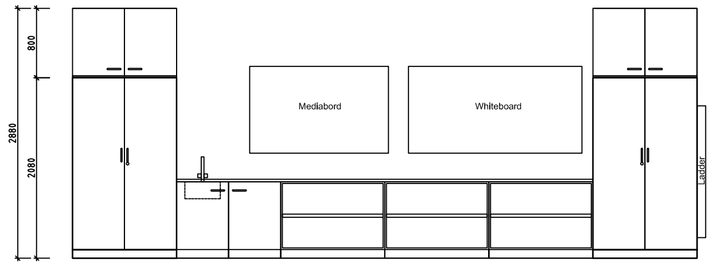

SS435
55
NA6
56
SS704
53
SS704
PA
Ø 75mm 50 m3/h 5 Pa
Ø 75mm 50 m3/h 5 Pa
54
nieuwe Lage tafel met hangkasten er boven.
57
SS422,SS423
SS600
Witte glasplaten = whiteboard
SS563,NA4
JJ8.1
Ø 250mm 600 m3/h 75 Pa
SS561,NA4
SV682(5X)
JJ8.1
Kokerunit
C2V meet en regel
Hoge tafels
11E 14A 19A 22C 32C 35C
SS314,SS432
59
SS562,NA4
SS562,NA4
58
Ø 110mm 100 m3/h 50 Pa
SS313,SS424-SS429
Hoge tafels
60
SS413
Hoge tafels
Weegtafel Steen
Weegtafel Steen
52
11E 12A
SS309
51
NA6
Ø 110mm 100 m3/h 50 Pa
SS312,SS437-SS442
Hoge tafels
Doelmat Exchange unit
61
SS420,SS421
SS418,SS419
50
IR
Hoge tafels
49
Kern onder afzuigpunt
UVVIS
UVVIS
SS311,SS443-SS448
62
Ø 110mm 100 m3/h 50 Pa
XPLO onder afzuigpunt
HPLC onder afzuigpunt
SS416,SS417
SS414,SS415
48
IC
Hoge tafels IC
47
SS310,SS449-SS454
63
12A
Nooddouche
64
Weegtafel Steen
Weegtafel Steen
Weegtafel Steen
SS411
46
SS410
Hoge tafels
SS409
26C 35C
Ø 160mm 300 m3/h ?? Pa Continu
AAS enkele vaste golflengte voor kobalt
Ø 160mm 450 m3/h ?? Pa Schakelen met E
Afzuigkap boven spoeltafel ivm uitdampen reageerbuisjes
SS704
11E 14A 19A
SS308,SS412
27C 31C 36C
Hoge tafels
11E 12A 14A 19A
SS304
11E 14A 19A
SS306
Spoelkeuken 1
SS624
SS704
NA6
SS704
12A
Wasmachine
SS702
Vloer aansluiting
TOA 1
ZV
XII JJ8.2
E-verdeler
31
36

Code	Datum	Omschrijving	Gewijz. door	Gecontr. door
C	15-01-2020	Diverse wijzigingen		
B	04-11-2019	Diverse wijzigingen		
A	08-10-2019	Wijziging n.a.v. opmerkingen		

Project: TM14529 Sittard Vista College	Onderlegger:	09-09-2019	
	Fase:	Ontwerp	
	Type:		
Omschrijving: Laboratorium 1e verdieping deel 1	Datum:	18-09-2019	
	Get. door:		
	Schaal:	1:50	
Tekeningnr: 14529-00	Formaat:	A1	Code: