


Opp.: 57 m<sup>2</sup>

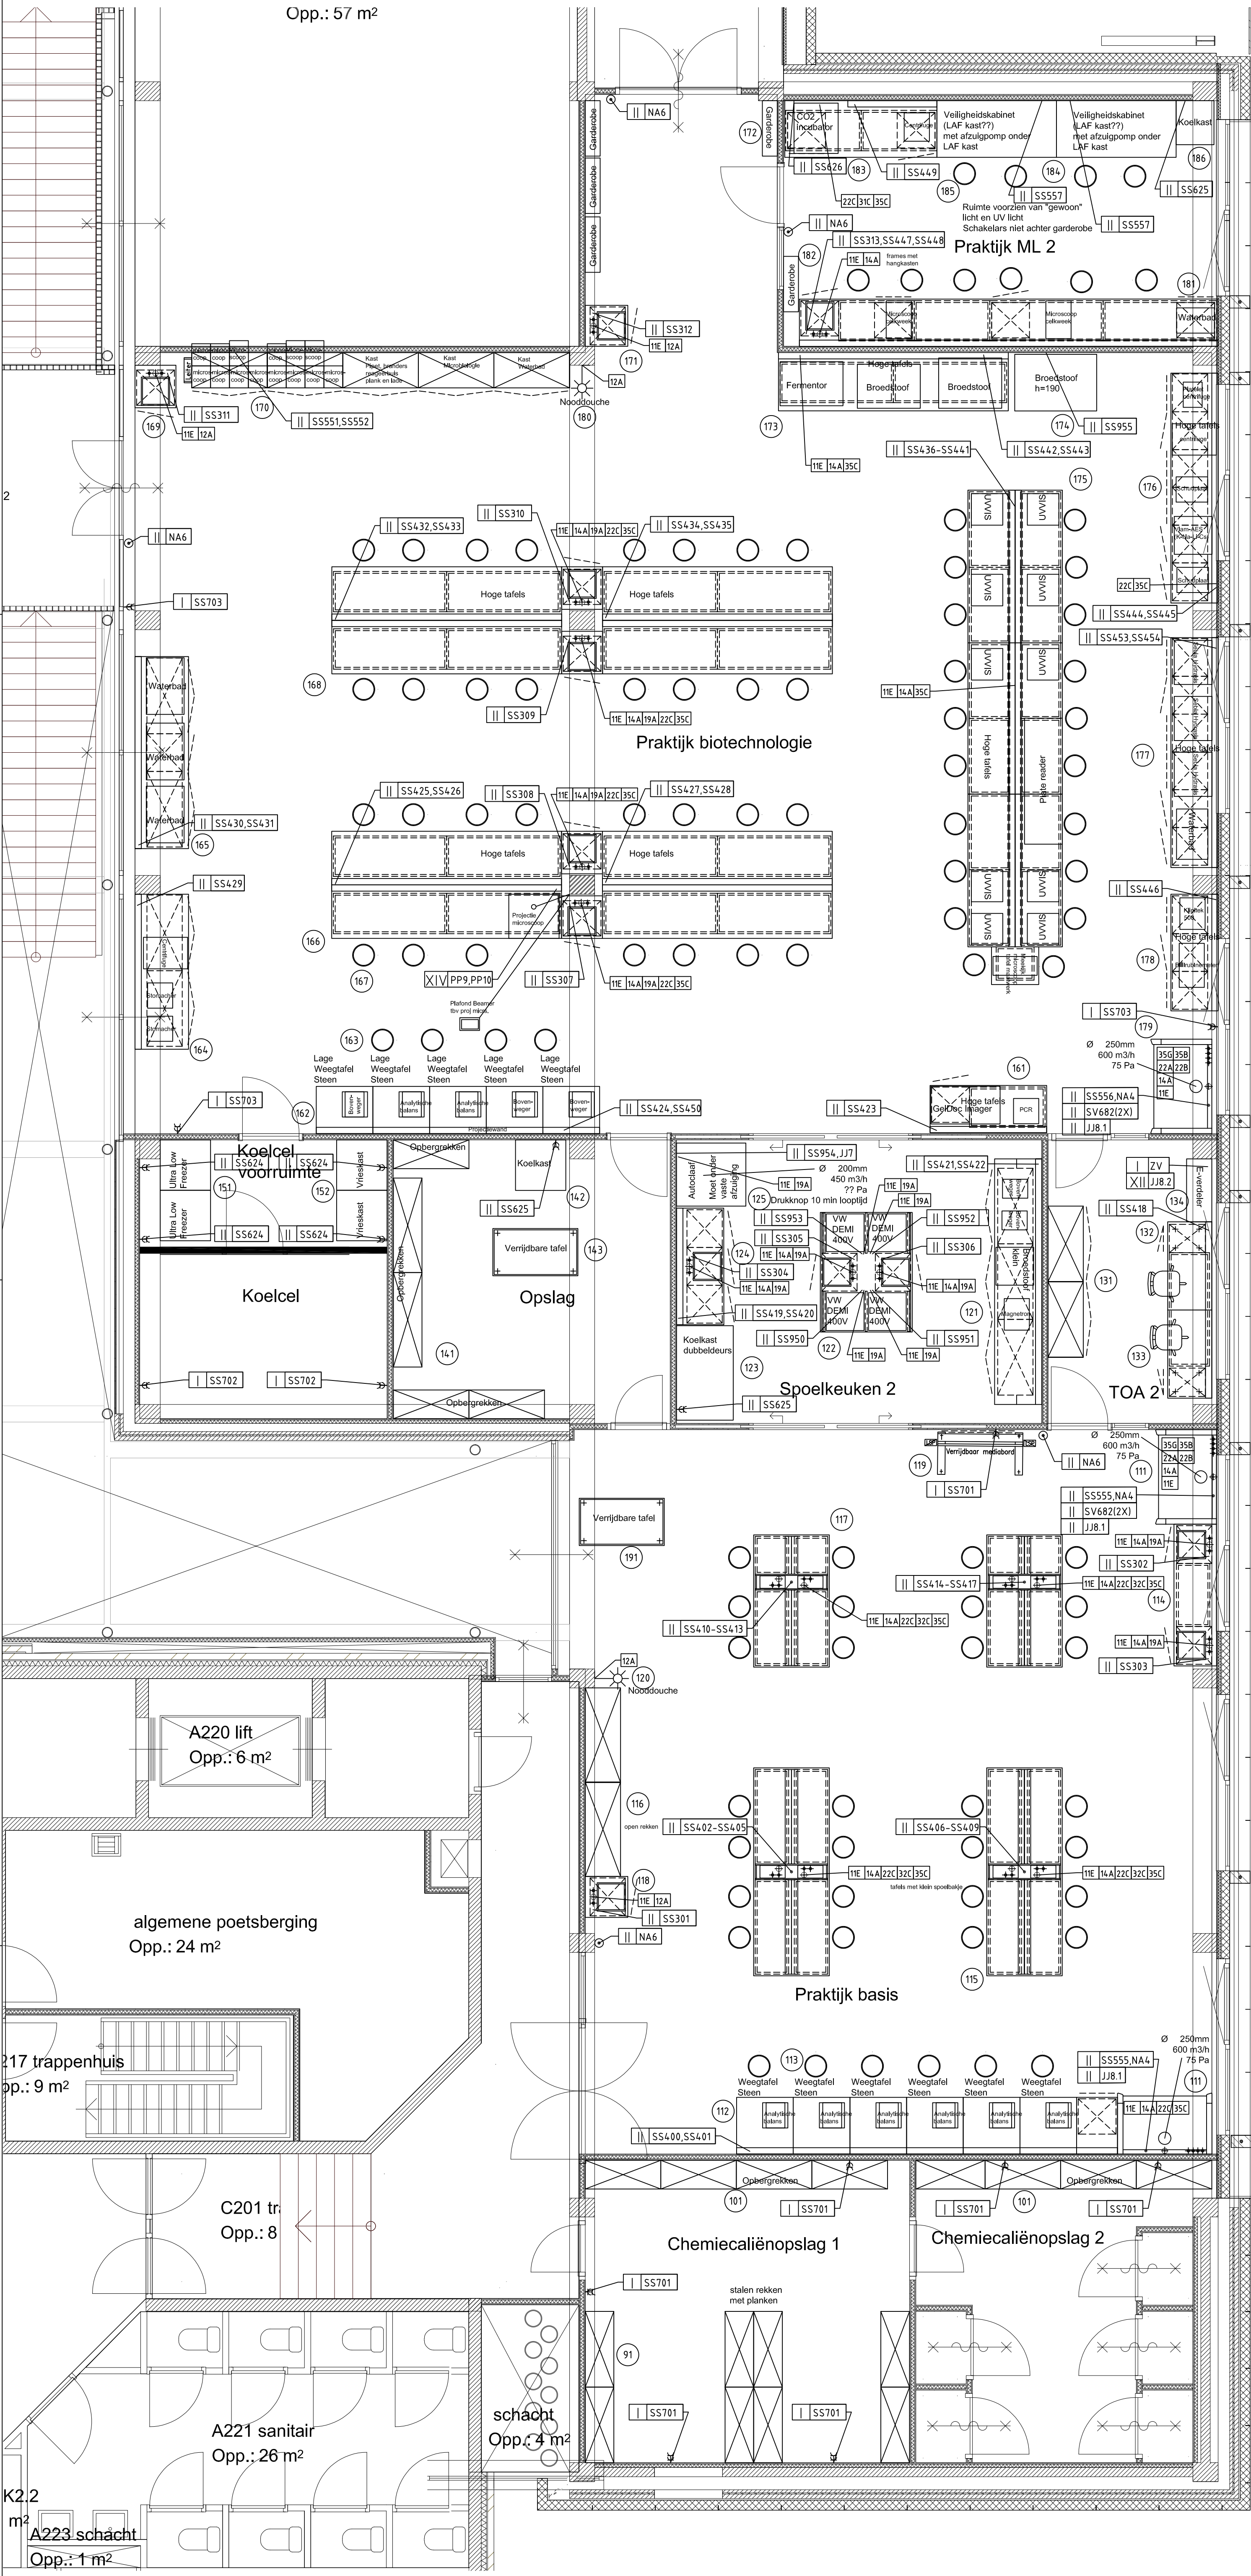

C	15-01-2020	Diverse wijzigingen		
B	04-11-2019	Diverse wijzigingen		
A	08-10-2019	Wijzigingen n.a.v. opmerkingen		
Code	Datum	Omschrijving	Gewijz. door	Geconfr. door
Project:			Onderlegger: 09-09-2019	
TM14529 Sittard Vista College			Fase: Ontwerp	
Omschrijving:			Type:	
Laboratorium 2e verdieping			Datum: 18-09-2019	
			Get. door:	
			Schaal: 1:50	
			Formaat: Code:	
			14529-20	
			A1	