


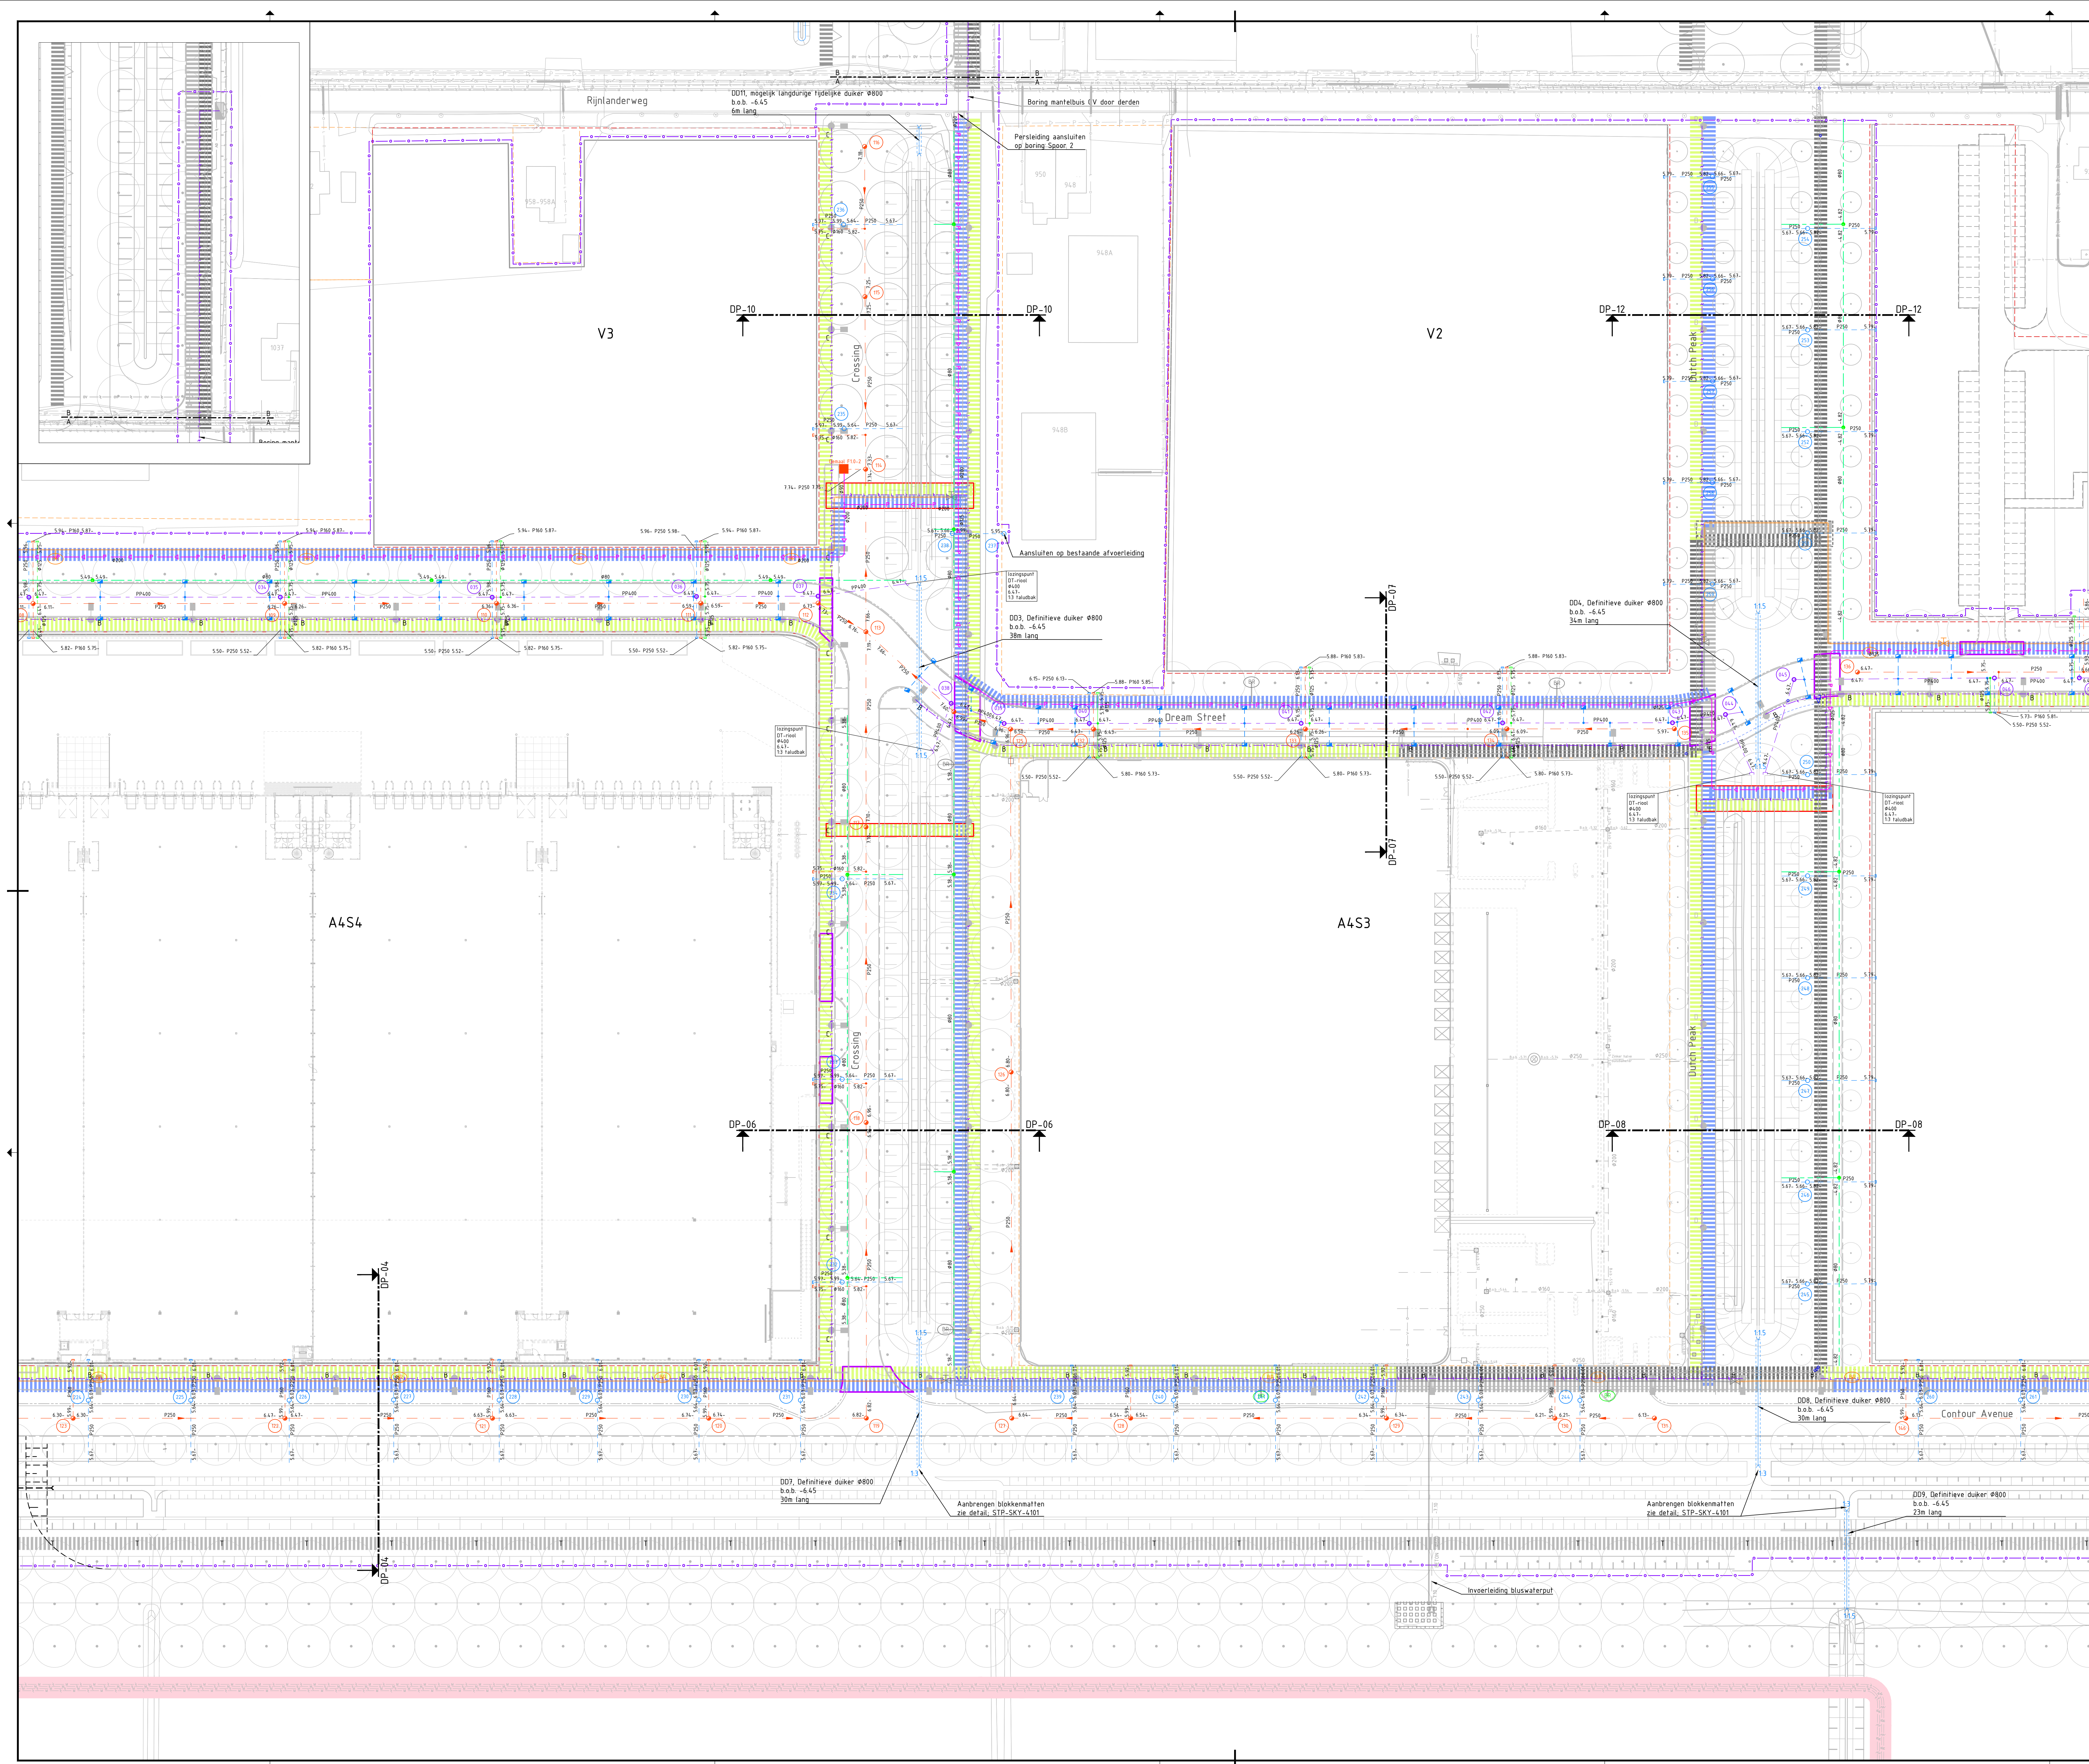

Legenda

- Bestaande situatie
- Werkgrens
- Bestaande perceelgrens
- Uitgeefbare perceelgrens
- Bestaande midden spanning
- Bestaande riooltransport leiding
- Bestaande data kabel
- Bestaande waterleiding
- Zakelijke Rechtsstrook
- Bestaand basisstracé
- Bestaand duurzaamheidsstracé
- Toekomstig basisstracé
- Toekomstig duurzaamheidsstracé
- Aanbrengen basisstracé
- Aanbrengen duurzaamheidsstracé
- Aanbrengen mantelbuis
- Bestaande zinker
- Aanbrengen zinker
- Aanbrengen HWA transportleiding en HWA inspectieput
- Aanbrengen drain/HWA transportleiding en drain/HWA inspectieput
- Aanbrengen VWA transportleiding en VWA inspectieput
- Aanbrengen drainage en drainage doorspuitput
- Putnummer
- Aanbrengen uitstrooivoorziening
- Aanbrengen duiker met taludbus/bak
- Aanbrengen straatkolk met kolkaansluiting en inlaat
- Aanbrengen trottoirkolk met kolkaansluiting en inlaat
- Aanbrengen persleiding
- Aanbrengen verlichtingskabel
- Bestaande bovengrondse hydrant
- Aanbrengen bovengrondse hydrant (locatie nader te bepalen)
- Bestaande bovengrondse hydrant (te verplaatsen)
- Bestaande blusleiding Ø200 mm
- Aanbrengen blusleiding Ø200 mm
- Bestaande T-stuk Ø160 mm op blusleiding
- Aanbrengen T-stuk Ø160 mm op blusleiding, afsluiten met blindflens (locatie nader te bepalen)
- Bestaande afsluiter blusleiding met straatpot
- Aanbrengen afsluiter blusleiding met straatpot
- Lichtmast door derden
- Toekomstige boom door derden


Peilen

- Toekomstig VOS -5.87 m N.A.P.
- Winterspeil -6.29 m N.A.P.
- Zomerspeil -6.07 m N.A.P.
- Ontwerpspeil -5.87 m N.A.P.

Opmerkingen

- alle maten in millimeters tenzij anders aangegeven
- alle maten in meters tenzij anders aangegeven
- alle hoogtematen in meters f.o.v. N.A.P.

Planoverzicht

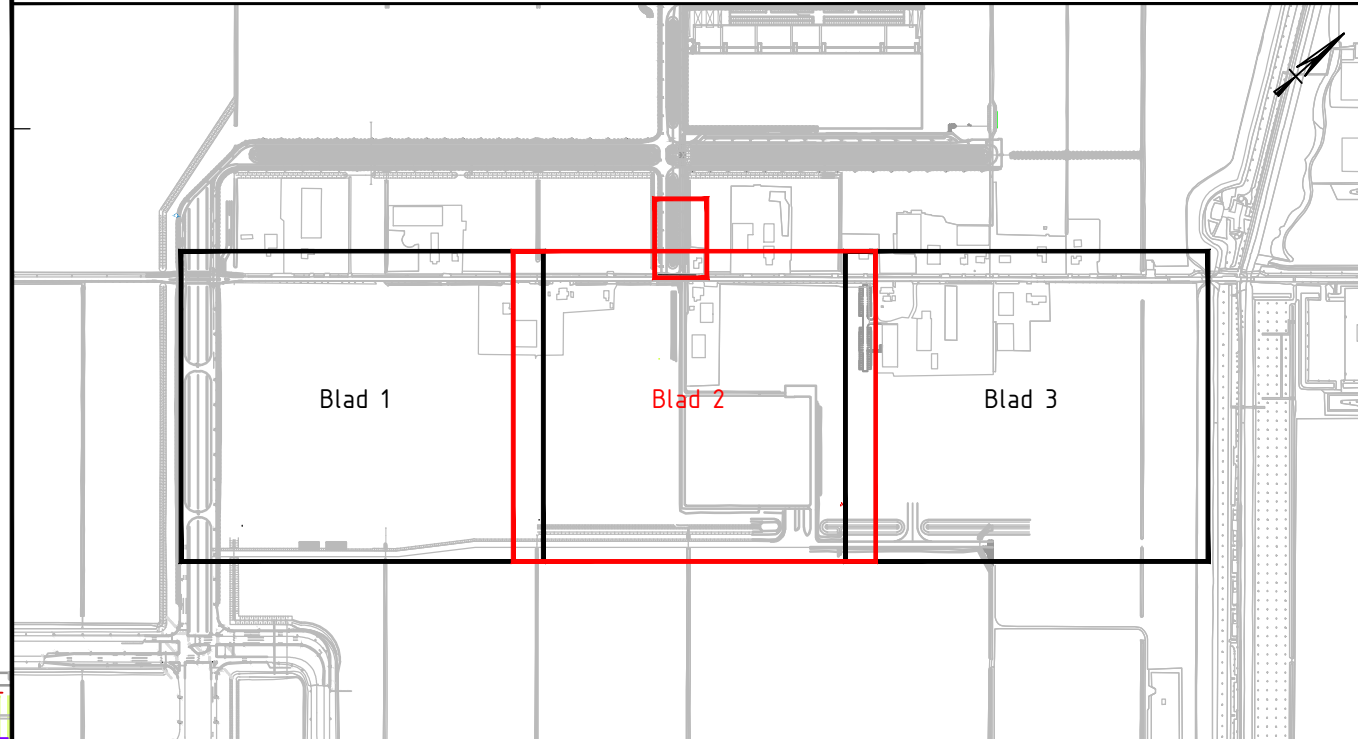

Schaal 1:1000

Verste	Ontwerp	Naam van de ontwerper	Get. H. Groenink	Con. P. Schouten	Vrij. C. van Vliet
Verste	D	Ontwerp	Naam van de ontwerper	Get. H. Groenink	Con. P. Schouten

Oprachtgever

GEM A4 Zone West C.V.

Projectbureau

ARCADIS Design & Consultancy
for natural and built assets

Project

Schiphol Trade Park
Projectnummer: E07031.001044.2030
Fase: Technisch ontwerp / Bestek
Onderwerp: K&L, riolering en duikers
Blad 02

Schaal	1:500	Bladformaat	A0	Status	Definitief
Contractnummer	6428	Bladnummer	2 van 3		

Tekeningnummer: STP-SKY-2102
Versie: E