


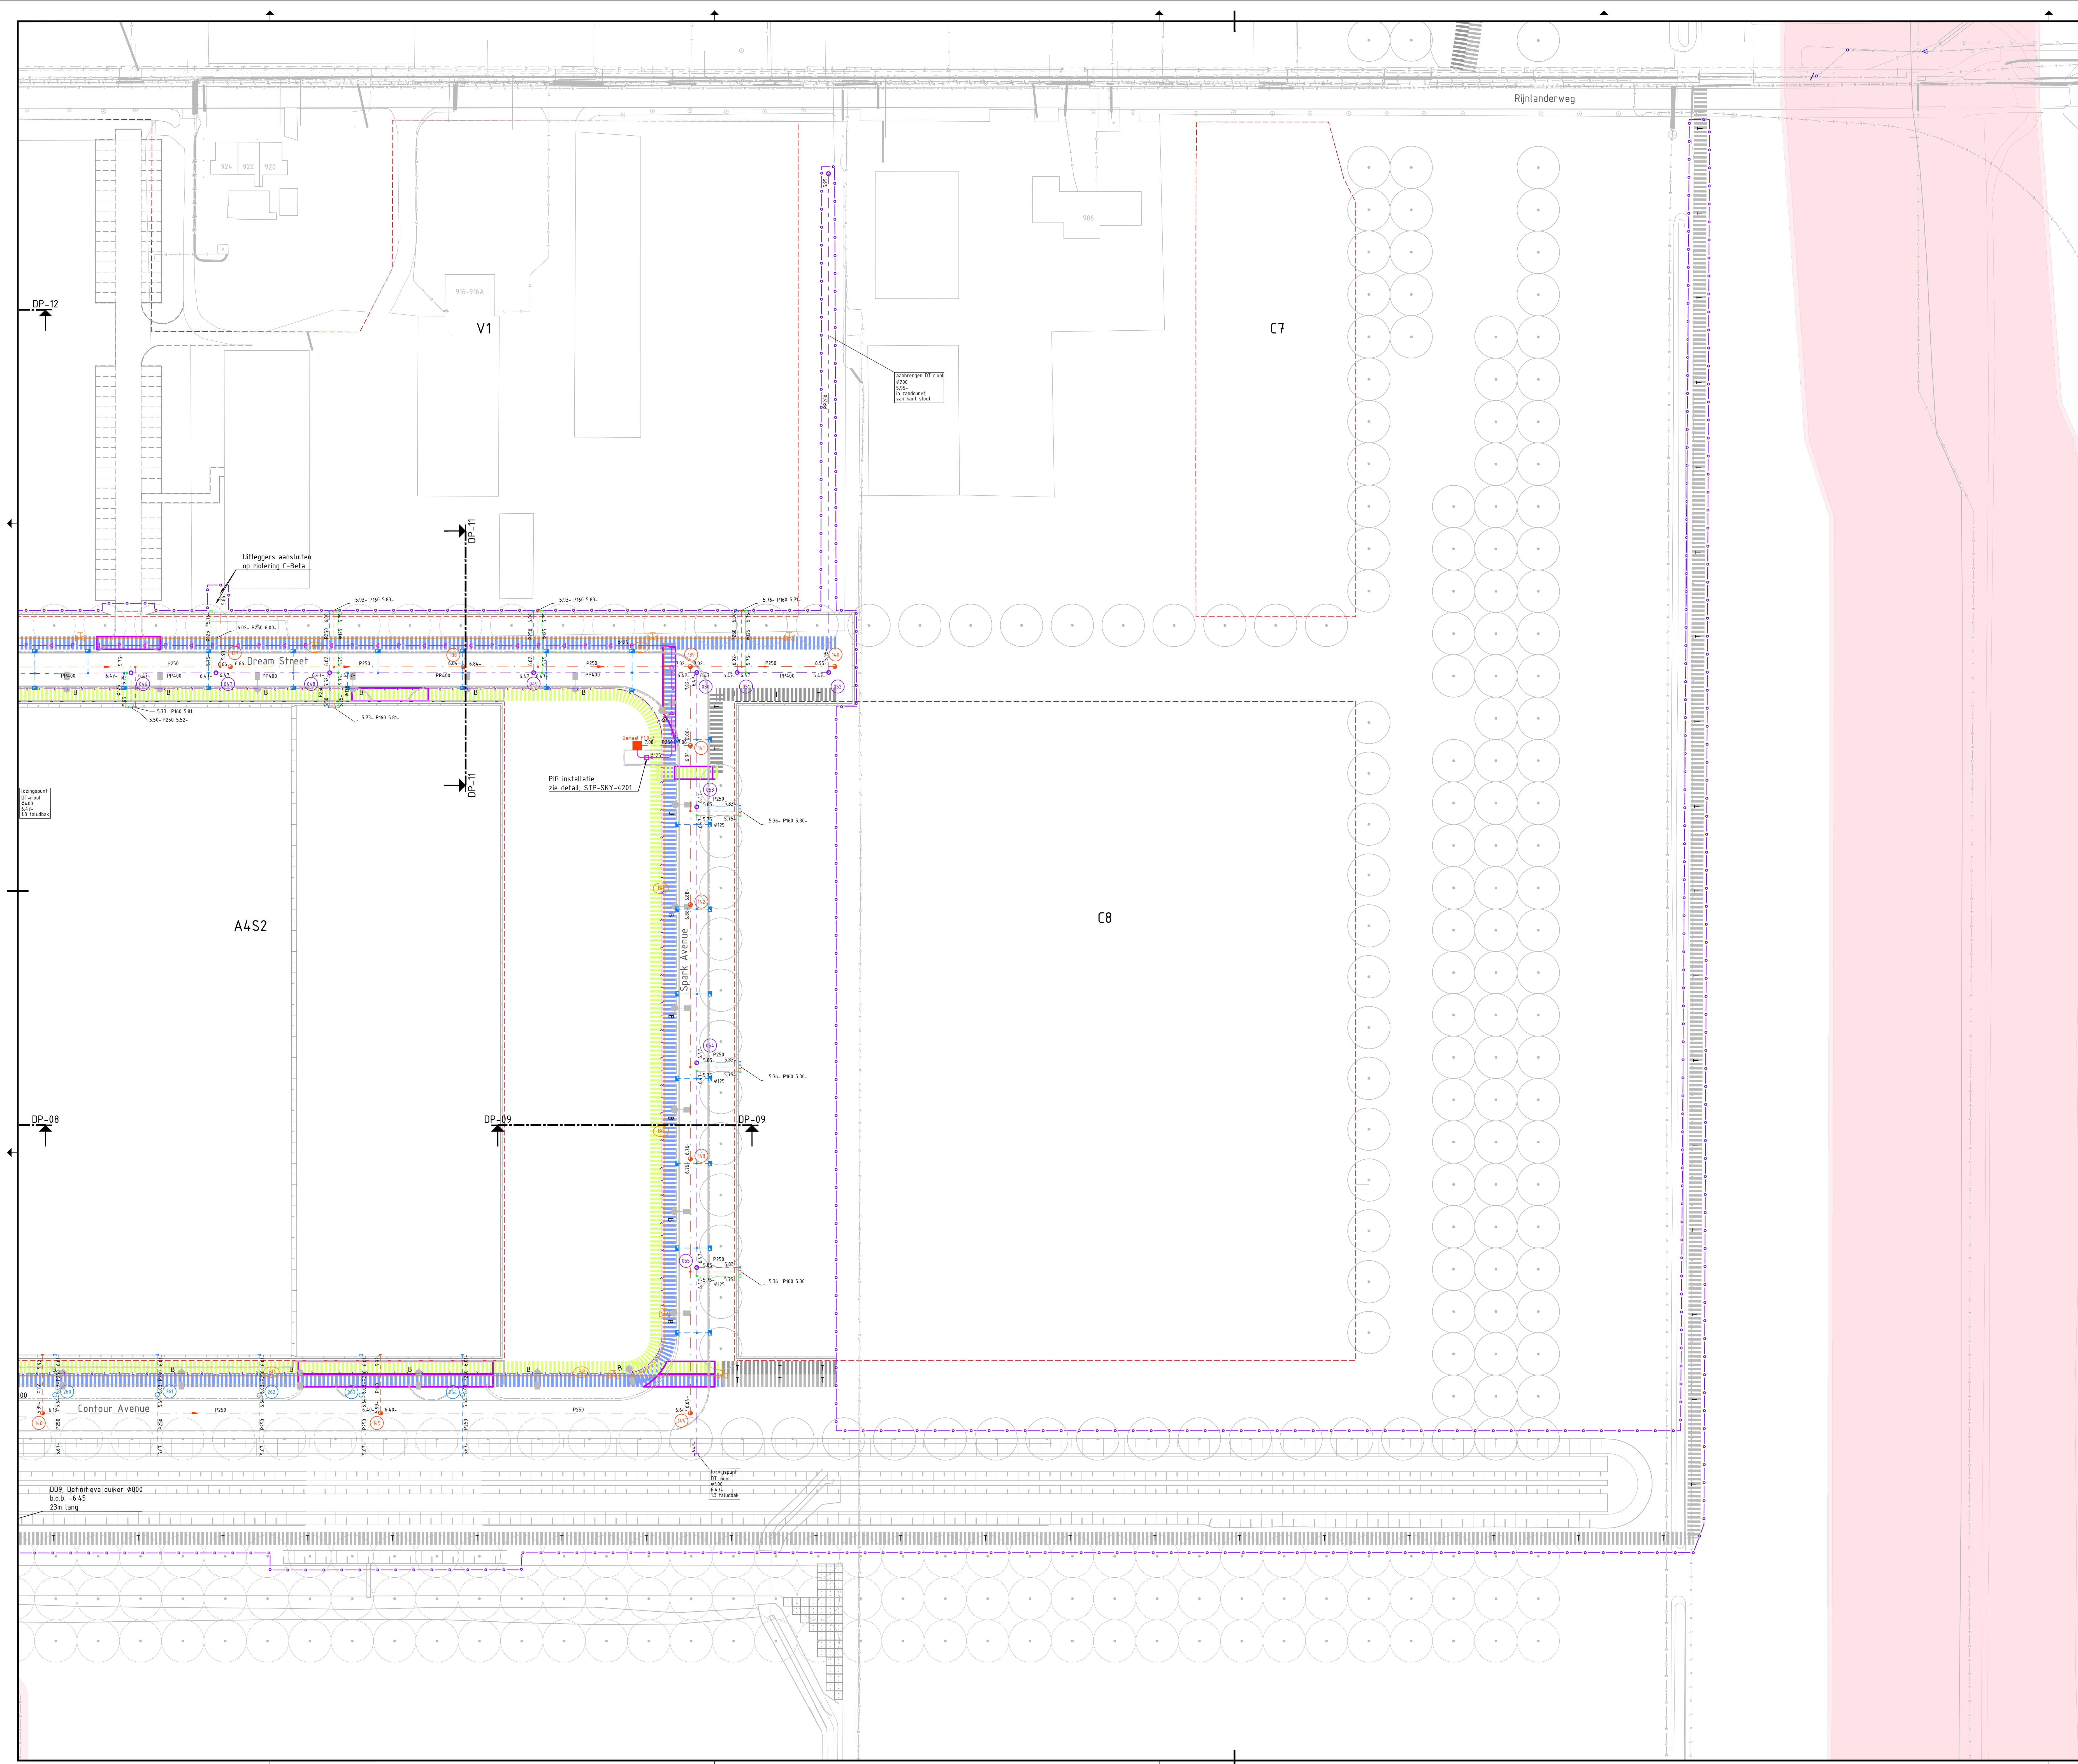

Legenda

	Bestaande situatie
	Werkgrens
	Bestaande perceelsgrens
	Bestaande midden spanning
	Bestaande riooltransport leiding
	Bestaande data kabel
	Bestaande waterleiding
	Zakelijke Rechtsstrook
	Bestaand basisstracé
	Bestaand duurzaamheidsstracé
	Toekomstig basisstracé
	Toekomstig duurzaamheidsstracé
	Aanbrengen basisstracé
	Aanbrengen duurzaamheidsstracé
	Aanbrengen mantelbuis
	Bestaande zinker
	Aanbrengen zinker
	Aanbrengen HWA transportleiding en HWA inspectieput
	Aanbrengen drain/HWA transportleiding en drain/HWA inspectieput
	Aanbrengen VWA transportleiding en VWA inspectieput
	Aanbrengen drainage en drainage doorspuitput
	Putnummer
	Aanbrengen uitstroomb voorziening
	Aanbrengen duiker met taludbus/bak
	Aanbrengen straatlantaarn met kolkaansluiting en inlaat
	Aanbrengen trottoirlantaarn met kolkaansluiting en inlaat
	Aanbrengen persleiding
	Aanbrengen verlichtingskabel
	Bestaande bovengrondse hydrant
	Aanbrengen bovengrondse hydrant (locatie nader te bepalen)
	Bestaande bovengrondse hydrant (te verplaatsen)
	Bestaande blusleiding Ø200 mm
	Aanbrengen blusleiding Ø200 mm
	Bestaande T-stuk Ø160 mm op blusleiding
	Aanbrengen T-stuk Ø160 mm op blusleiding, afsluiten met blindflens (locatie nader te bepalen)
	Bestaande afsluiter blusleiding met straatpot
	Aanbrengen afsluiter blusleiding met straatpot
	Lichtmast door derden
	Toekomstige boom door derden

Peilen

- Toekomstig VOS -5.87 m N.A.P.
- Winterpeil -6.29 m N.A.P.
- Zomerpeil -6.07 m N.A.P.
- Ontwerppeil -5.87 m N.A.P.

Opmerkingen

- alle materiaalmaten in millimeters tenzij anders aangegeven
- alle maten in meters tenzij anders aangegeven
- alle hoogtematen in meters t.o.v. N.A.P.

Planoverzicht

Schaal 1:10000

Verste	Deeltekening: Nota van inlichtingen (2)	Get.: H. Grooten	Con.: P. Schouten	Vrij.: C. van Vliet
Verste	Deeltekening: Nota van inlichtingen	Get.: H. Grooten	Con.: P. Schouten	Vrij.: C. van Vliet

Opdrachtgever

GEM A4 Zone West C.V.

Projectbureau

ARCADIS Design & Consultancy for natural and built assets

Project

Schiphol Trade Park
Projectnummer: E07031.001044.2030
Fase: Technisch ontwerp / Bestek

Onderwerp: K&L, riolering en duikers
Blad 03

Schaal: 1:1500
Bladformaat: A0
Contractnummer: 6628
Bladnummer: 3 van 3
Tekeningnummer: STP-SKY-2103
Status: Definitief
Versie: E