


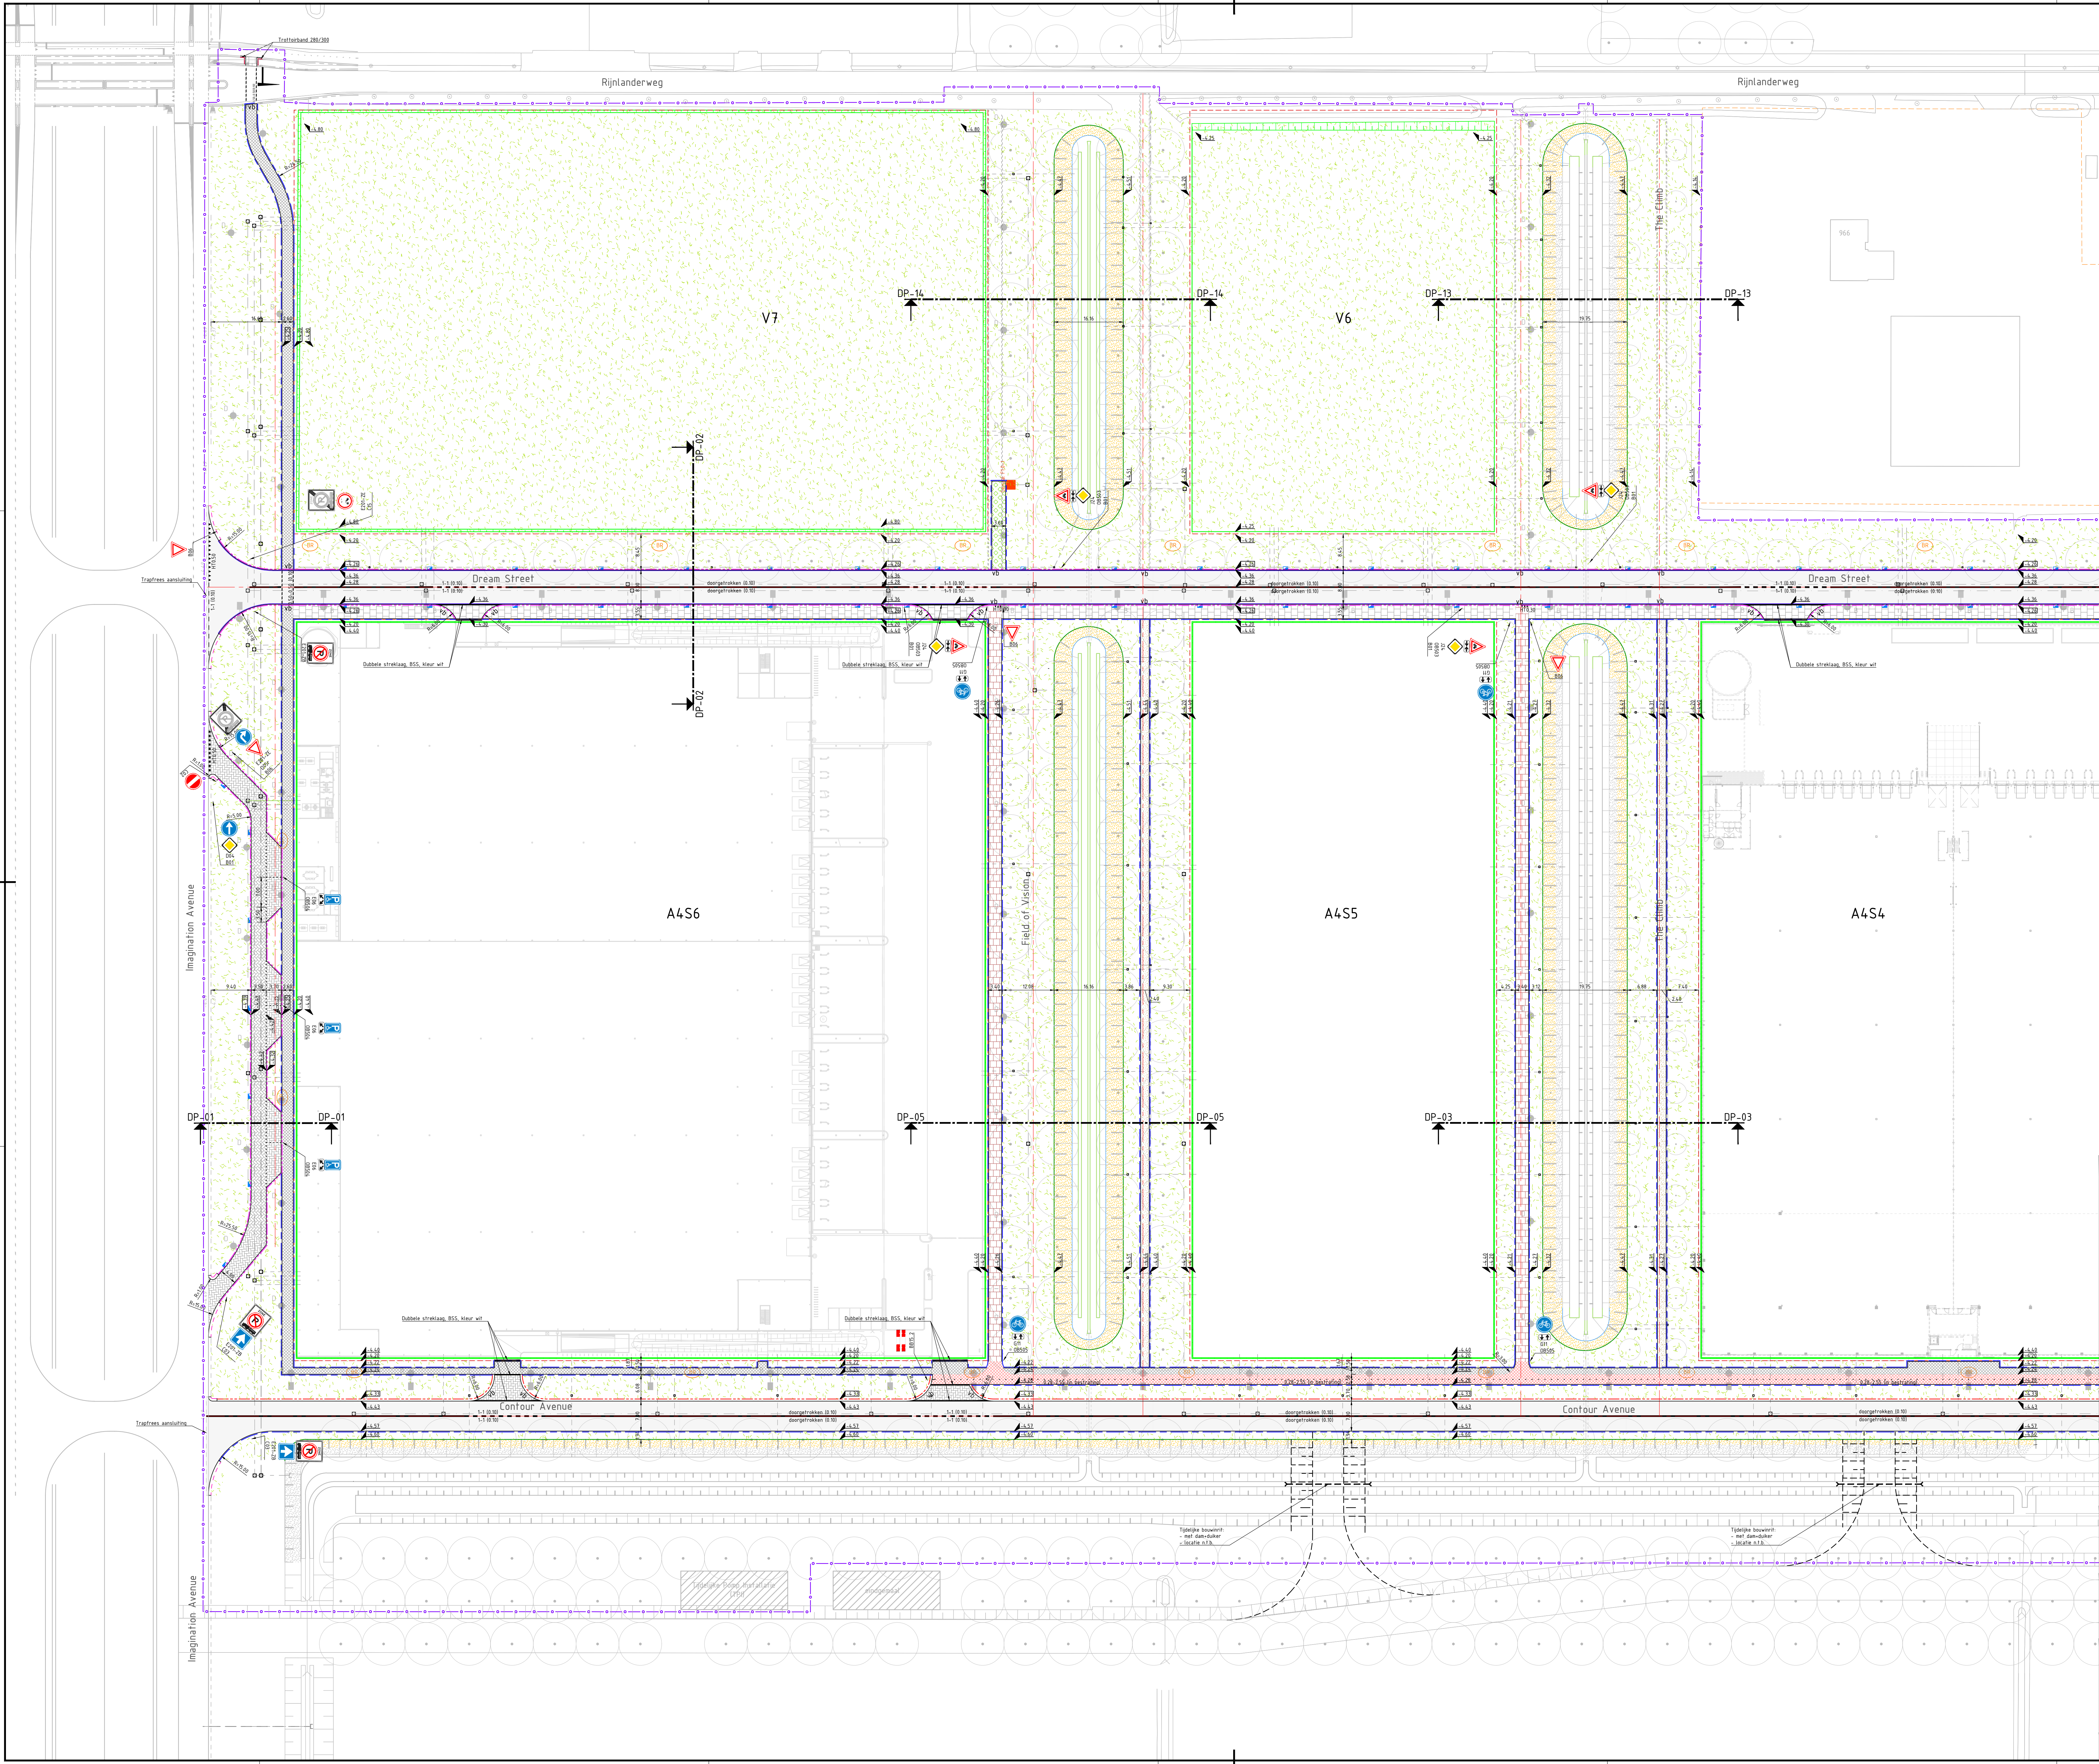

Legenda

Bestaande situatie

Planvorming situatie

DP-01

DP-01

Bestaande hoogte

Nieuwe straathoogte, nieuwe bandhoogte

Werkgrens

Bestaande perceelgrens

Uitgeefbare perceelgrens

Trottoirband 180/200

Trottoirband 480/500 x 250 mm

Trottoirband 280/300 mm

Truckersband 600/300 mm

Opsluitband 200x250 mm

Goottegel 150x300 mm

Markering (langsstreep 0.28-2.55 (in bestrating))

Markering (driehoek 0.50-0.50, thermoplastische materiaal)

Materiaalgrens

Gazon inzaaien onder talud

Gazon inzaaien

Asfalt, kleur zwart

BSS keurformaat elastoogverband, kleur antraciet, met markering in bestrating, kleur wit

BSS keurformaat keperverband, kleur antraciet

Betontegels 200x200 mm diagonaal blokverband, kleur rood

Betontegels 200x200 mm diagonaal blokverband, kleur antraciet

Betontegels 300x300 mm halfsteensverband, kleur antraciet

Betontegels 300x300 mm halfsteensverband, kleur rood

Grasbetontegels 600x400x120 mm, halfsteensverband, kleur grijs

Schelpenpad

Straatkolk

Trottoirkolk

Waarschuwingshenk

Putrand met putdeksel

Bestaande bovengrondse hydrant

Aankomen bovengrondse hydrant (locatie nader te bepalen)

Bestaande bovengrondse hydrant (te verplaatsen)

Lichtmast door derden

Verkeersbord met nummer op paal

Toekomstige boom door derden

Peilen

- Toekomstig VOS -5.87 m N.A.P.
- Winterpeil -4.23 m N.A.P.
- Zomerpeil -6.07 m N.A.P.
- Ontwerppeil -5.87 m N.A.P.

Opmerkingen

- alle materiaalmaten in millimeters, tenzij anders aangegeven
- alle maten in meters, tenzij anders aangegeven
- alle hoogtematen in meters t.o.v. N.A.P.

Planoverzicht

Schaal 1:10000

Verse	Overstrijping met de tekening (2)	Con:	P. Schouten	Vrij:	C. van Vliet
Verse	Overstrijping met de tekening (2)	Con:	P. Schouten	Vrij:	C. van Vliet

Opdrachtgever

GEM A4 Zone West C.V.

Projectbureau

ARCADIS Design & Consultancy for natural and built assets

Project

Schiphol Trade Park
Projectnummer: E07031.001044.2030
Fase: Technisch ontwerp / Bestek

Onderwerp

Nieuwe situatie
Blad 01

Schaal: 1:1500	Bladformaat: A0	Status: Definitief
Contractnummer: 6628	Bladnummer: 1 van 3	
Tekeningnummer: STP-SKY-2201		

Version: E