


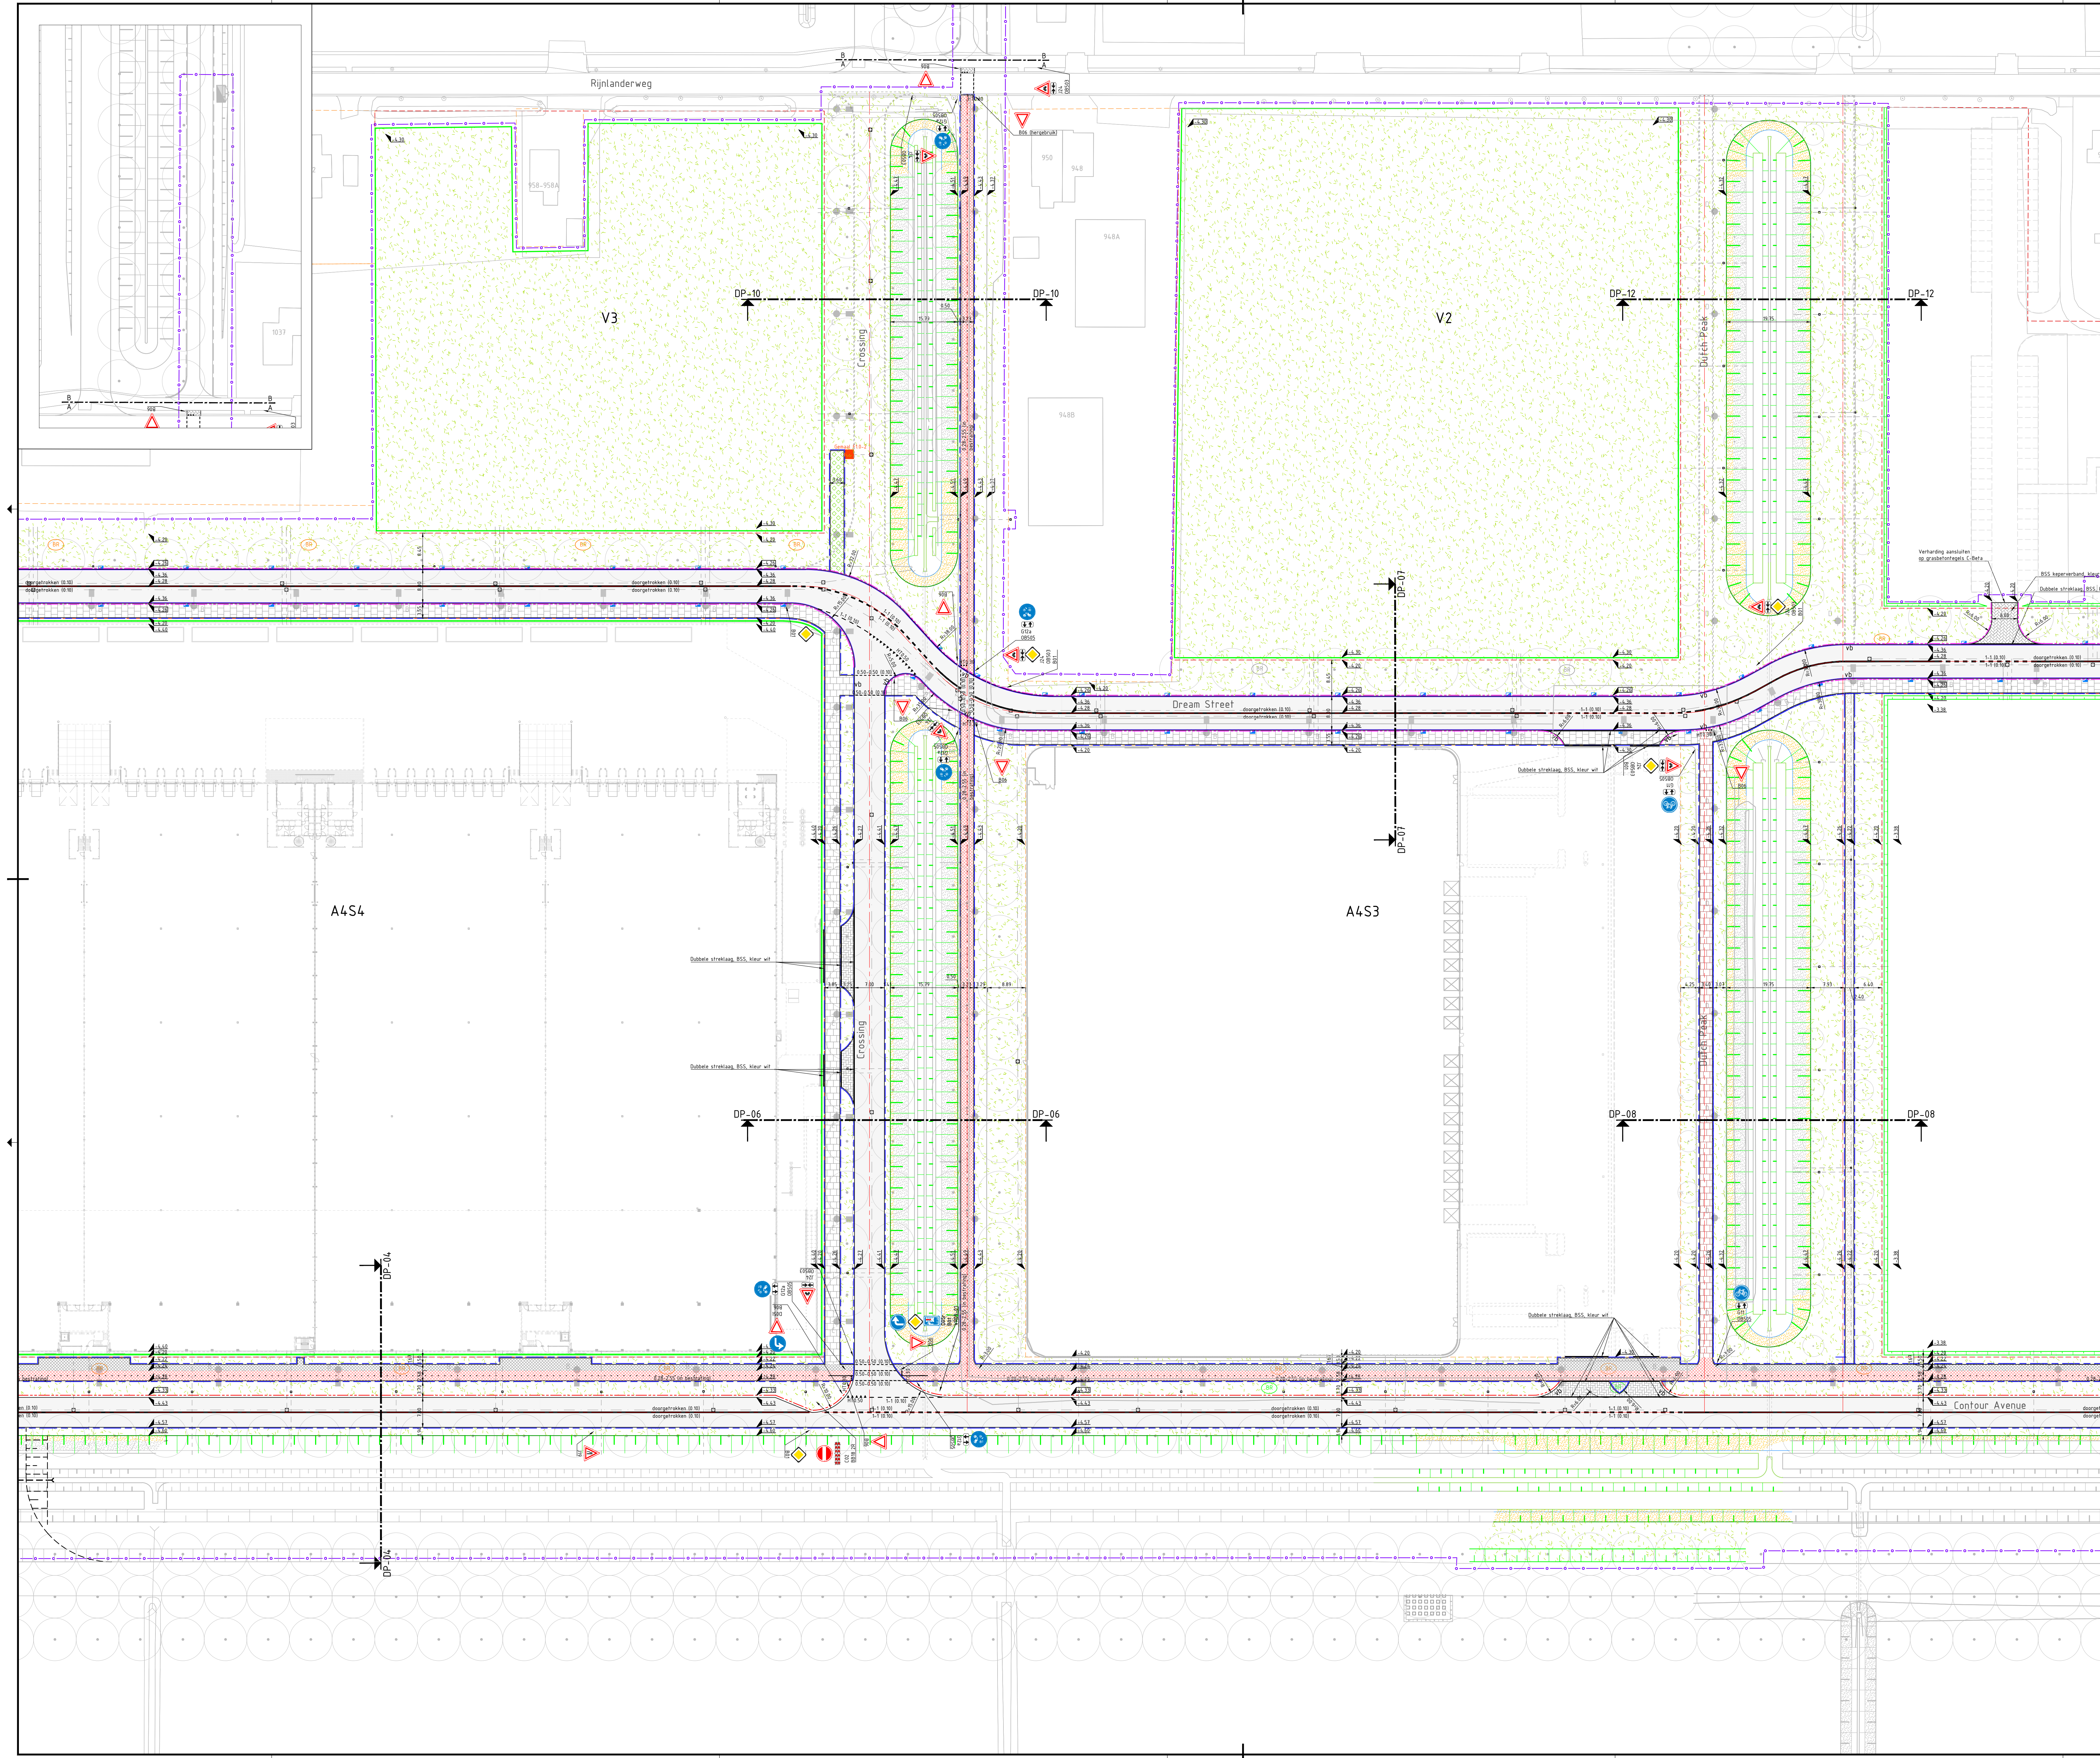


Legenda

- Bestaande situatie
- Planvorming situatie
- DP-01 DP-01 Dwaarsprofiel locatie
- Bestaande hoogte
- Nieuwe straathoogte, nieuwe bandhoogte
- Werkigrens
- Bestaande perceelgrens
- Uitgeefbare perceelgrens
- Trottoirband 180/200
- Trottoirband 480/500 x 250 mm
- Trottoirband 280/300 mm
- Truckersband 600/300 mm
- Opsluitband 200x250 mm
- Goottegel 150x300 mm
- Markering (langsstreep 0.28-2.55 (m bestrating))
- Markering driehoek 0.50-0.50, thermoplastische materiaal
- Materiaalgrens
- Gazon inzaaien onder talud
- Gazon inzaaien
- Asfalt, kleur zwart
- BSS keurmerk ellipsogewand, kleur antraciet, met markering in bestrating, kleur wit
- BSS keurmerk keperverband, kleur antraciet
- Befontegels 200x200 mm diagonaal blokverband, kleur rood
- Befontegels 200x200 mm diagonaal blokverband, kleur antraciet
- Befontegels 300x300 mm halfsteensverband, kleur antraciet
- Befontegels 300x300 mm halfsteensverband, kleur rood
- Grasbelfontegels 600x400x120 mm, halfsteensverband, kleur grijs
- Schelpenpad
- Straatkolk
- Trottoirkolk
- Waarschuwingshok
- Putrand met putdeksel
- Bestaande bovengrondse hydrant
- Aanbrengen bovengrondse hydrant (locatie nader te bepalen)
- Bestaande bovengrondse hydrant (te verplaatsen)
- Lichtmast door derden
- Verkeersbord met nummer op paal
- Toekomstige boom door derden

Peilen  
- Toekomstig VOS -5.87 m N.A.P.  
- Winterpeil -4.23 m N.A.P.  
- Zomerpeil -6.07 m N.A.P.  
- Ontwerppeil -5.87 m N.A.P.

Opmerkingen  
- alle materiaalmaten in millimeters, tenzij anders aangegeven  
- alle maten in meters, tenzij anders aangegeven  
- alle hoogtematen in meters f.o.v. N.A.P.

Planoverzicht

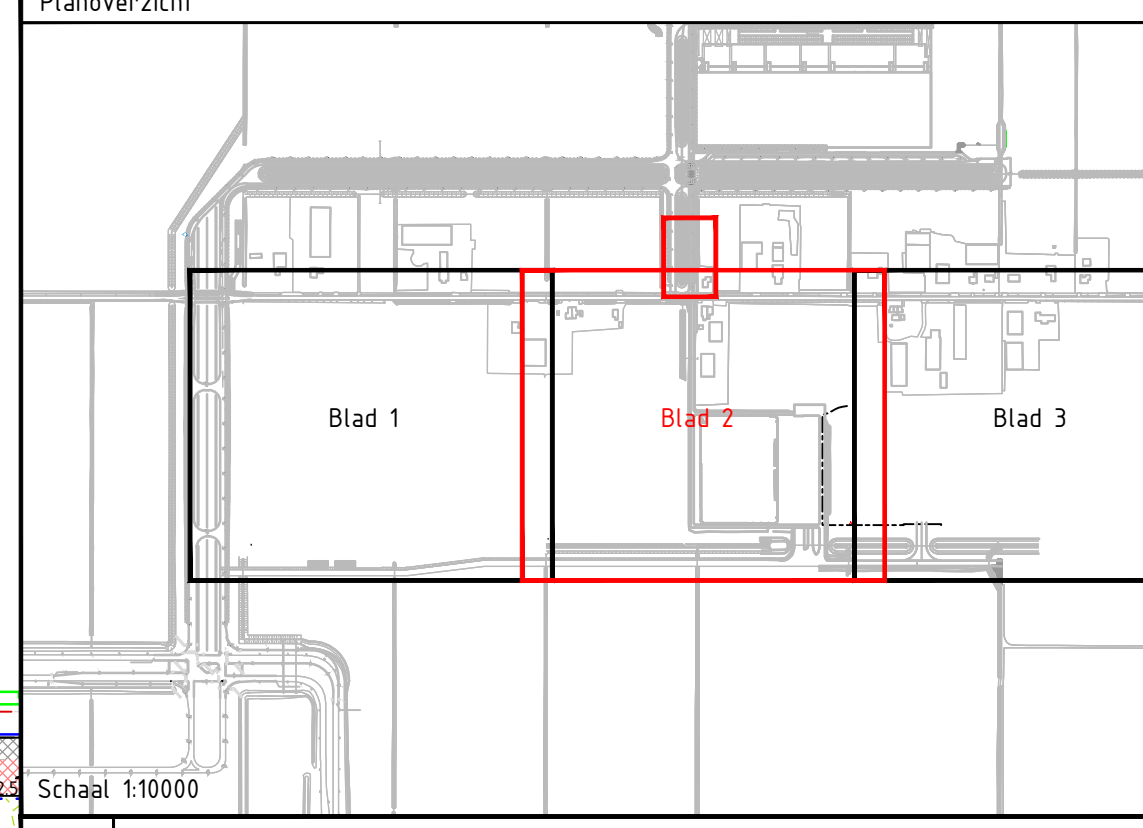

|               |            |            |             |
|---------------|------------|------------|-------------|
| Schaal 1:1000 |            |            |             |
| Verste        | Ontwerp    | Get.       | Verst.      |
| E             | 01-09-2020 | H. Groenew | P. Schouten |
| D             | 20-08-2020 | H. Groenew | P. Schouten |

Opm. 110000

GEM A4 Zone West C.V.

Projectbureau

ARCADIS

Project

Schiphol Trade Park

Projectnummer: E07031.001044.2030  
Fase: Technisch ontwerp / Bestek

Onderwerp: Nieuwe situatie  
Blad 02

Schaal: 1:1500  
Contractnummer: 6428  
Tekeningnummer: STP-SKY-2202

Bladformaat: A0  
Bladnummer: 2 van 3  
Status: Definitief  
Versie: E