


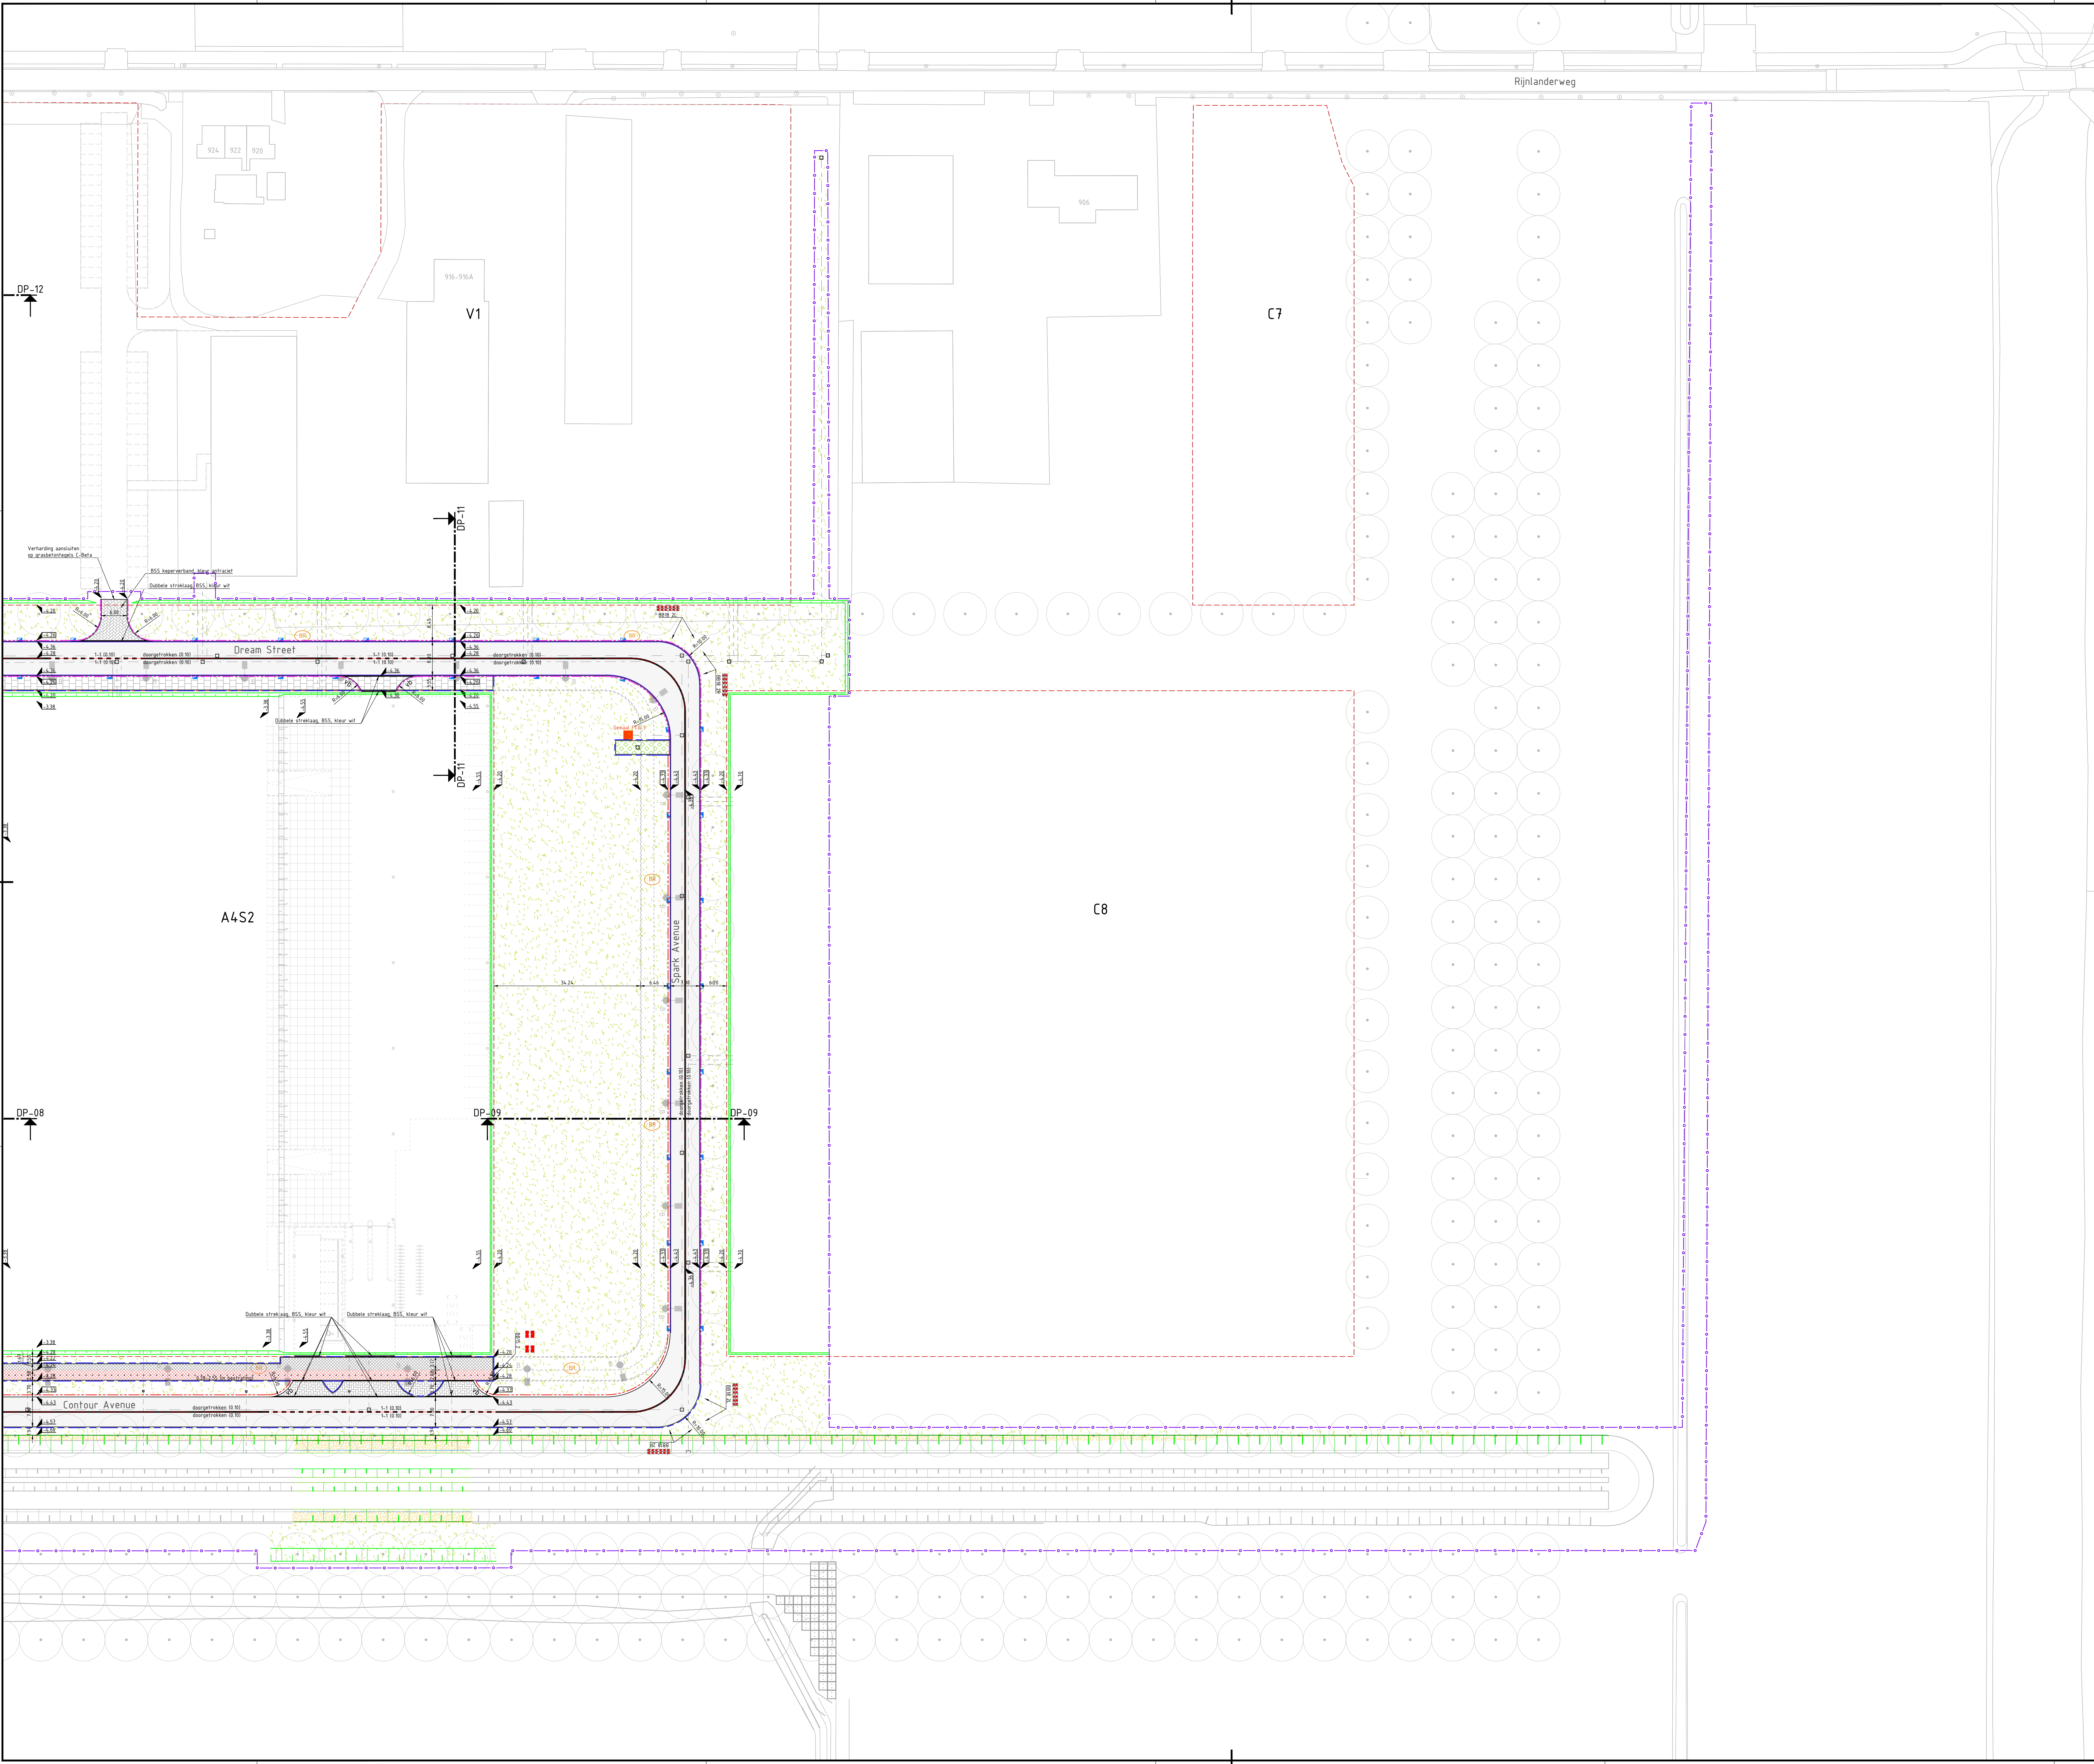

Legenda

- Bestaande situatie
- Planvorming situatie
- Dwarsprofiel locatie
- Bestaande hoogte
- Nieuwe straathoogte, nieuwe bandhoogte
- Werkgrens
- Bestaande perceelgrens
- Uitgeefbare perceelgrens
- Trottoirband 180/200
- Trottoirband 480/500 x 250 mm
- Trottoirband 280/300 mm
- Truckersband 600/300 mm
- Opsluitband 200x250 mm
- Goottegel 150x300 mm
- Markering (langsstreep 0.28-2.55 (in besfrating))
- Markering (driehoek 0.50-0.50, thermoplastische materiaal)
- Materiaalgrens
- Gazon inzaaien onder talud
- Gazon inzaaien
- Asfalt, kleur zwart
- BSS keiormaat ellipsogoverband, kleur antraciet, met markering in bestrating, kleur wit
- BSS keiormaat keperverband, kleur antraciet
- Belontegels 200x200 mm diagonaal blokverband, kleur rood
- Belontegels 200x200 mm diagonaal blokverband, kleur antraciet
- Belontegels 300x300 mm halfsteensverband, kleur antraciet
- Belontegels 300x300 mm halfsteensverband, kleur rood
- Grasbelontegels 600x400x120 mm, halfsteensverband, kleur grijs
- Schelpenpad
- Straatkolk
- Trottoirkolk
- Waarschuwingshenk
- Putrand met putdeksel
- Bestaande bovengrondse hydrant
- Aanbrengen bovengrondse hydrant (locatie nader te bepalen)
- Bestaande bovengrondse hydrant (te verplaatsen)
- Lichtmast door derden
- Verkeersbord met nummer op paal
- Toekomstige boom door derden


Peilen

- Toekomstig VOS -5.87 m N.A.P.
- Winterpeil -4.23 m N.A.P.
- Zomerpeil -6.07 m N.A.P.
- Ontwerppeil -5.87 m N.A.P.

Opmerkingen

- alle maten in millimeters, tenzij anders aangegeven
- alle maten in meters, tenzij anders aangegeven
- alle hoogtematen in meters t.o.v. N.A.P.

Planoverzicht

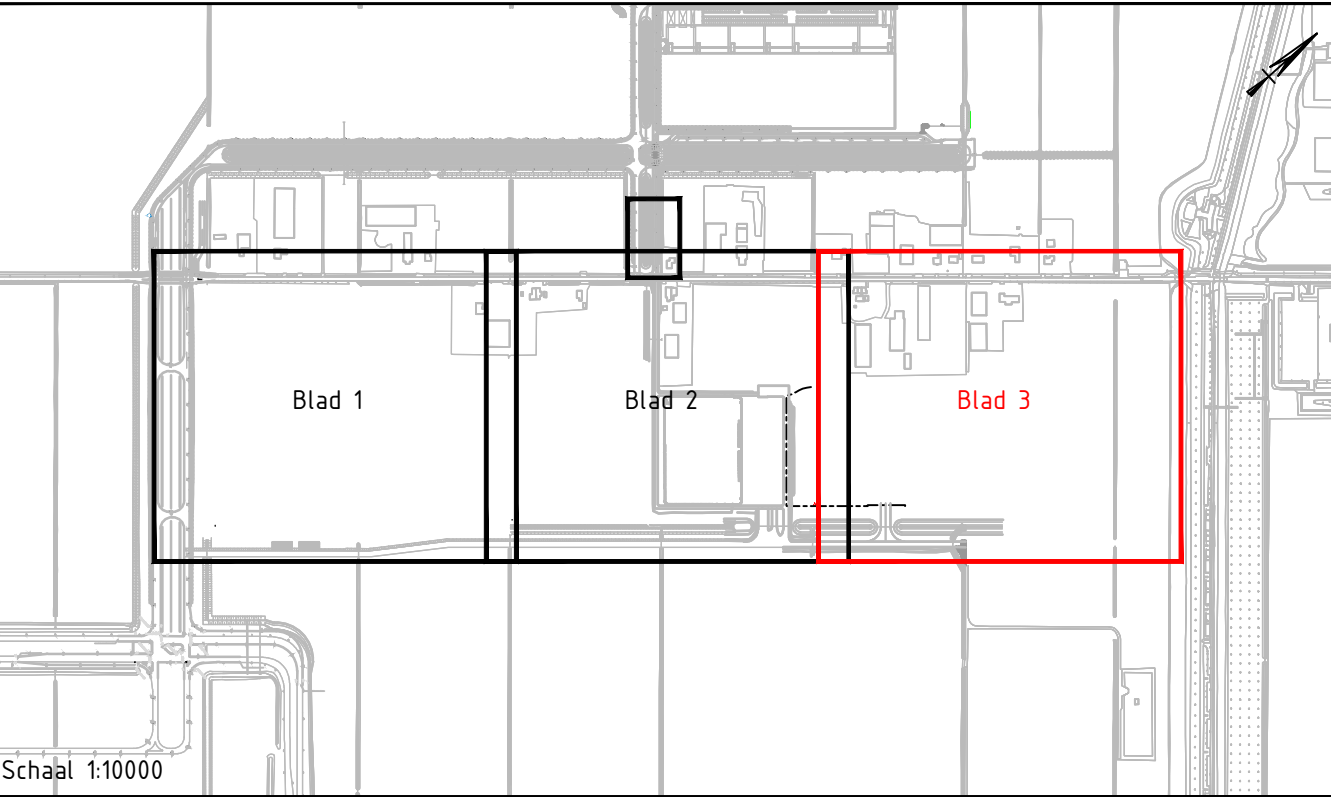

Schaal 1:10000

Versie			
E	Omschrijving: Nota van inlichtingen (2)	Con: P. Schooten	Vrij: C. van Vliet
D	Omschrijving: Nota van inlichtingen	Con: P. Schooten	Vrij: C. van Vliet

Opmachtgever

GEM A4 Zone West C.V.

Projectbureau



Project

Schiphol Trade Park
Projectnummer: E07031.001044.2030
Fase: Technisch ontwerp / Bestek
Onderwerp: Nieuwe situatie
Blad 03

Schaal: 1:1500	Bladformaat: A0	Status: Definitief
Contractnummer: 6628	Bladnummer: 3 van 3	
Tekeningnummer: STP-SKY-2203		

Versie: E