



Dwarsprofiel 05
schaal 1:50

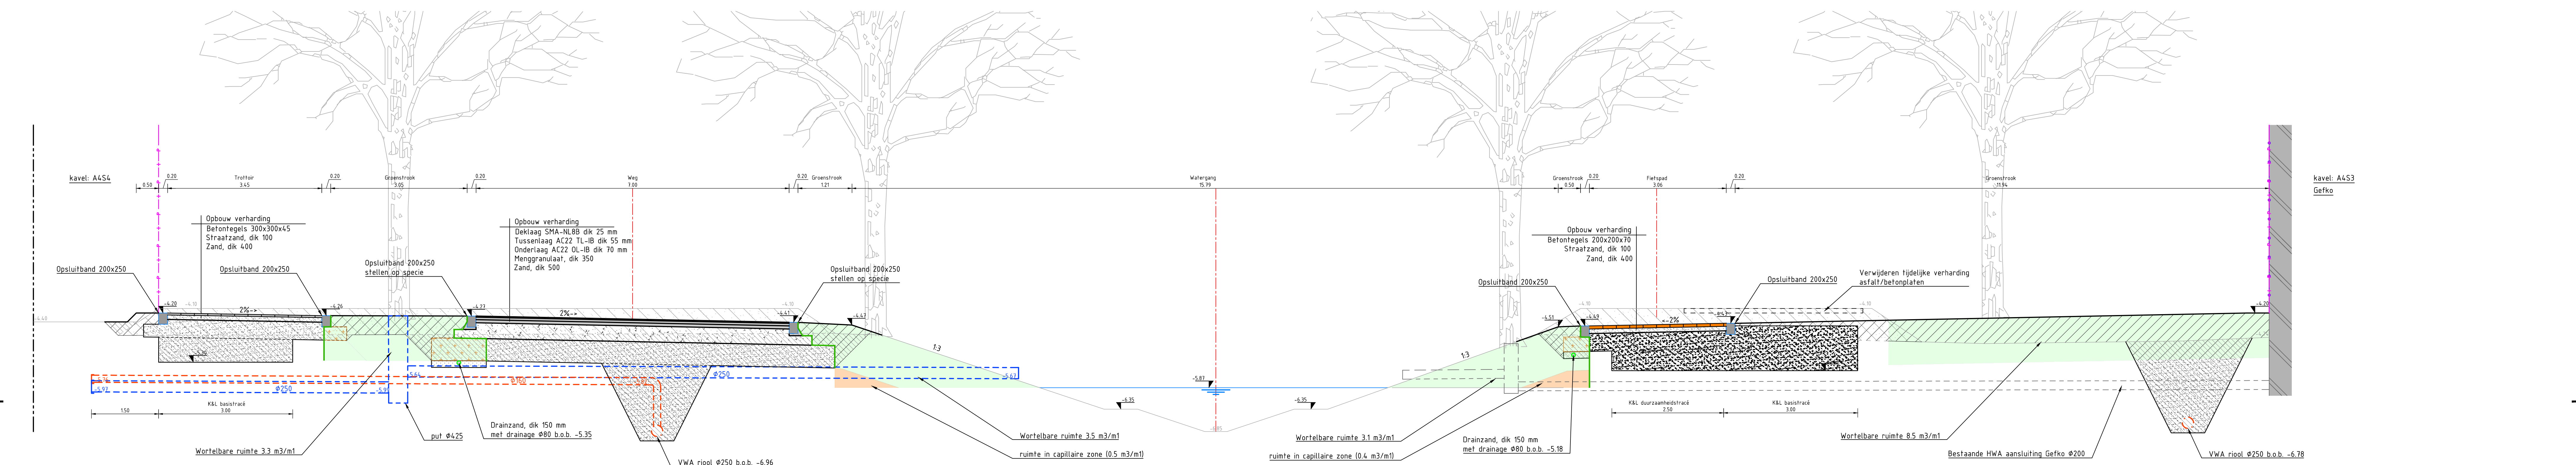

Dwarsprofiel 06
schaal 1:50

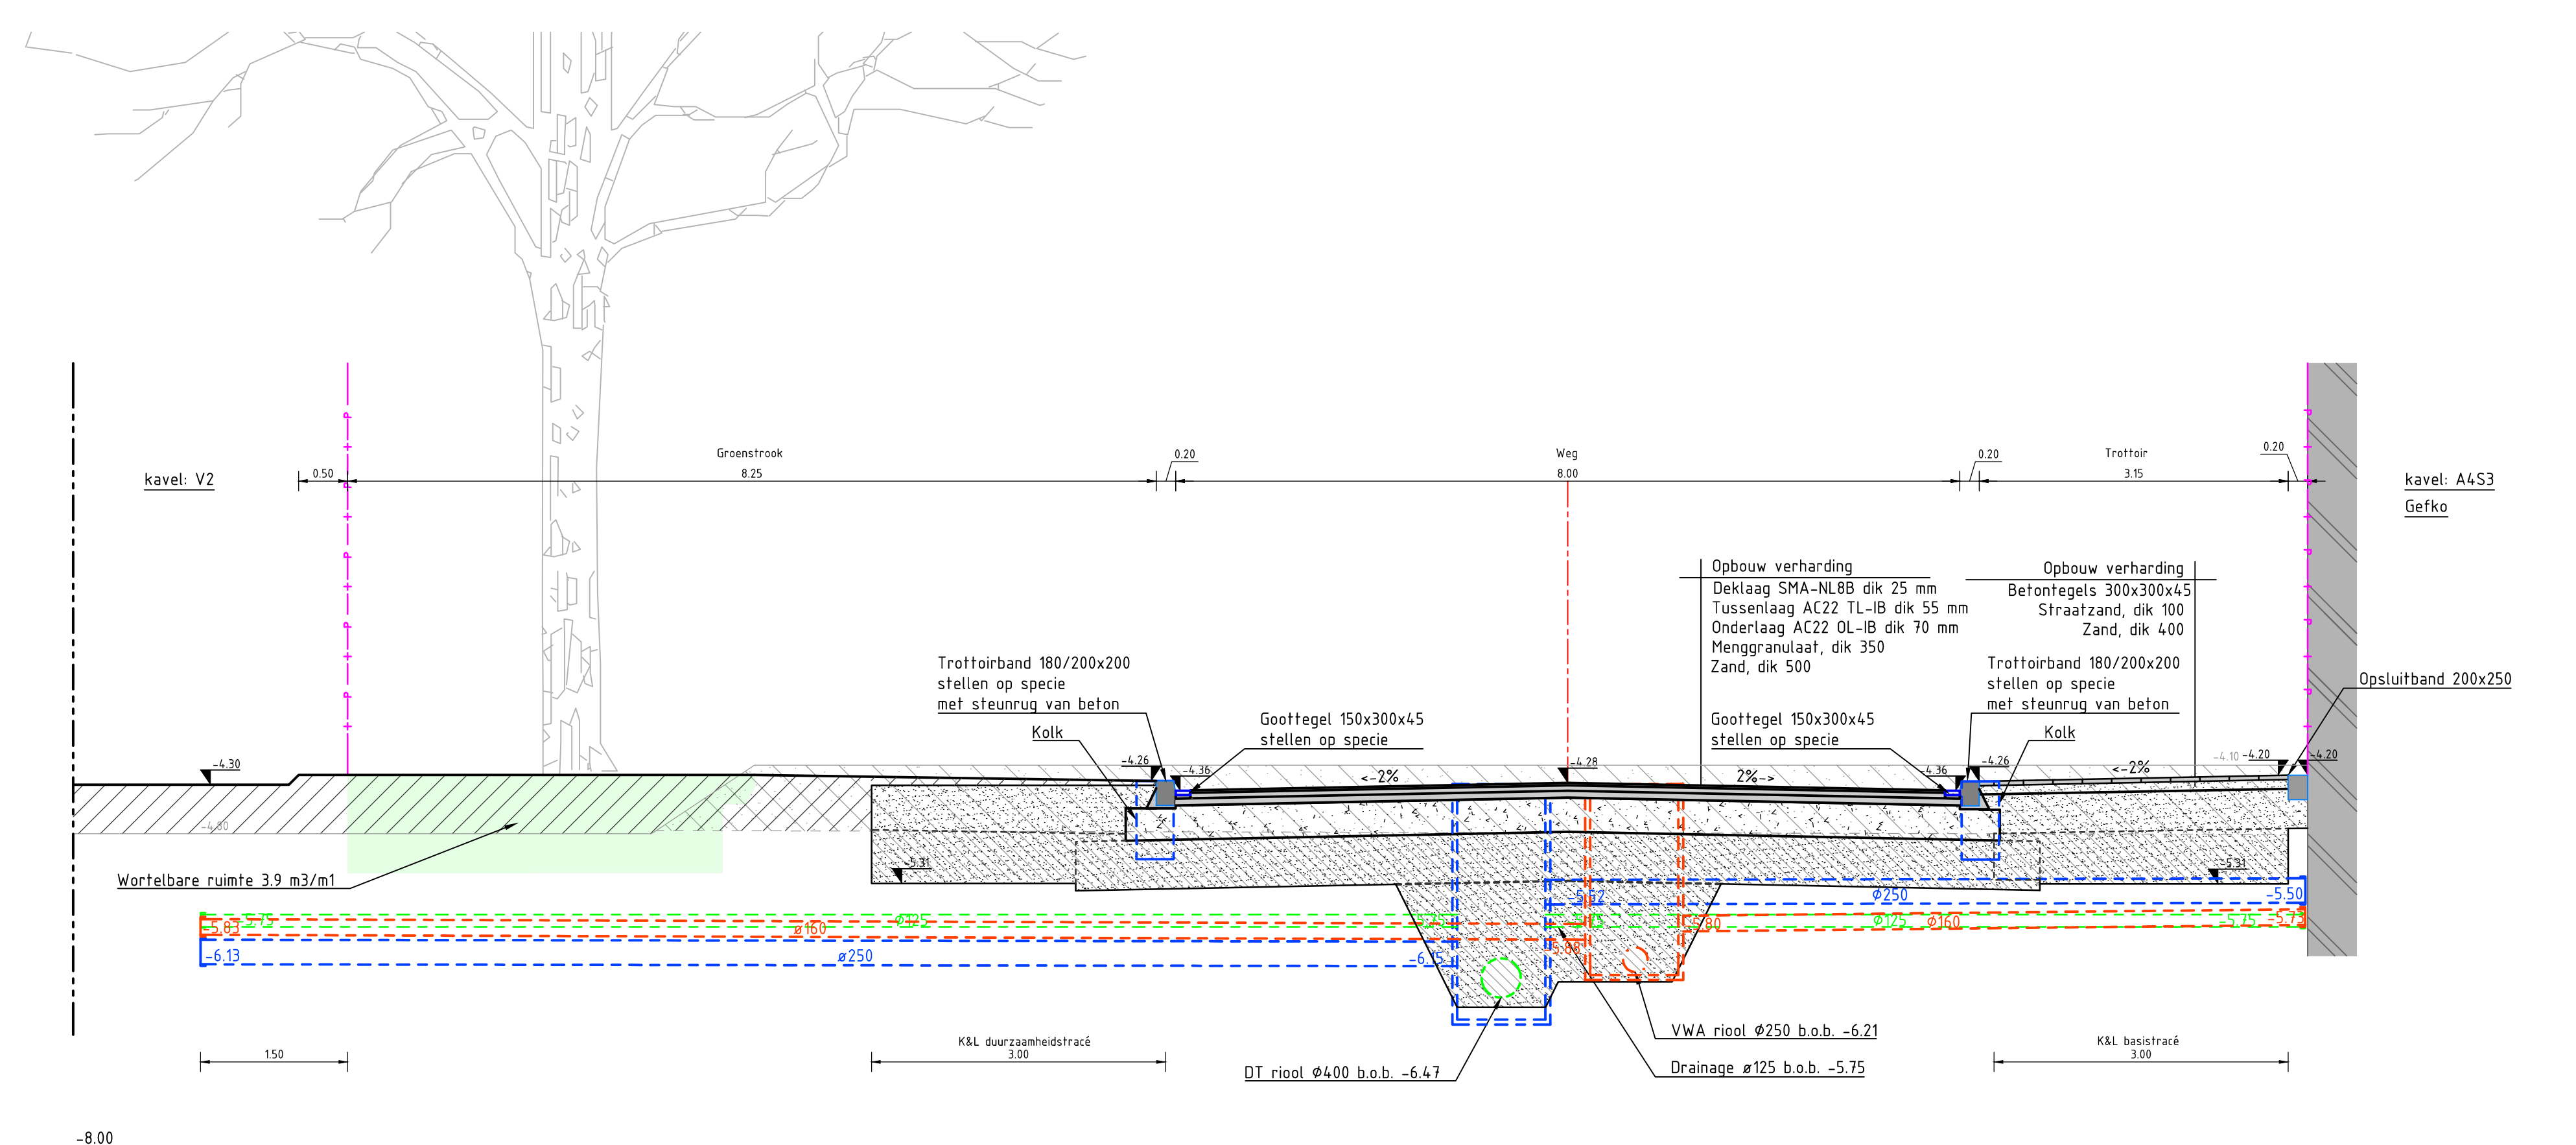

Dwarsprofiel 07
schaal 1:50

Legenda	
	Bestaande situatie
	NAP referentielijn
	As BRM fase
	Uitgriftegrens
	Nieuw maaiveld
	Waterspiegel
	Anti-worteldoek
	Ontgraven zand
	Ontgraven grond
	Aanvullen grond
	wortelbare ruimte
	Aanbrengen zand
	Aanbrengen bomenzand
	Aanbrengen menggranulaat
	Aanbrengen asfaltconstructie
	Aanbrengen schelpenpad
	Aanleghoogte

- Opmerkingen
- Hout in meters, tenzij anders vermeld
 - Materiaalnamen in mm, tenzij anders vermeld
 - Pijldiepten in meters t.o.v. NAP, tenzij anders vermeld
 - Diameters in mm, tenzij anders vermeld
- Pellen
- Tekoning Y05 -5.87 m N.A.P.
 - Waterpeil -6.25 m N.A.P.
 - Zonapeil -6.87 m N.A.P.
 - Ontwerppeil -5.87 m N.A.P.

Verse	omschrijving	datum	get.	con.	ver.
E	omschrijving	03-09-2020	get. H. Gromik	con. P. Schouten	ver. C. van Vliet
D	omschrijving	25-08-2020	get. H. Gromik	con. P. Schouten	ver. C. van Vliet

Opdrachtgever

GEM A4 Zone West C.V.

Projectbureau

ARCADIS Design & Consulting for natural and built assets

Project

Schiphol Trade Park
Projectnummer : ED7031.001044.2030
Fase : Technisch ontwerp / Bestek

Onderwerp

Dwarsprofielen
Blad 02

Schaal : 1:500
Contractnummer : 6428
Tekeningsnummer : STP-SKY-3102

Bladformaat : A0
Bladnummer : 2 van 4

Status : Definitief

Version : E