




Dwarsprofiel 08
schaal 1:50

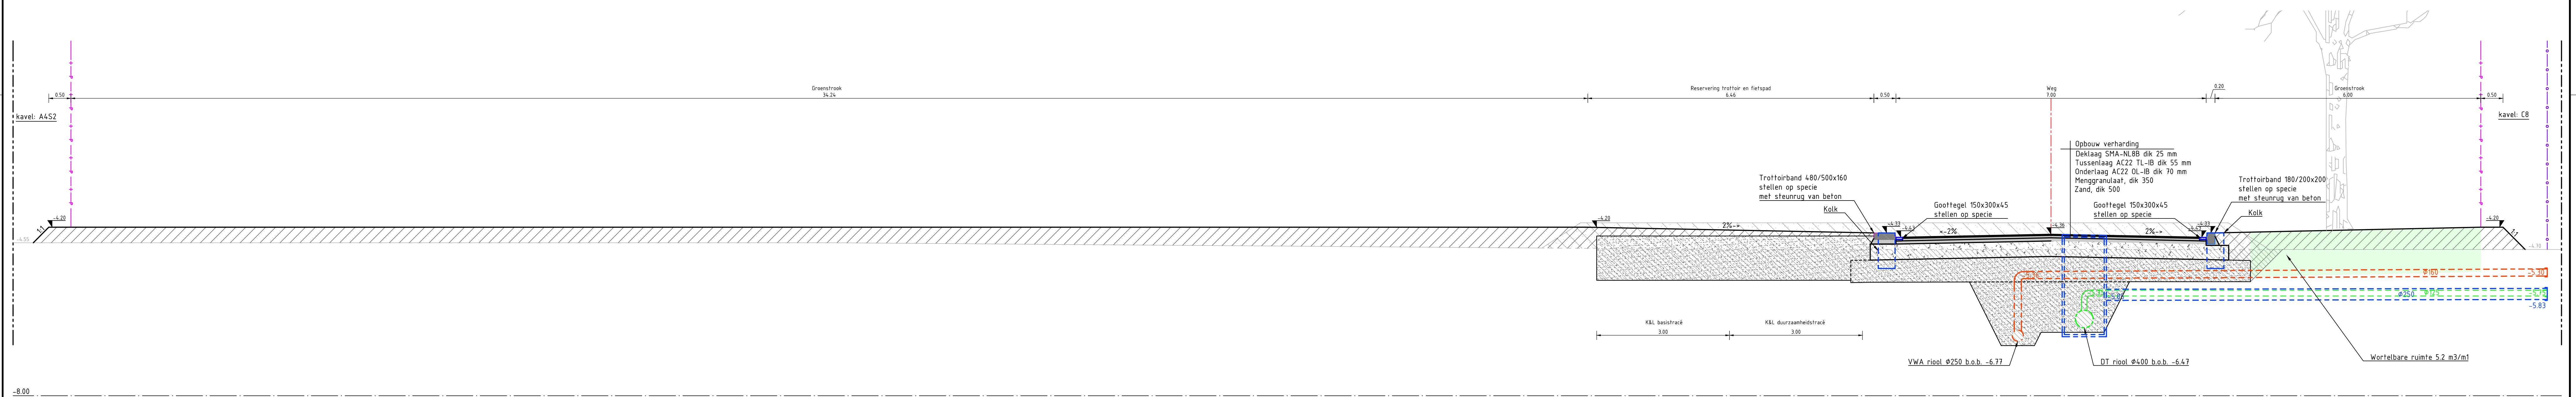

Dwarsprofiel 09
schaal 1:50

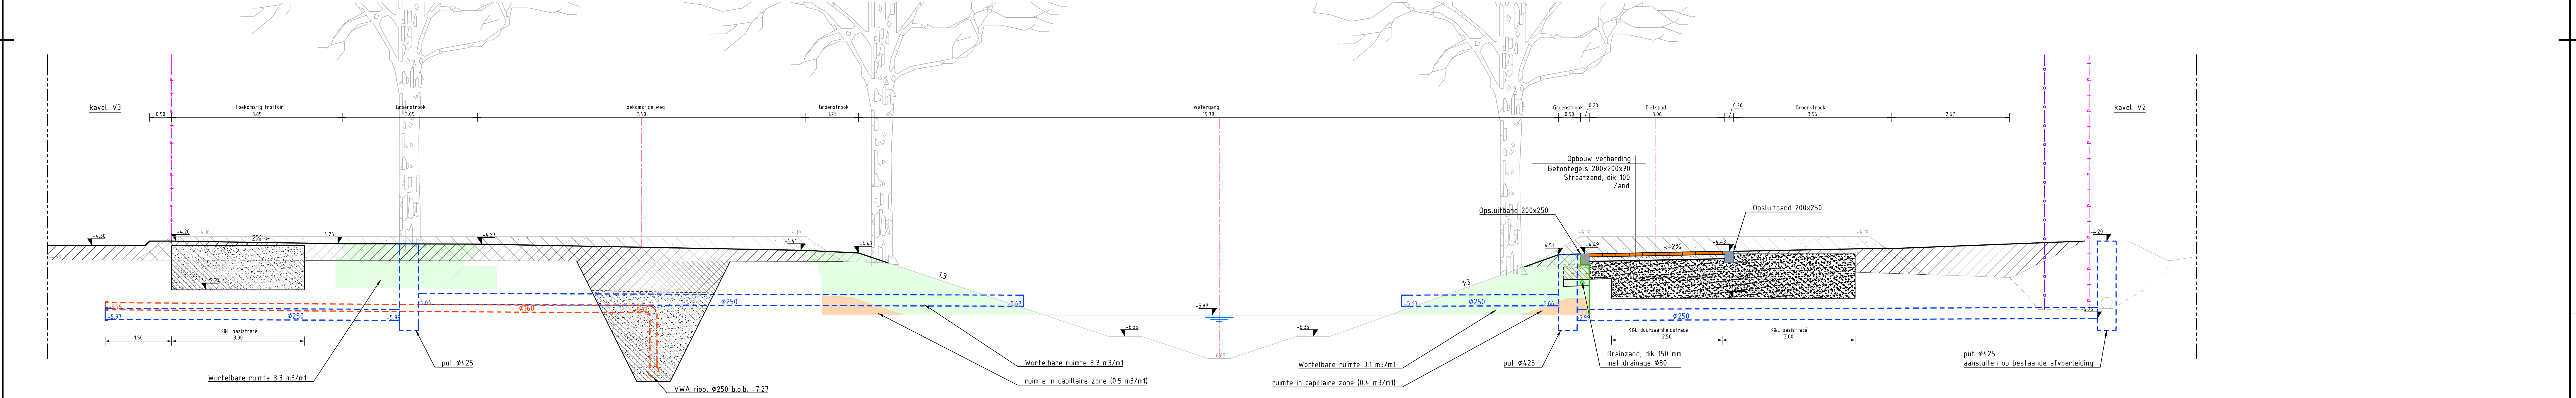

Dwarsprofiel 10
schaal 1:50

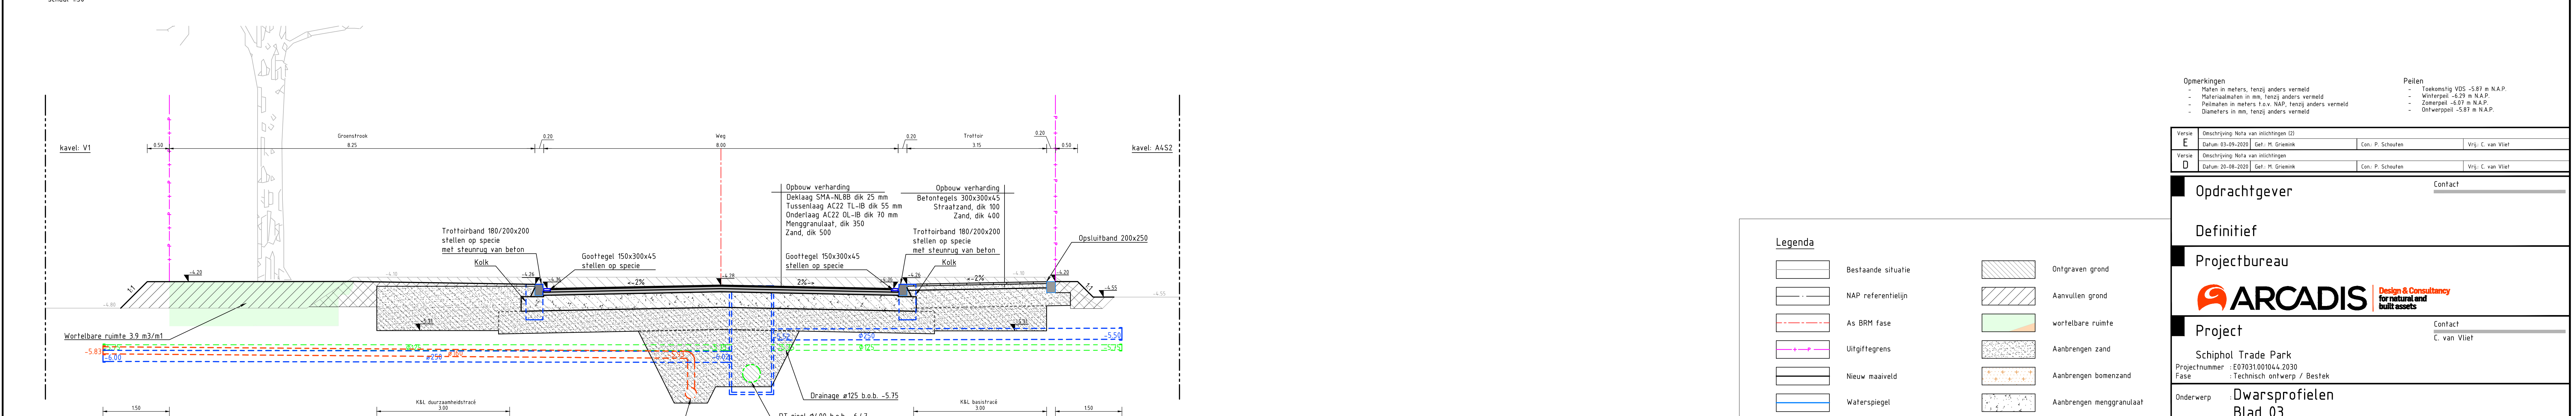

Dwarsprofiel 11
schaal 1:50

Legenda	
	Bestaande situatie
	NAP referentielijn
	As BRM fase
	Uitgriftegrens
	Nieuw maaiveld
	Waterspiegel
	Anti-worteldoek
	Ontgraven zand
	Ontgraven grond
	Aanvullen grond
	wortelbare ruimte
	Aanbrengen zand
	Aanbrengen boenzand
	Aanbrengen menggranulaat
	Aanbrengen asfaltconstructie
	Aanbrengen schelpenpad
	Aanleghoogte

Opmerkingen		Peilen	
- Hout in meters, tenzij anders vermeld		- Tekoning VOS -5.87 m N.A.P.	
- Materiaalnamen in m3, tenzij anders vermeld		- Waaierpeil -5.25 m N.A.P.	
- Peilmaten in meters t.o.v. NAP, tenzij anders vermeld		- Zonnepaal -5.87 m N.A.P.	
- Diameters in mm, tenzij anders vermeld		- Ontwerppeil -5.87 m N.A.P.	
Versie		Contact	
E	Omschrijving: Nieuw van inrichtingen 02	Car: P. Schouten	Wij: C. van Vliet
D	Omschrijving: Nieuw van inrichtingen	Car: P. Schouten	Wij: C. van Vliet
Opdrachtgever		Contact	
Definitief		Contact	
Projectbureau		Contact	
ARCADIS		Contact	
Project		Contact	
Schiphol Trade Park		Contact	
Projectnummer: E07031.001044.2030		Contact	
Fase: Technisch ontwerp / Bestek		Contact	
Onderwerp		Contact	
Dwarsprofielen		Contact	
Blad 03		Contact	
Schaal: 1:500		Bladformaat: A0	
Contractnummer: 6428		Bladnummer: 3 van 4	
Tekeningnummer: STP-SKY-3103		Status: Definitief	
		Versie: E	