



Dwarsprofiel 12
schaal 150

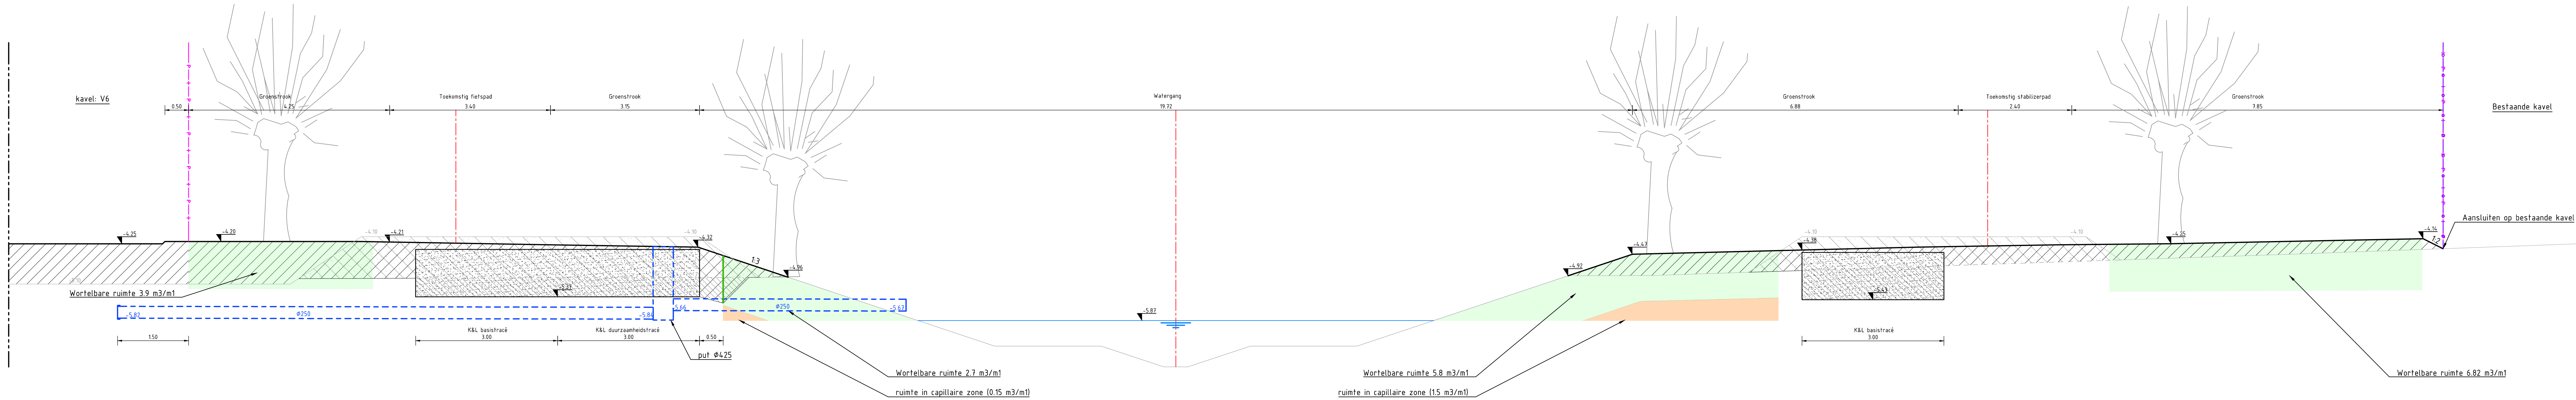

Dwarsprofiel 13
schaal 150

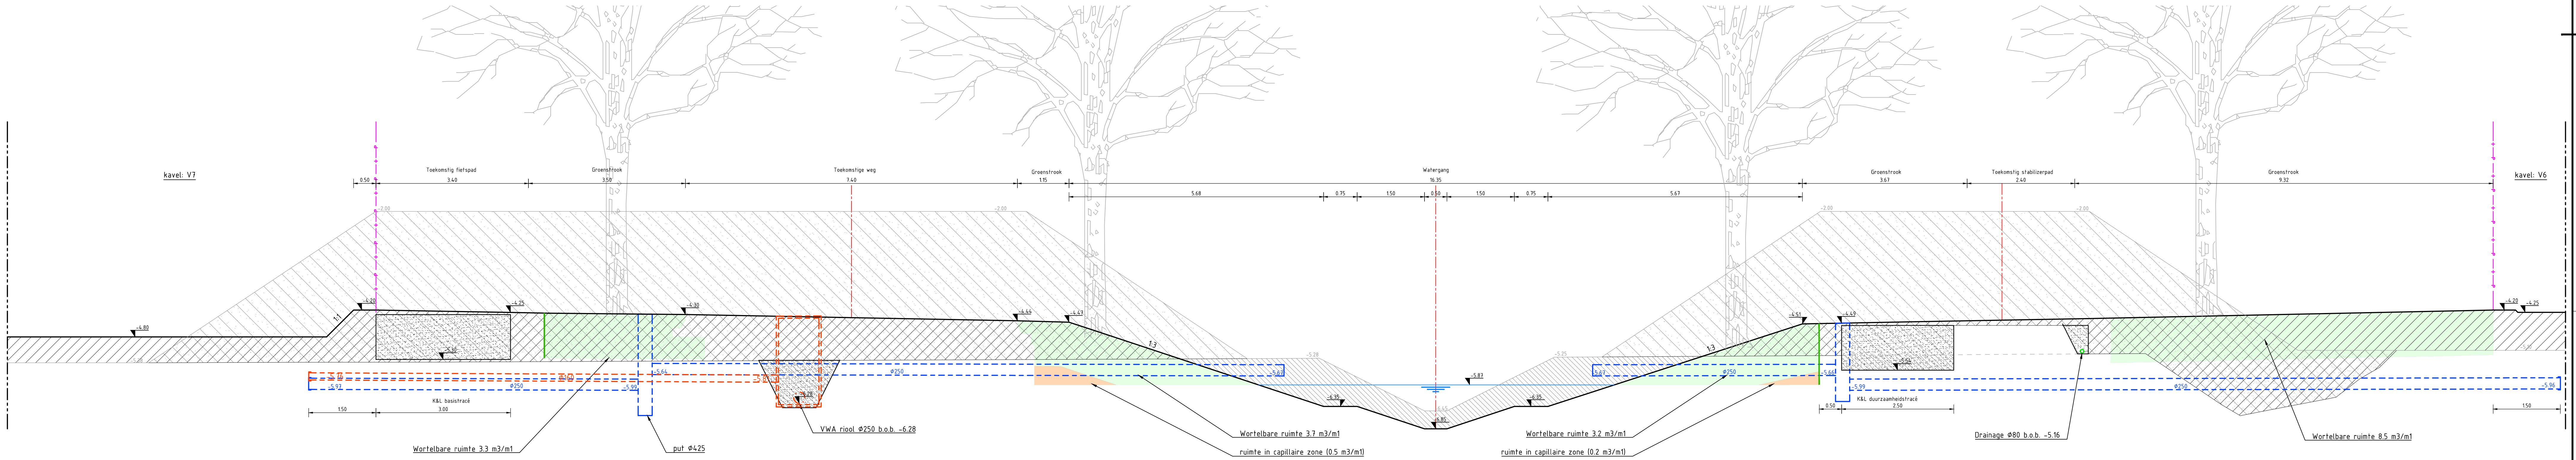

Dwarsprofiel 14
schaal 150

Legenda

	Bestaande situatie		Ontgraven grond
	NAP referentietlijn		Aanvullen grond
	As BRM fase		wortelbare ruimte
	Uitgriftegrens		Aanbrengen zand
	Nieuw maaiveld		Aanbrengen bomenzand
	Waterspiegel		Aanbrengen menggranulaat
	Anti-worteldoek		Aanbrengen asfaltconstructie
	Ontgraven zand		Aanbrengen schelpenpad
			Aanleghoogte

- Opmerkingen
- Hout in meters, tenzij anders vermeld
 - Materiaalnamen in m³, tenzij anders vermeld
 - Peilmaten in meters t.o.v. NAP, tenzij anders vermeld
 - Diameters in mm, tenzij anders vermeld
- Peilen
- Toekomstig VOS -5.87 m N.A.P.
 - Waaierpeil -6.25 m N.A.P.
 - Zontrap -6.87 m N.A.P.
 - Ontwerppeil -5.87 m N.A.P.

Verse E	Deelteksting Nota van inlichtingen 02	Datum 03-09-2020	Get. H. Gromik	Get. P. Schapen	Wij. C. van Vliet
Verse D	Deelteksting Nota van inlichtingen	Datum 20-08-2020	Get. H. Gromik	Get. P. Schapen	Wij. C. van Vliet

Opdrachtgever

GEM A4 Zone West C.V.

Projectbureau

ARCADIS Design & Consultancy for natural and built assets

Project

Schiphol Trade Park
Projectnummer : ED7031.001044.2030
Fase : Technisch ontwerp / Bestek

Onderwerp
Dwarsprofielen
Blad 04

Schaal : 1:500
Bladformaat : A0
Contractnummer : 6428
Bladnummer : 4 van 4
Tekeningsnummer : STP-SKY-3104
Status : Definitief
Versie : E