
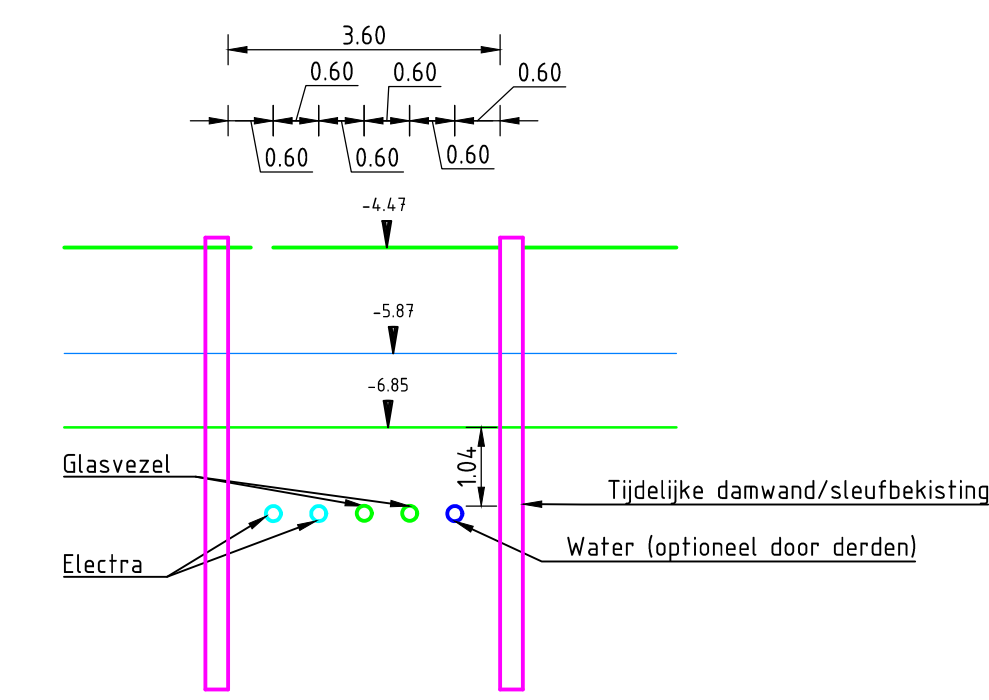
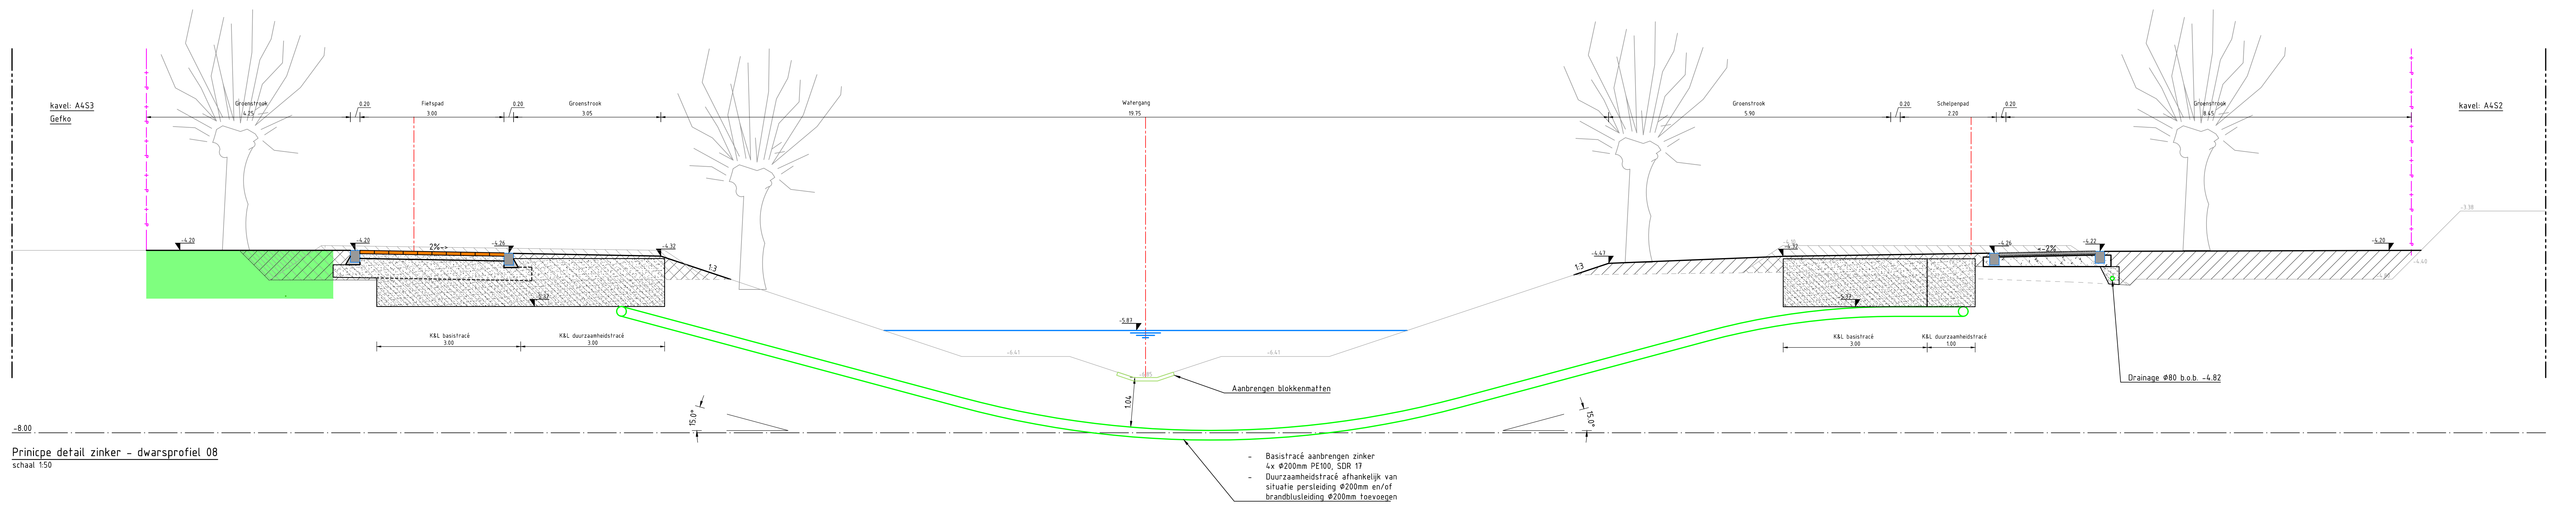


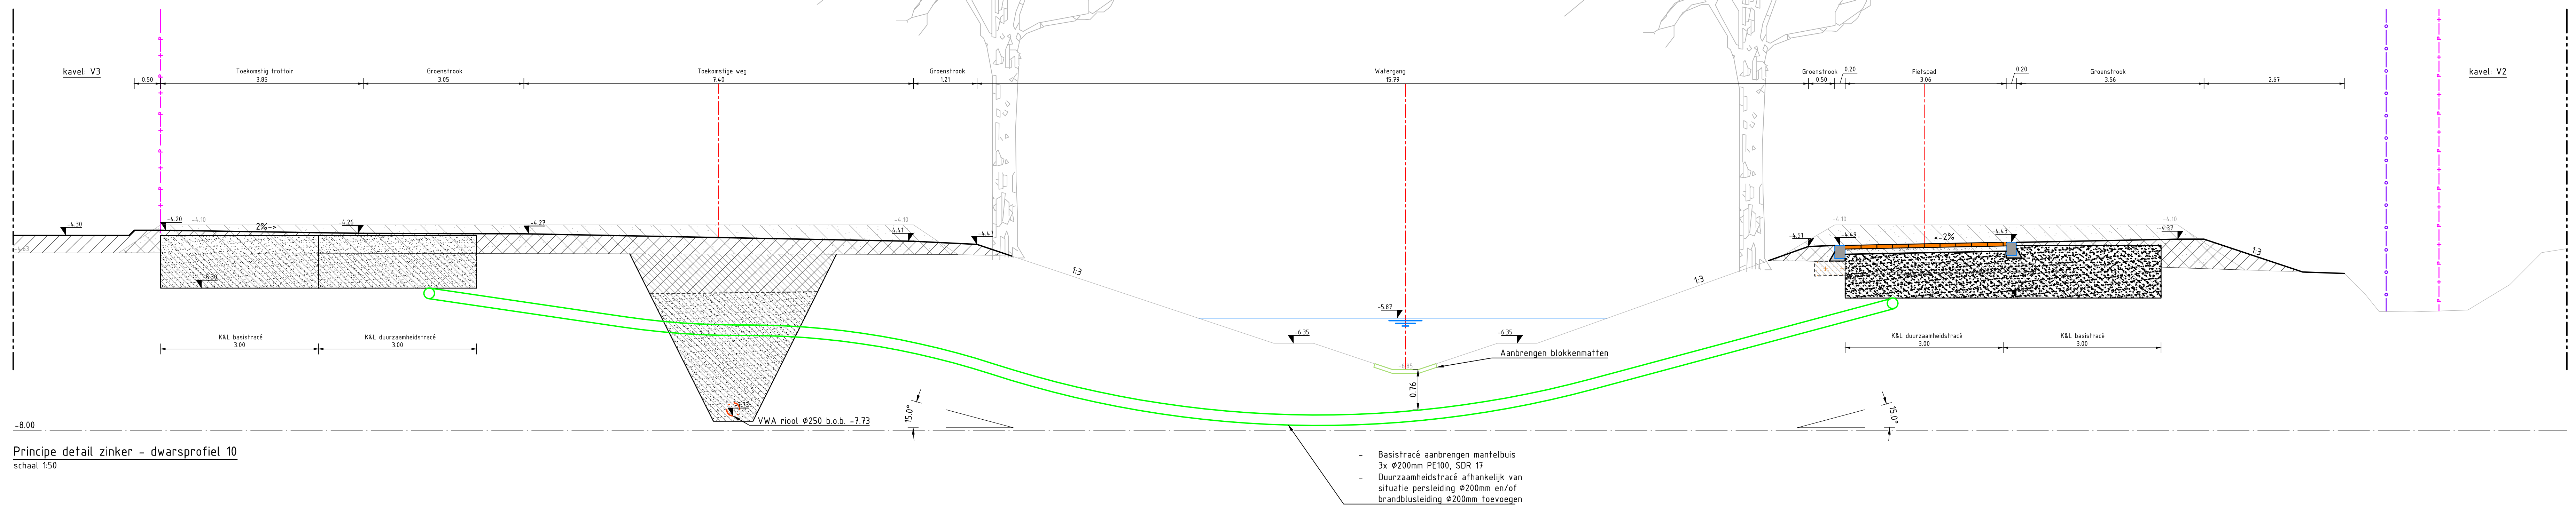

|                                    |   |                                    |                |                  |
|------------------------------------|---|------------------------------------|----------------|------------------|
| Verse                              | B | Deelrijding Nieuw van deelingen 02 |                |                  |
|                                    |   | Datum 03-09-2020                   | Get. H. Gromik | Get. P. Scholten |
| Verse                              | A | Deelrijding Nieuw                  |                |                  |
|                                    |   | Datum 03-09-2020                   | Get. H. Gromik | Get. P. Scholten |
| Opmachtgever                       |   |                                    |                |                  |
| GEM A4 Zone West C.V.              |   |                                    |                |                  |
| Advies- en Ingenieursorganisatie   |   |                                    |                |                  |
| ARCADIS                            |   |                                    |                |                  |
| Project                            |   |                                    |                |                  |
| Schiphol Trade Park - B01044       |   |                                    |                |                  |
| Projectnummer : ED7031.001044      |   |                                    |                |                  |
| Fase : Technisch ontwerp / Bestek  |   |                                    |                |                  |
| Onderwerp : Principe detail zinker |   |                                    |                |                  |
| Schaal : 1:50                      |   |                                    |                |                  |
| Bladformaat : A0                   |   |                                    |                |                  |
| Contractnummer : 6428              |   |                                    |                |                  |
| Bladnummer : 1 van 1               |   |                                    |                |                  |
| Tekeningsnummer : STP-SKY-4104     |   |                                    |                |                  |
| Versie : B                         |   |                                    |                |                  |
| Status : Definitief                |   |                                    |                |                  |