




- Kast 118 cm
- Kast 143 cm
- Kast 195 cm
- Lockers

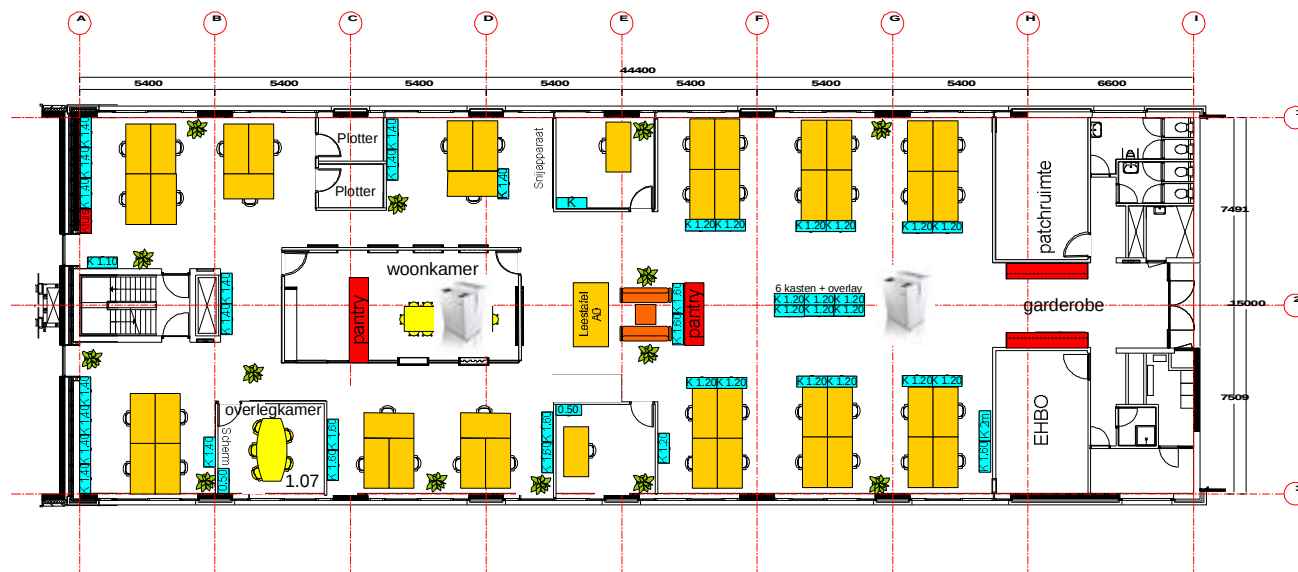

- 1e etage -

- 0x Smartbin
- 0x Duobin
- 2x Tulip

Project: Kantoorgebouw te Amsterdam	Tekening nr.	Get.: T. Hiemstra
	PG.01	Schaal: 1:200
		Formaat: A3
		Datum: 18-04-14
1e etage		Wijz. datum: 10-02-2020

