


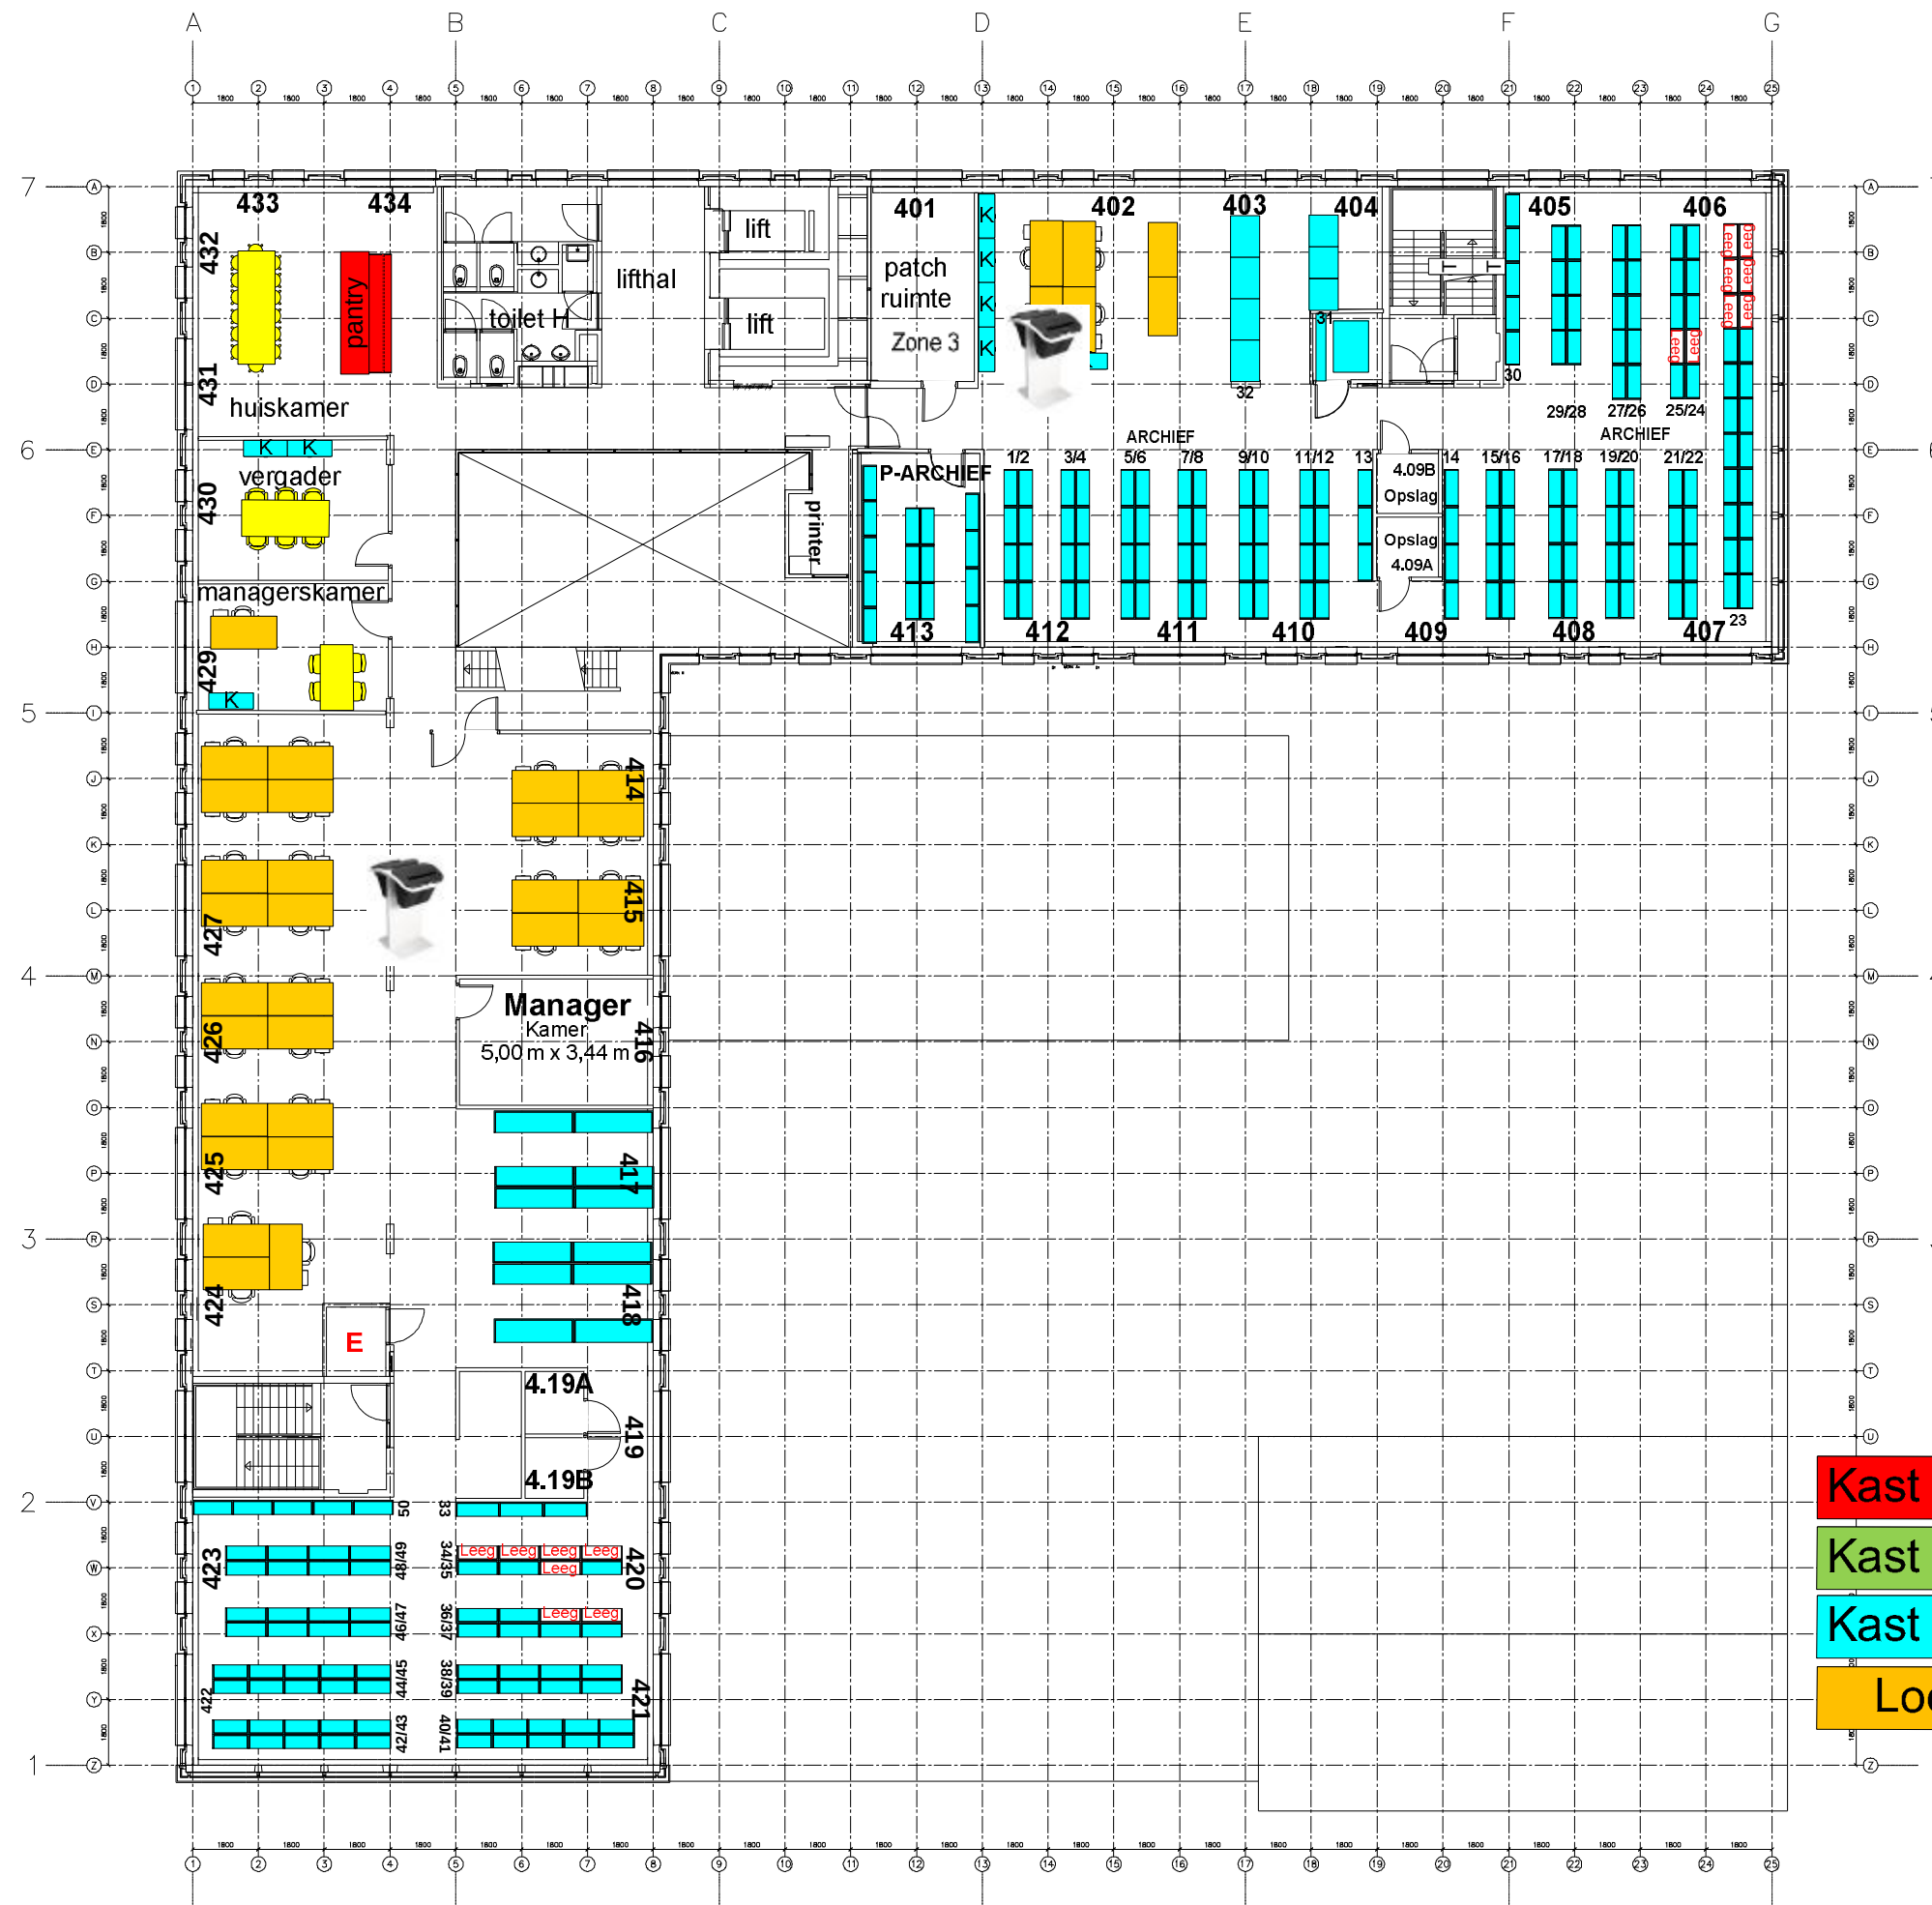

0x Smartbin

2x Duobin

0x Tulip



Kast 118 cm
Kast 143 cm
Kast 195 cm
Lockers

Project: Kantoorgebouw
Metrum te Arnhem

Tekening nr.: PG.04

4e verdieping

Get.: T. Hiemstra

Schaal: 1:200

Formaat: A3

Datum: 12-01-2014

Wijz. datum: 10-02-2020

