




- Kast 118 cm
- Kast 143 cm
- Kast 195 cm
- Lockers



- 2x Smartbin
- 0x Duobin
- 1x Tulip

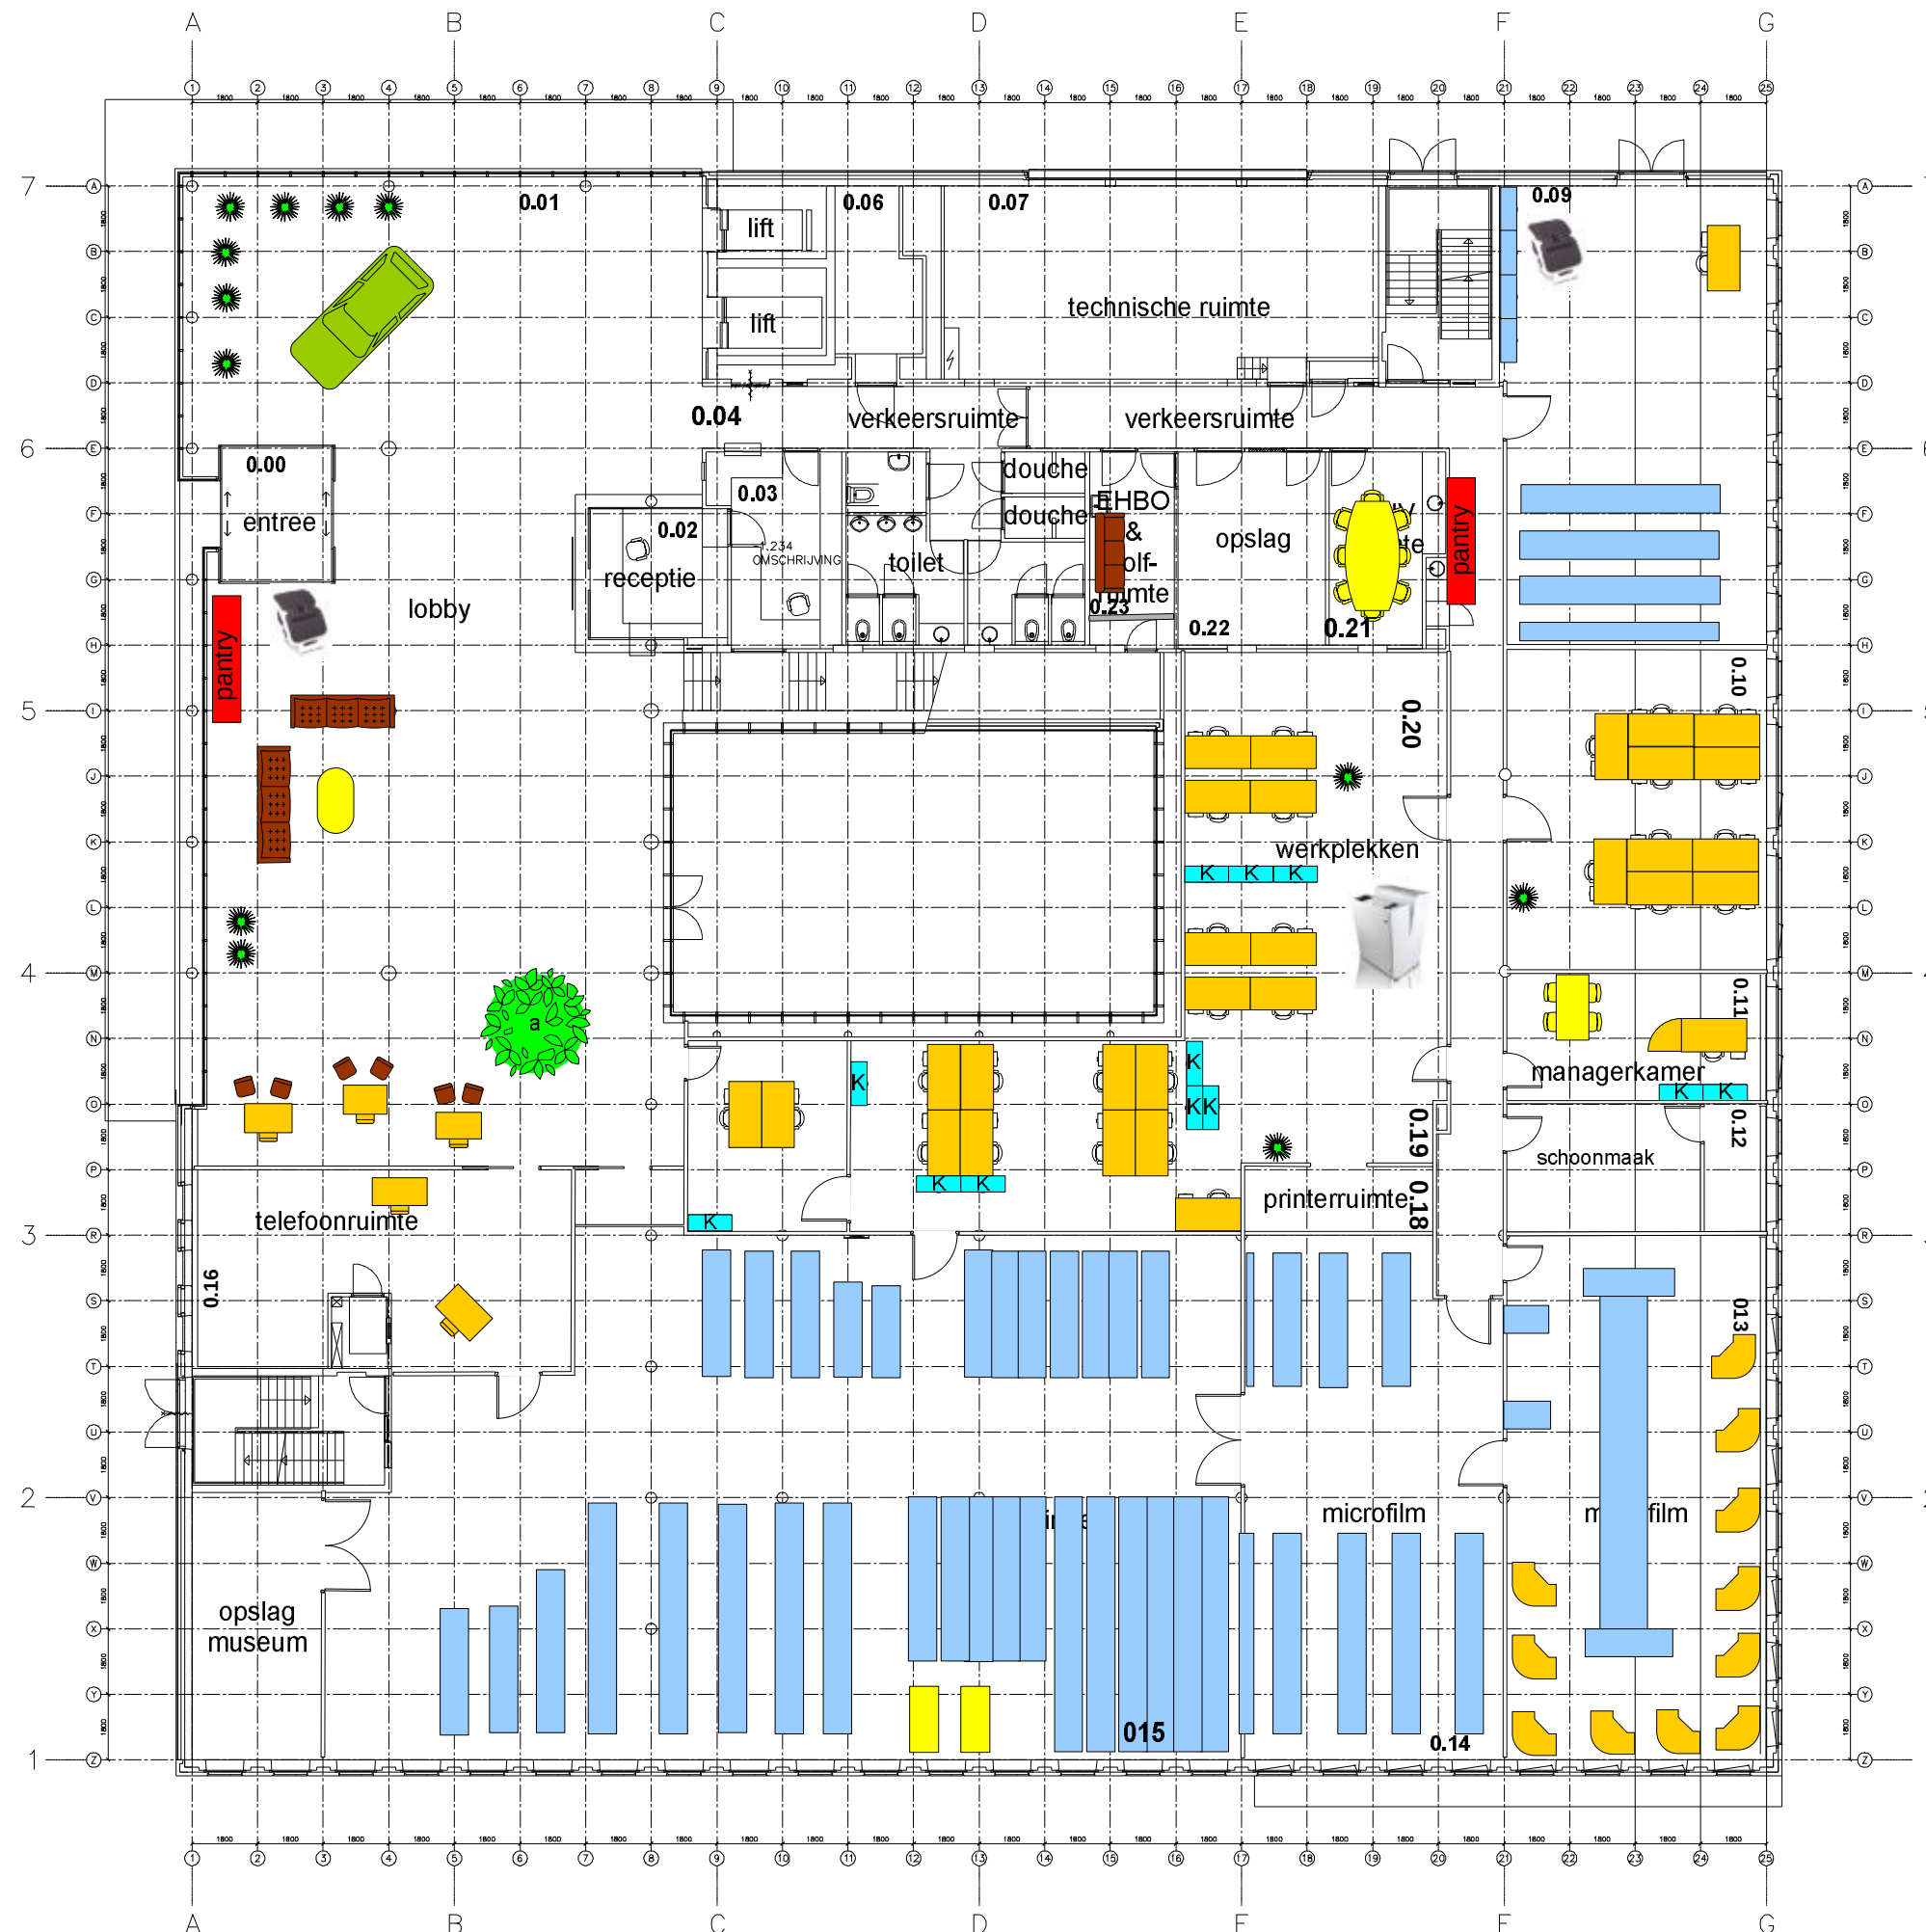

Project:	Kantoorgebouw Metrum te Arnhem
Tekening nr.:	PG.00
begane grond	
Get.:	T. Hiemstra
Schaal:	1:200
Formaat:	A3
Datum:	30-10-2014
Wijz. datum:	10-02-2020

