


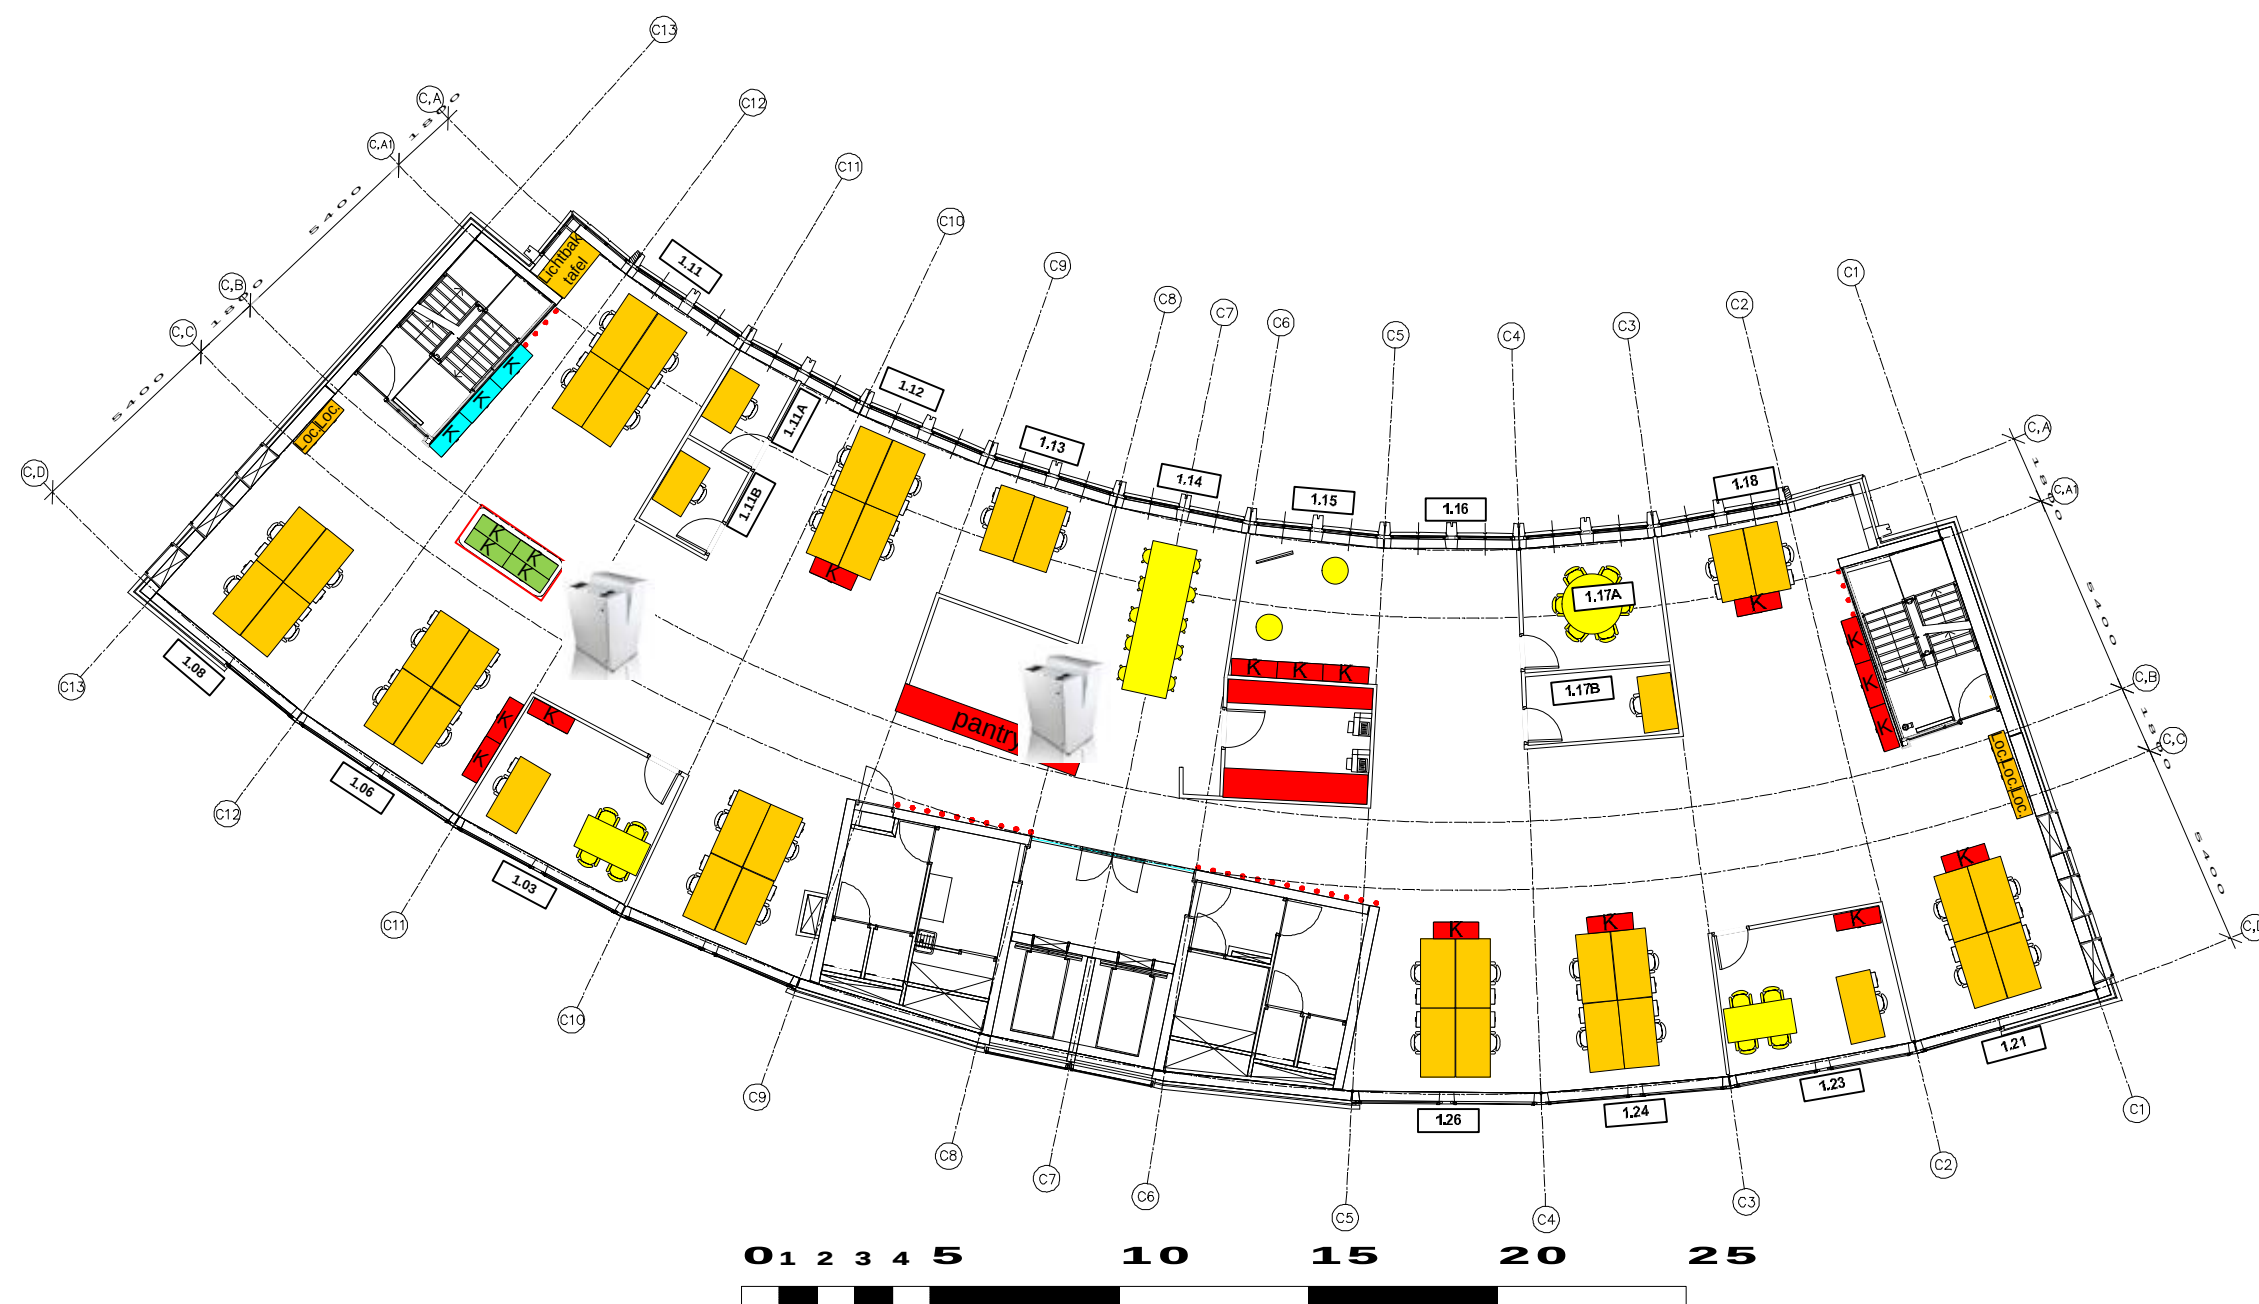

Kast 118 cm
Kast 143 cm
Kast 195 cm
Lockers



0x Smartbin
0x Duobin
2x Tulip

Project:	Kantoorgebouw te Rotterdam	Tekening nr.	Get.: T. Hiemstra
		PG.01	Schaal: 1:200
			Formaat: A3
			Datum: 04-12-14
1e verdieping			Wijz. datum: 10-02-2020

