


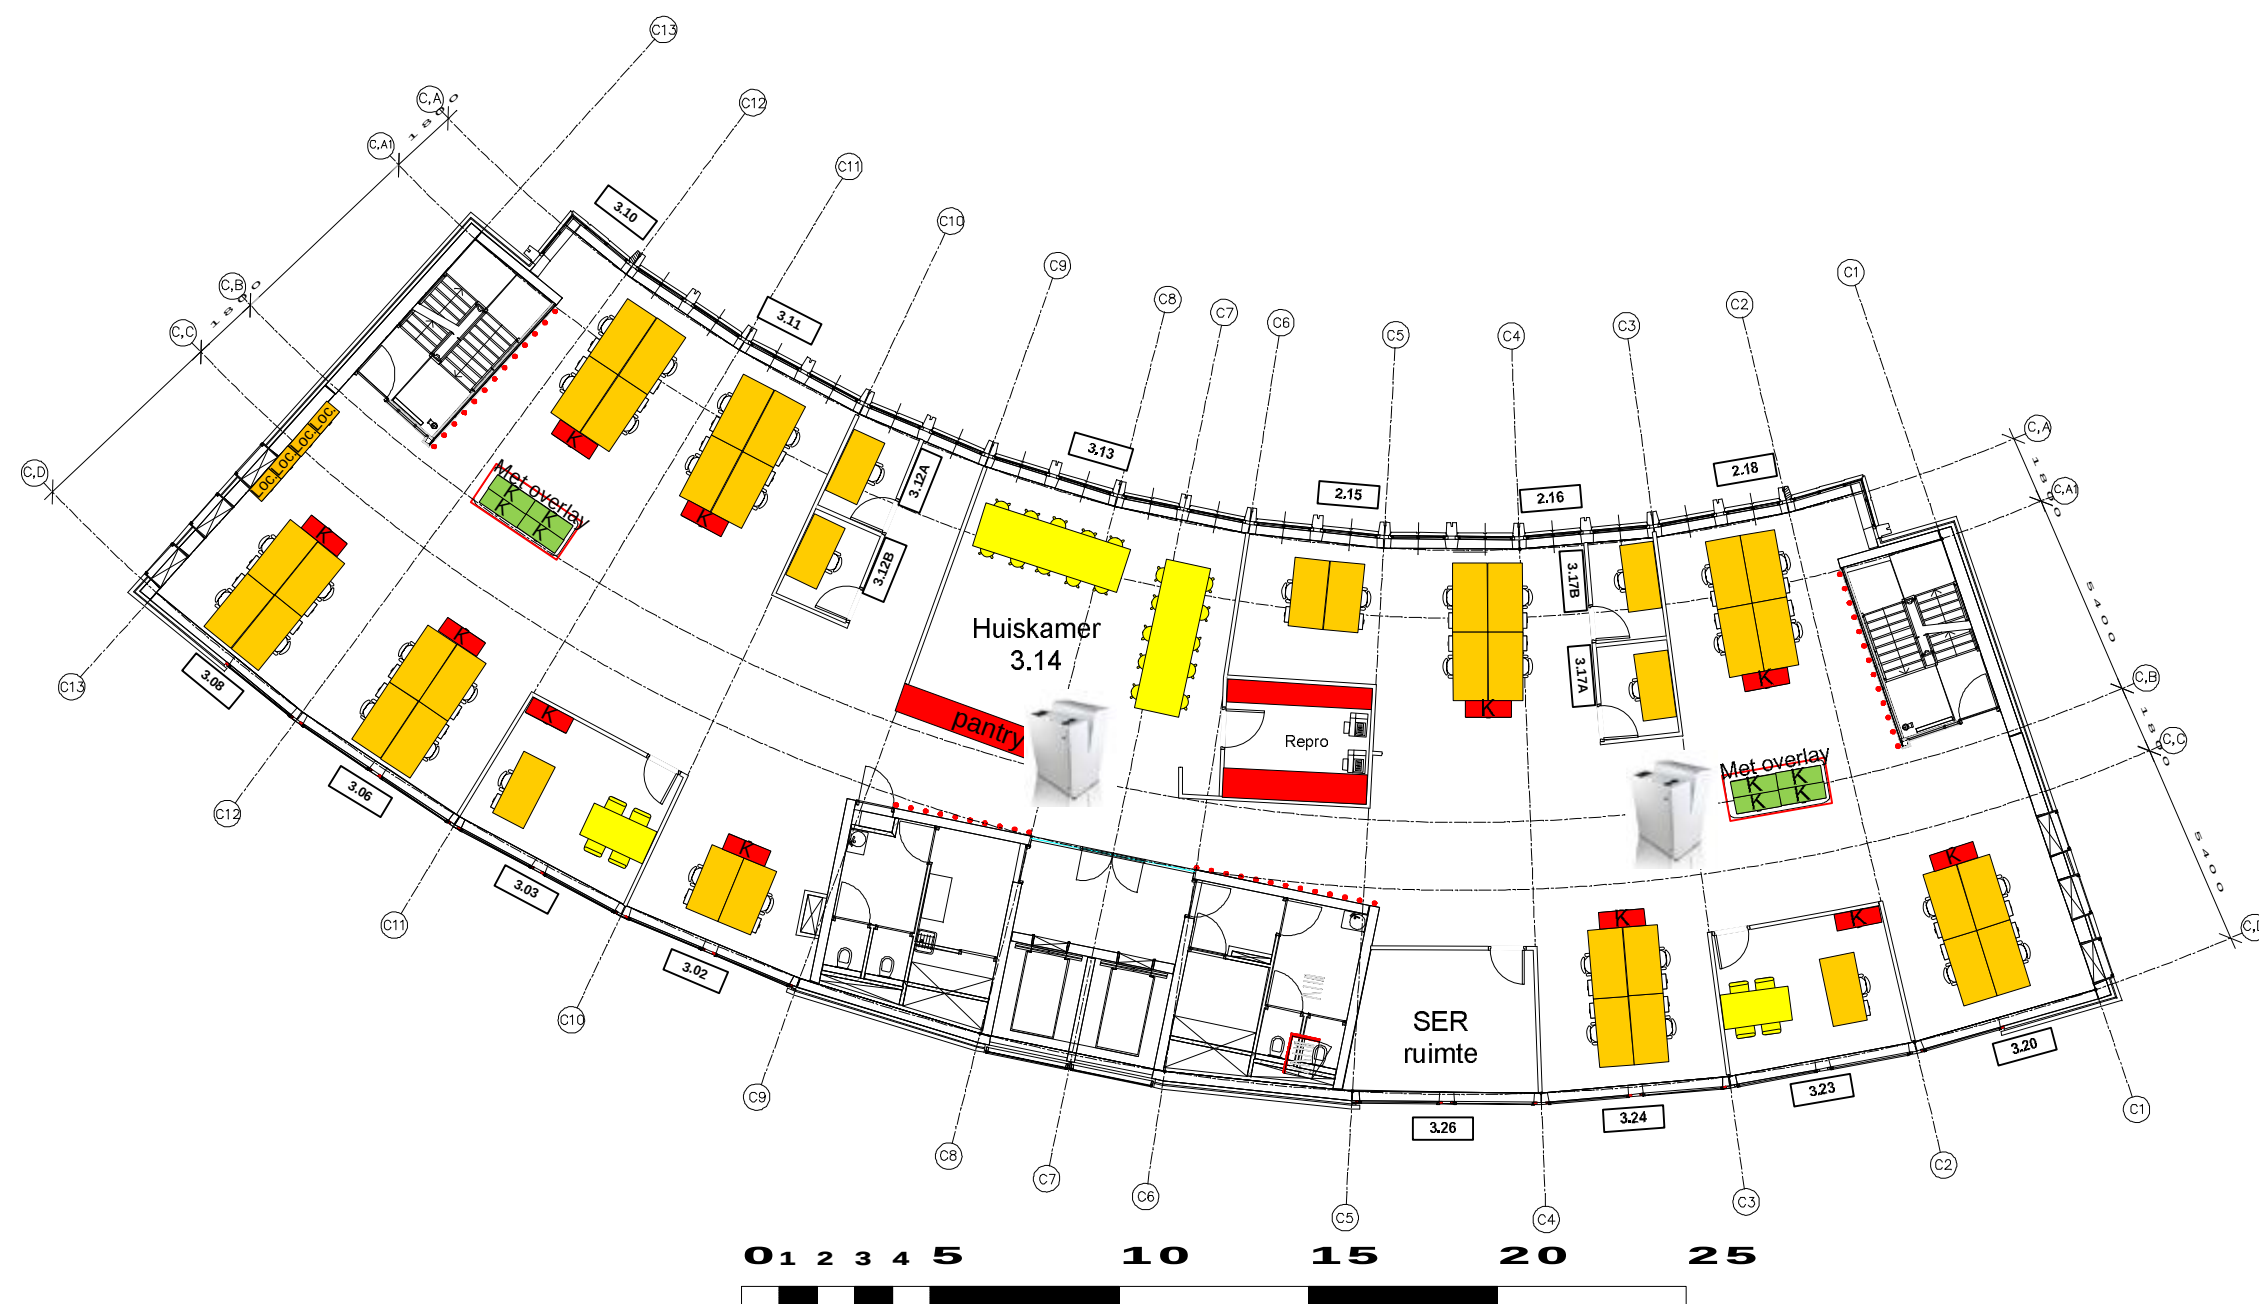

- 3e VERDIEPING -

- Kast 118 cm
- Kast 143 cm
- Kast 195 cm
- Lockers

-  0x Smartbin
-  0x Duobin
-  2x Tulip

Project:	Kantoorgebouw te Rotterdam	Tekening nr.	Get.: T. Hiemstra
		PG.03	Schaal: 1:200
			Formaat: A3
			Datum: 04-12-14
3e verdieping			Wijz. datum: 10-02-2020

