


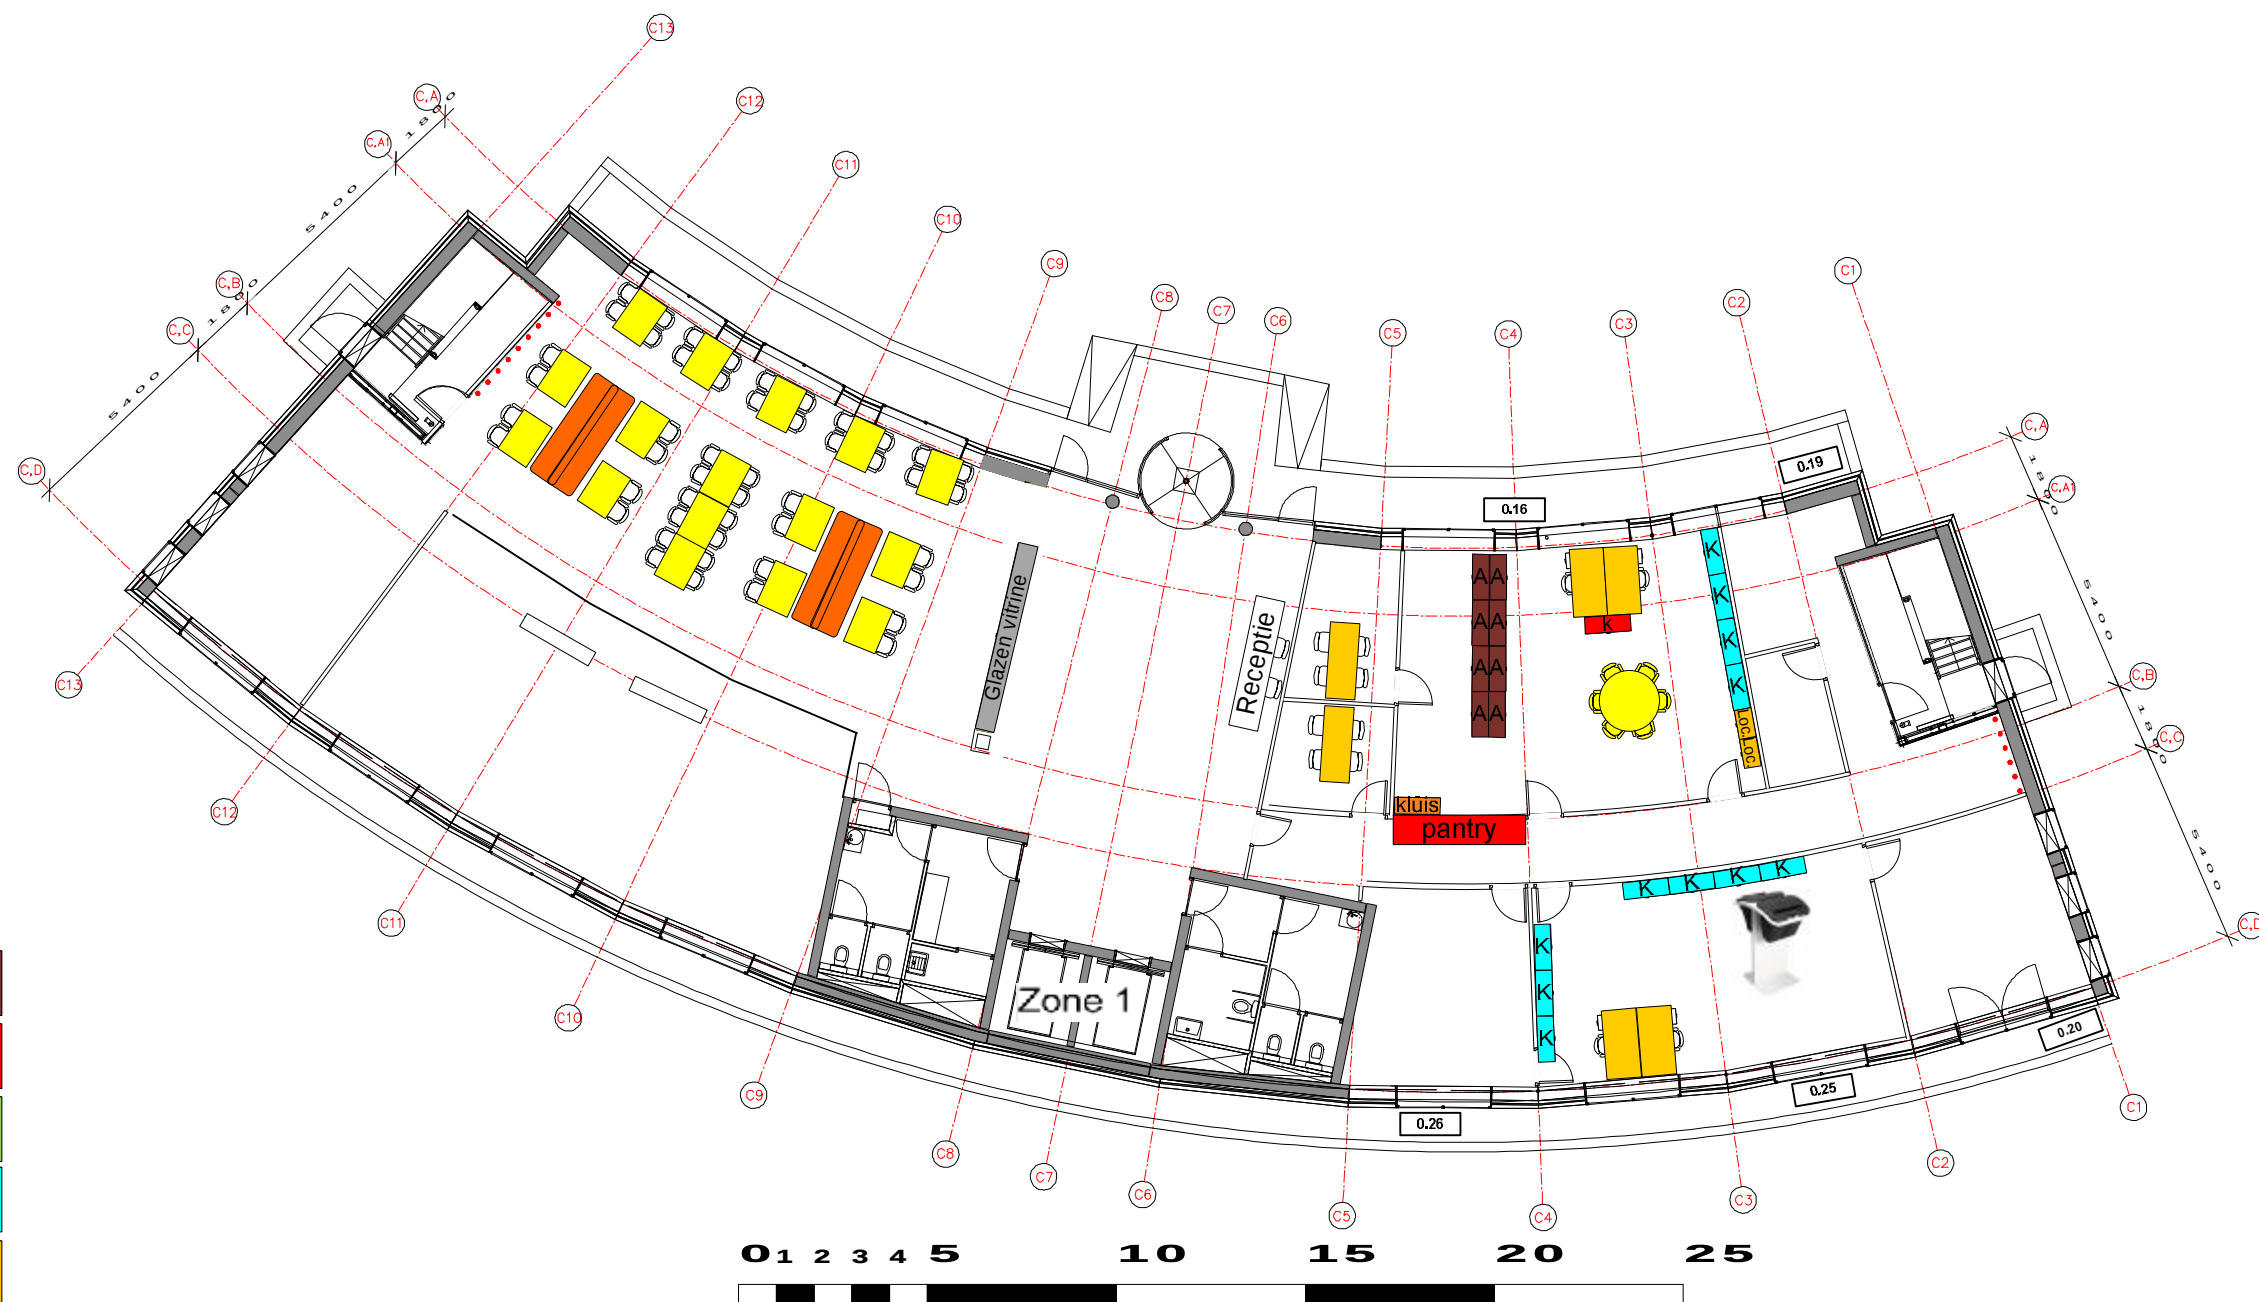

- Archief
- Kast 118 cm
- Kast 143 cm
- Kast 195 cm
- Lockers

- 0x Smartbin
- 1x Duobin
- 0x Tulip

Project:	Kantoorgebouw te Rotterdam	Tekening nr.	Get.: T. Hiemstra
		PG.00	Schaal: 1:200
			Formaat: A3
			Datum: 04-12-14
begane grond			Wijz. datum: 10-02-2020

