


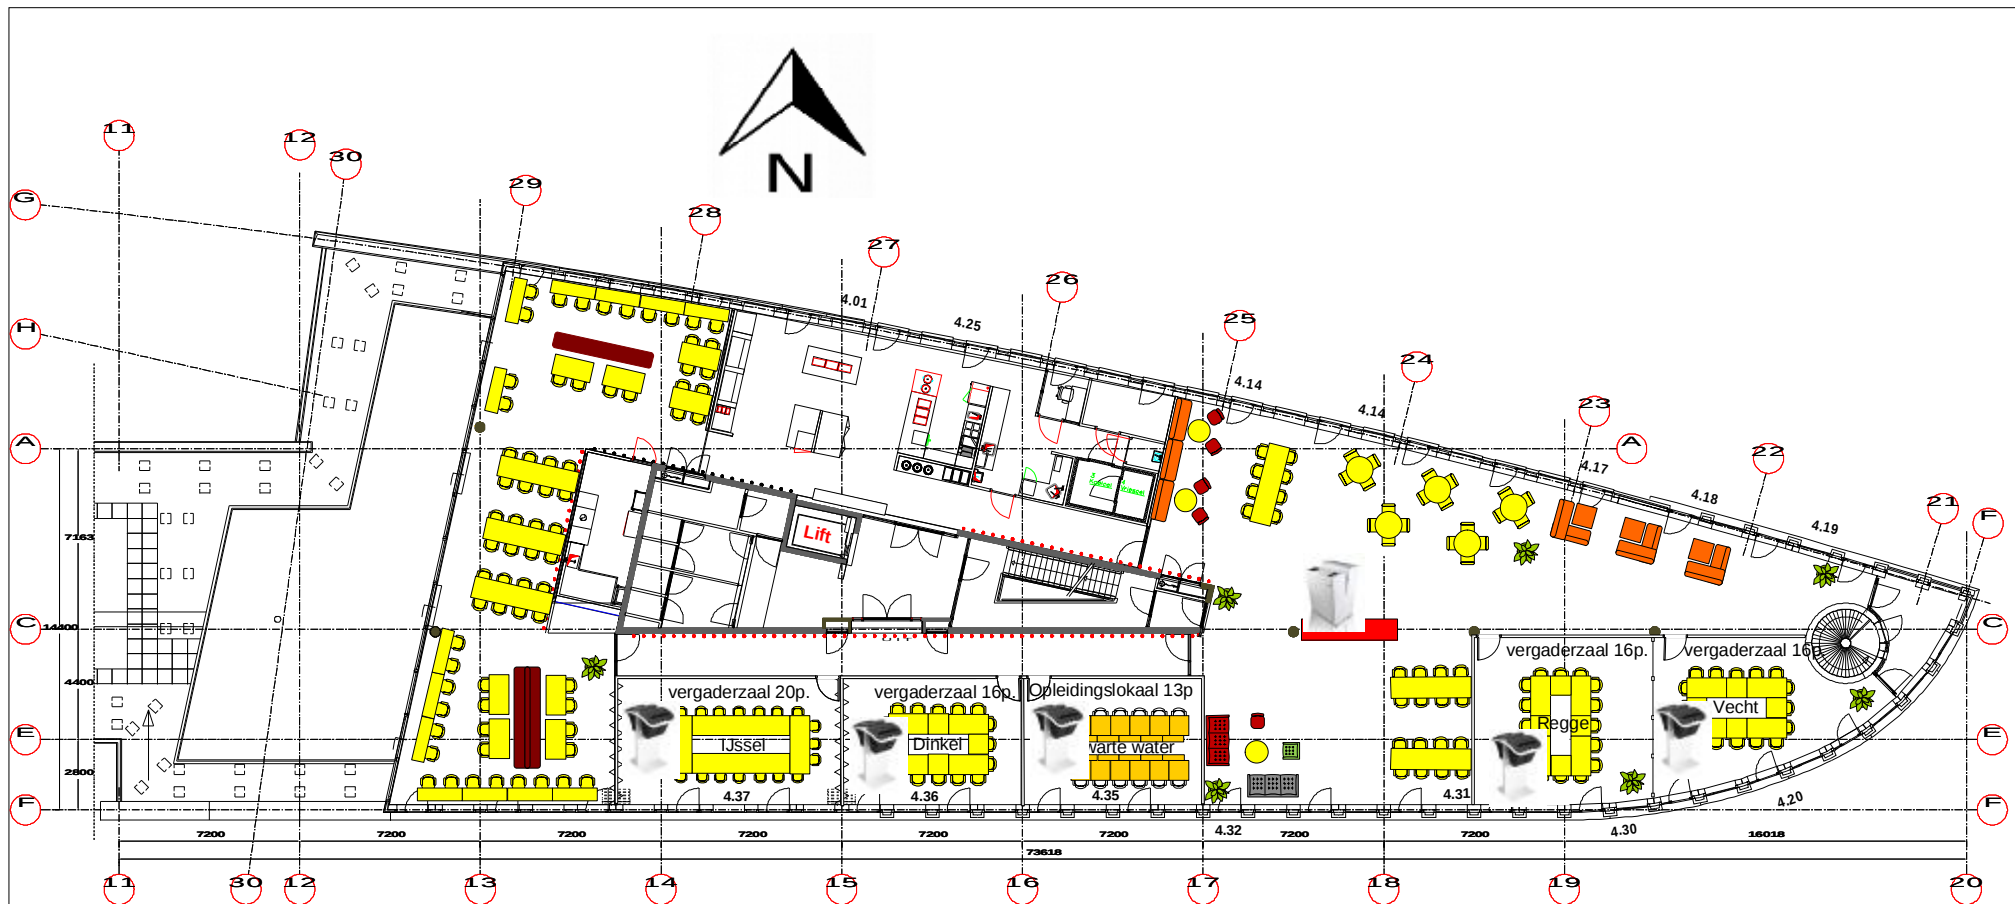

Kast 118 cm

Kast 143 cm

Kast 195 cm

Lockers

- 4e VERDIEPING La Loire -



0x Smartbin



5x Duobin



1x Tulip

Project: Kantoorgebouw
te Zwolle

Tekening nr.

PG.04(1)

4e verdieping La Loire

Get.: T. Hiemstra

Schaal: 1:200

Formaat: A3

Datum: 03-09-13

Wijz. datum: 11-02-2020

