


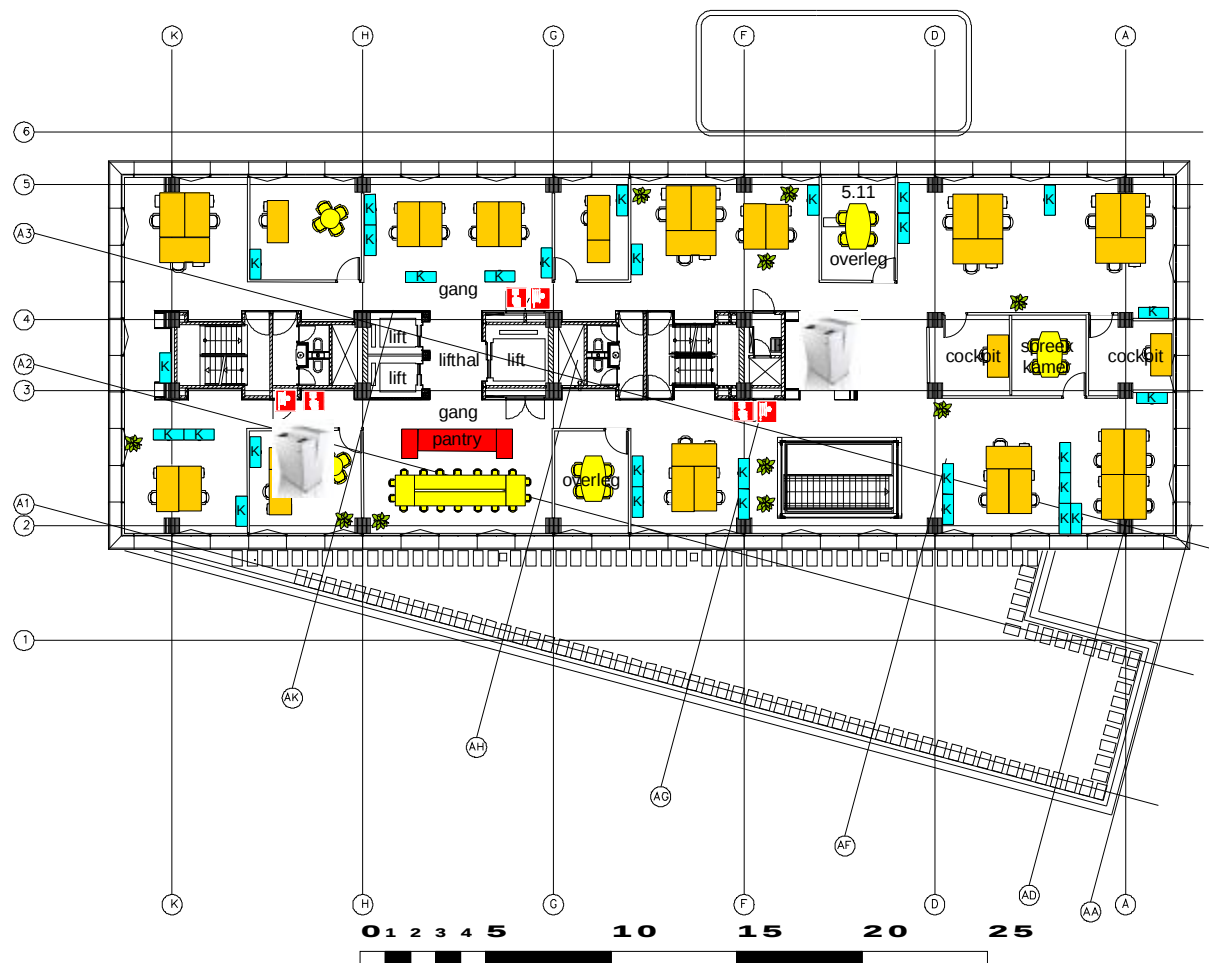

- 5e VERDIEPING -

Project: Kantoorgebouw De Grift te Apeldoorn	Tekening nr.	Get.: T. Hiemstra
		Schaal: 1:200
	PG.05	Formaat: A3
		Datum: 31-01-14
5e verdieping		Wijz. datum: 11-02-2020

