



Gebied : NC13020500 Baggerwerk gemeente Buren 2013
Project :
Bedrijf : RPS
Dwarsprofiel : 853 / 1 Datume uitpeiling: 0:00:00
Beschrijving :

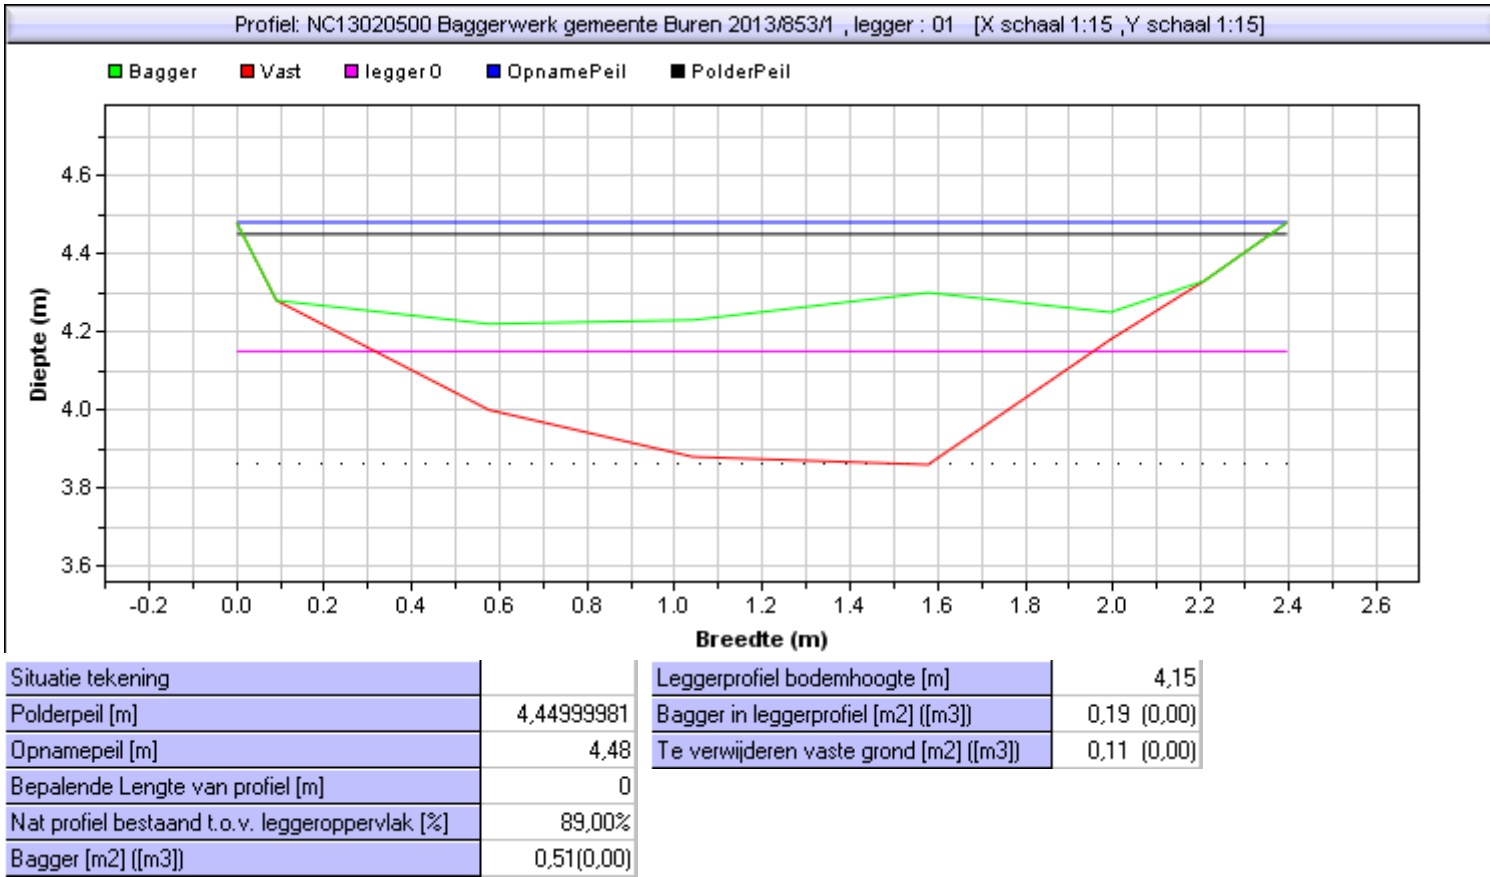

Gebied : NC13020500 Baggerwerk gemeente Buren 2013
Project :
Bedrijf : RPS
Dwarsprofiel : 853 / 2 Datume uitpeiling: 0:00:00
Beschrijving :

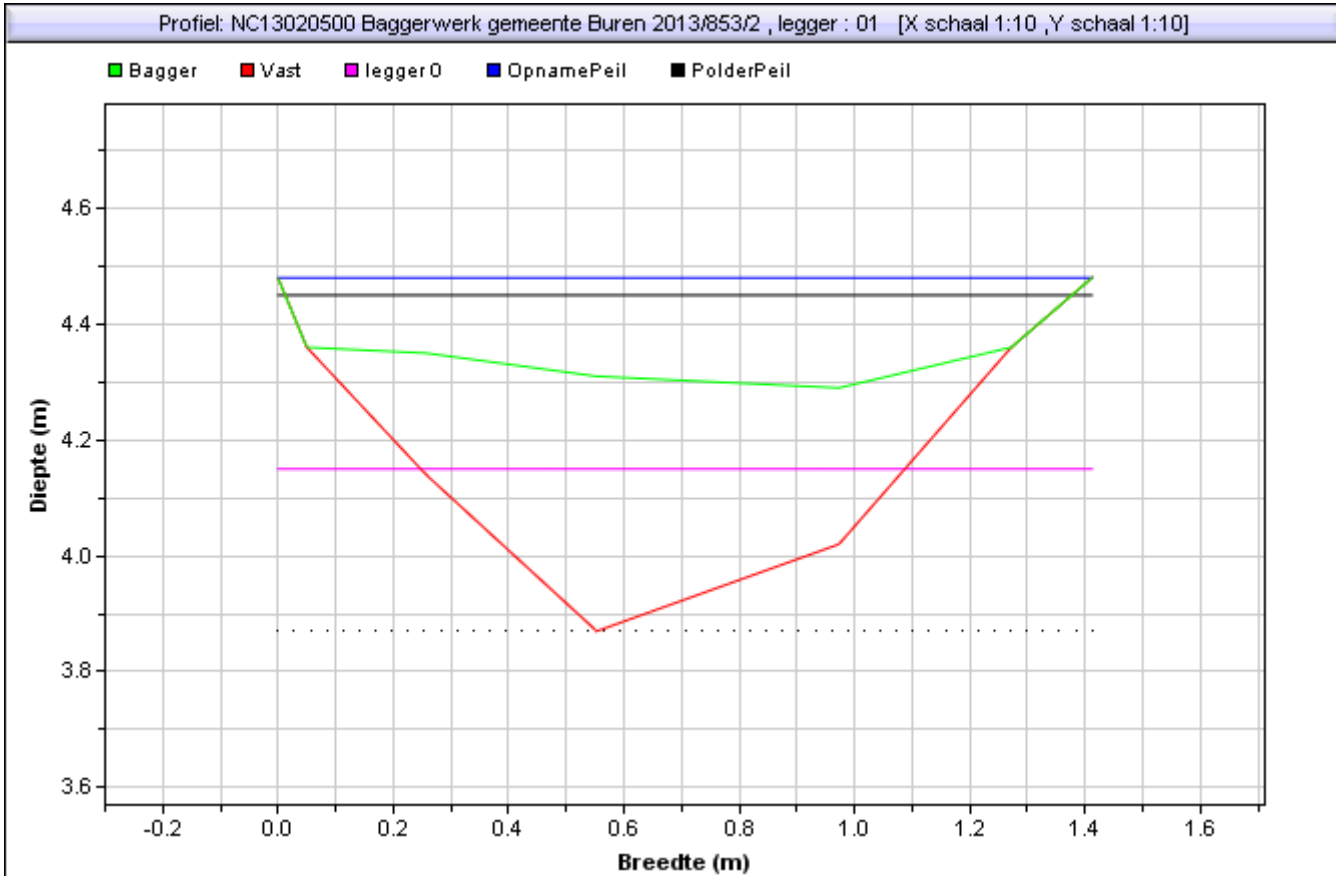

| | | | |
|---|------------|--|-------------|
| Situatie tekening | | Leggerprofiel bodemhoogte [m] | 4,15 |
| Polderpeil [m] | 4,44999981 | Bagger in leggerprofiel [m2] ([m3]) | 0,17 (0,00) |
| Opnamepeil [m] | 4,48 | Te verwijderen vaste grond [m2] ([m3]) | 0,09 (0,00) |
| Bepalende Lengte van profiel [m] | 0 | | |
| Nat profiel bestaand t.o.v. leggeroppervlak [%] | 58,00% | | |
| Bagger [m2] ([m3]) | 0,31(0,00) | | |