


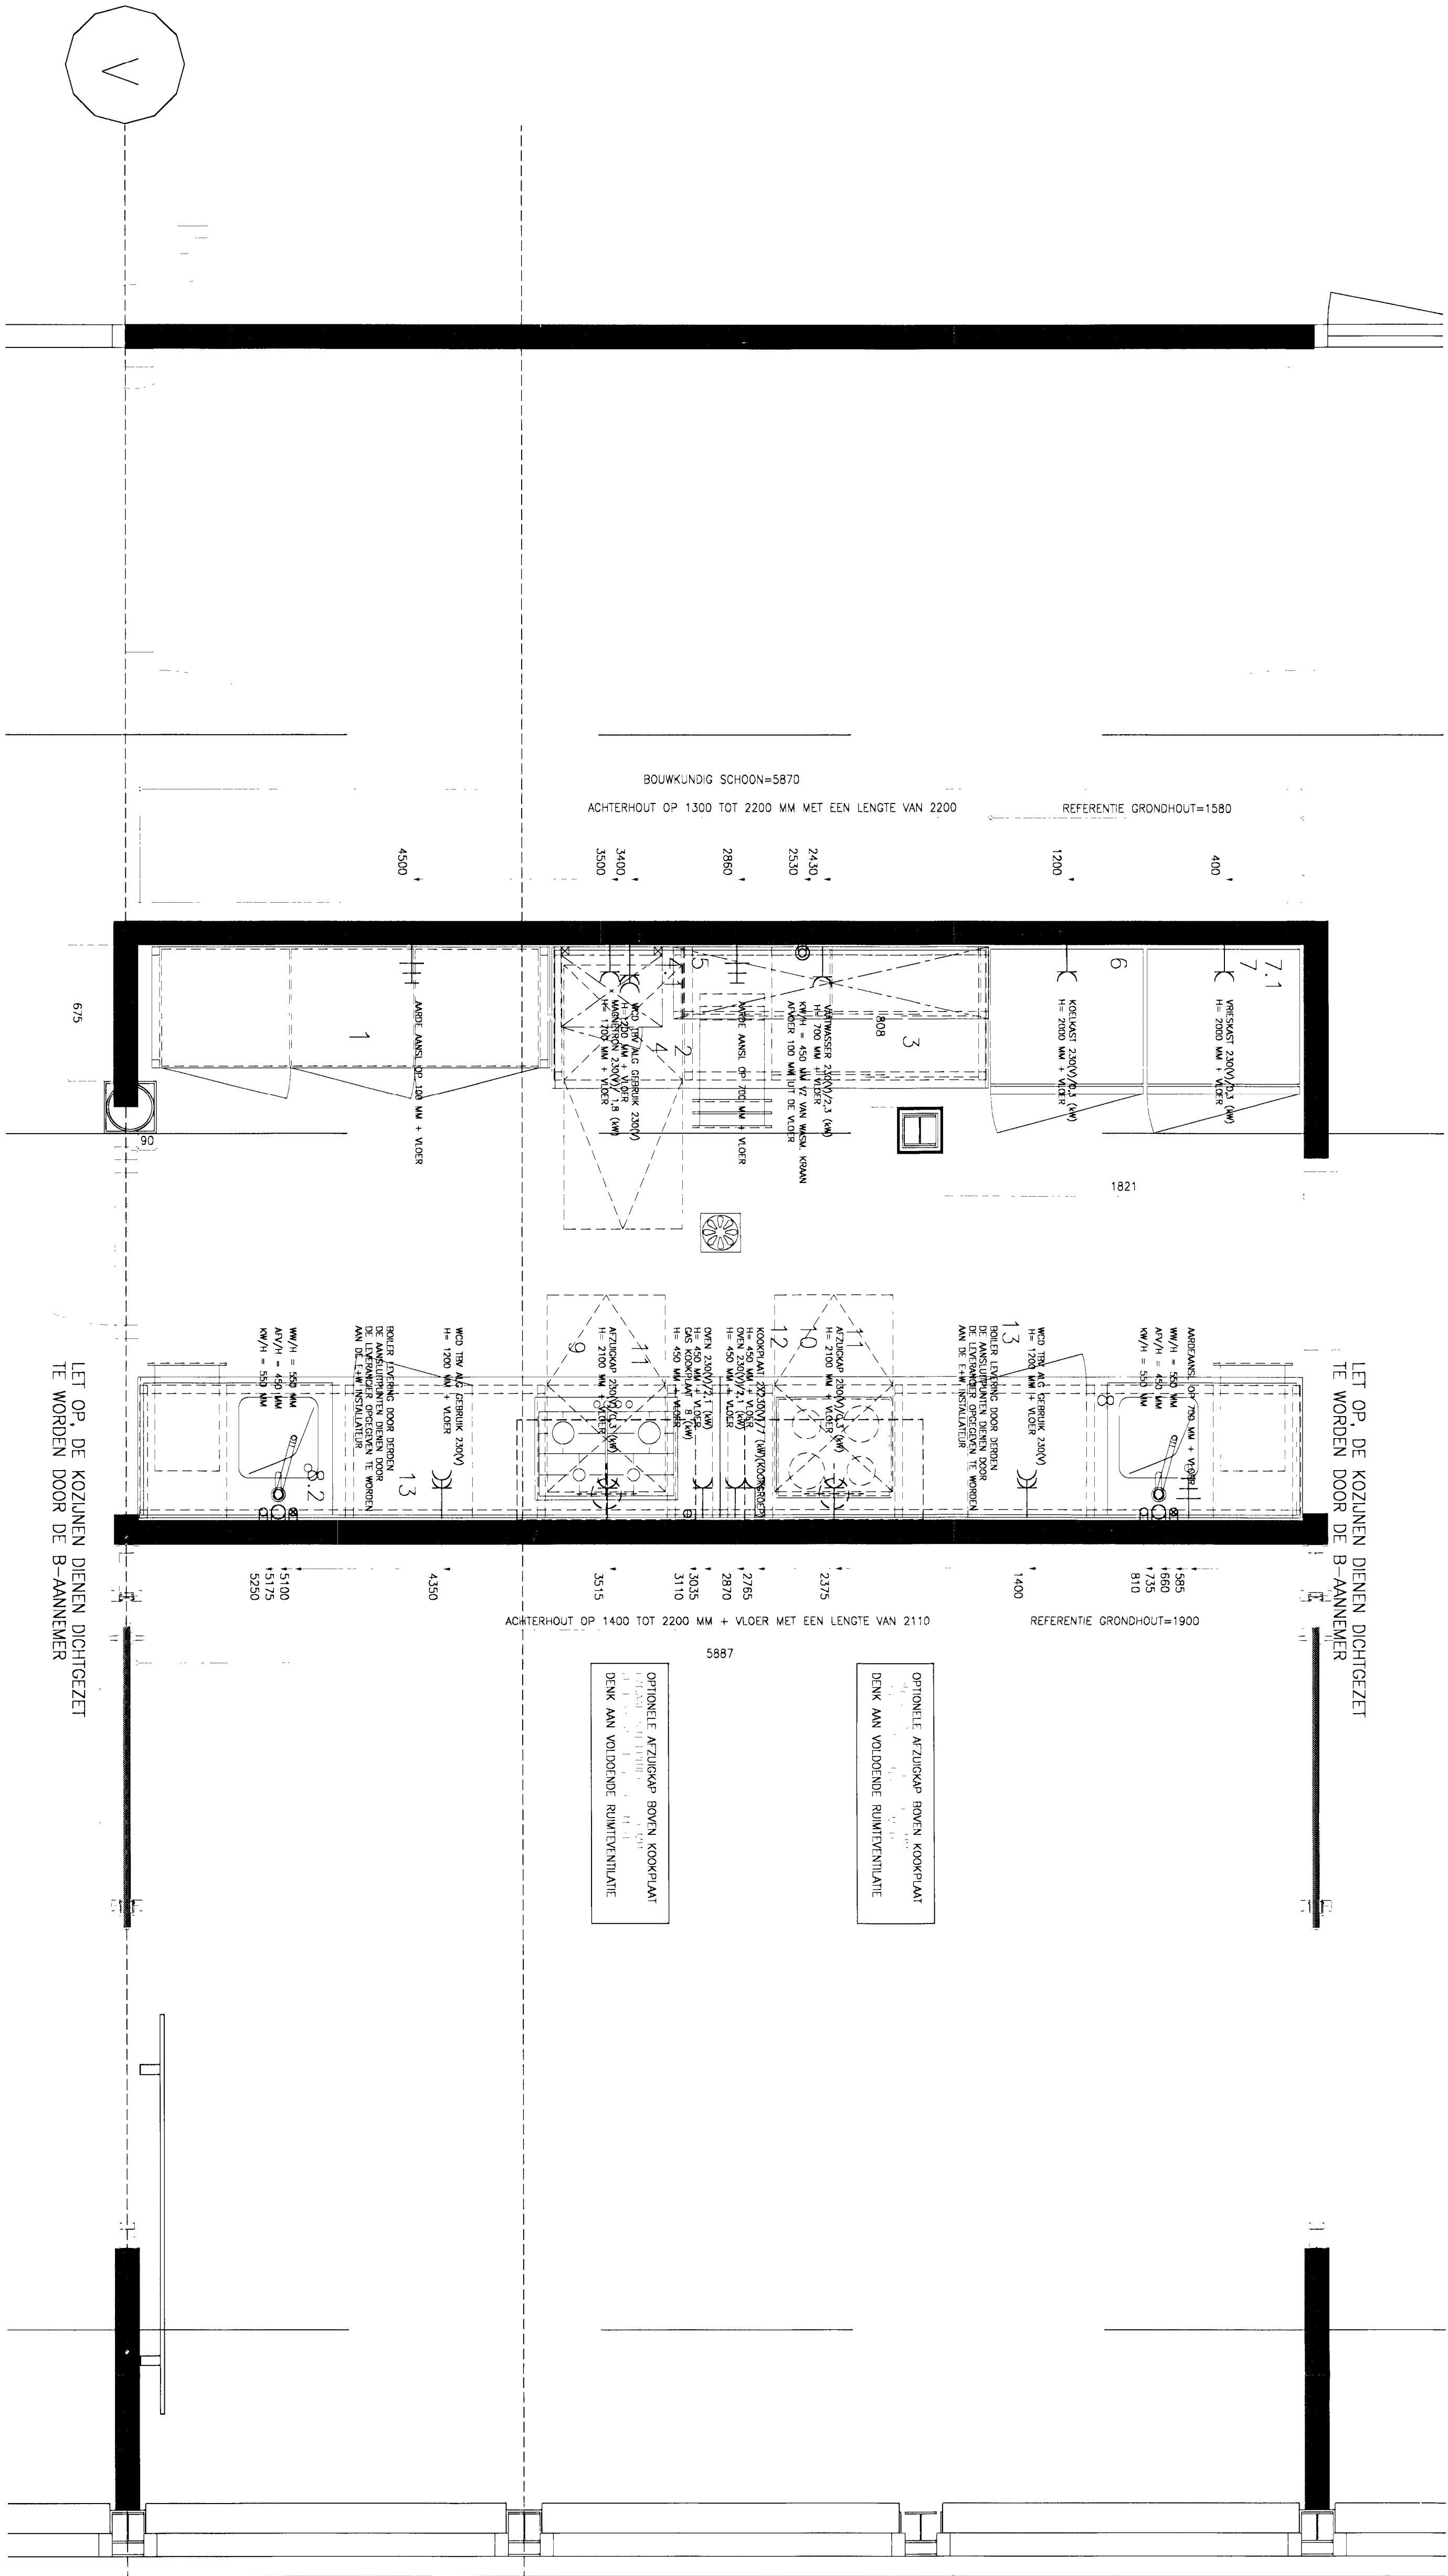

LET OP DE KOZIJNEN DIENEN DICHTEGEZET
TE WORDEN DOOR DE B-ANNEKER

LET OP DE KOZIJNEN DIENEN DICHTEGEZET
TE WORDEN DOOR DE B-ANNEKER

SYMBOL LEGENDA



AANSLUITTEKENING

STATUS TEKENING: DEFINITIEF

