
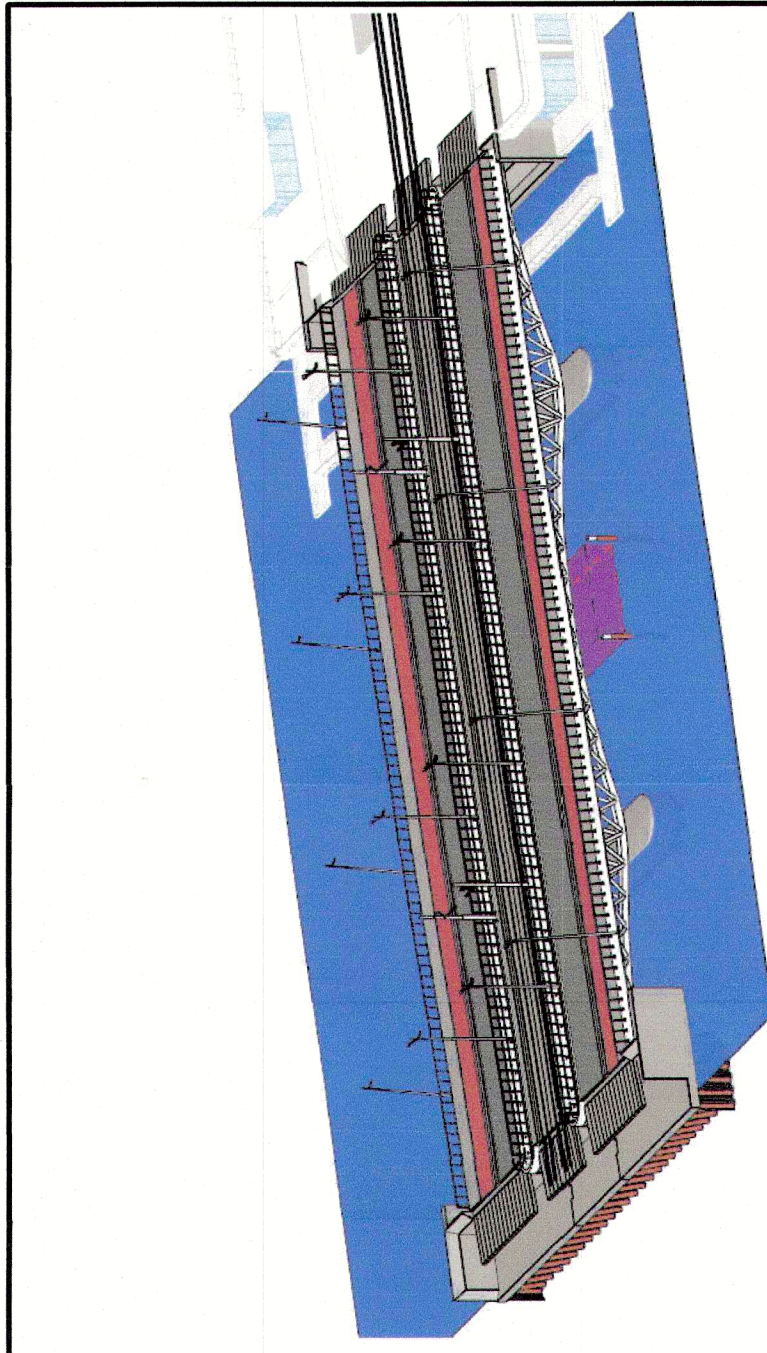
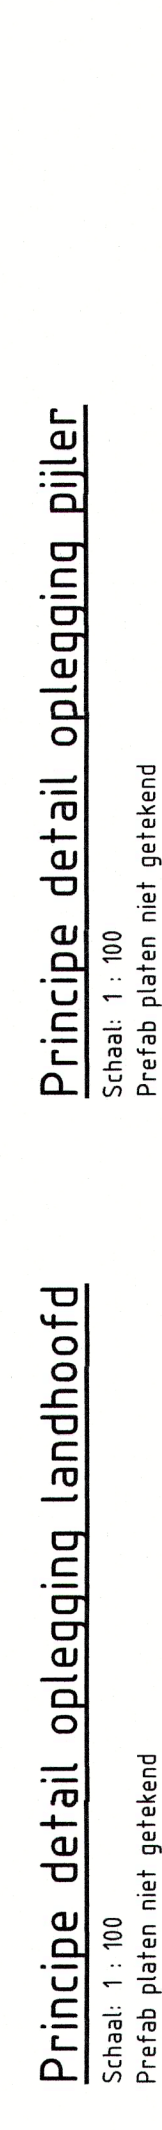
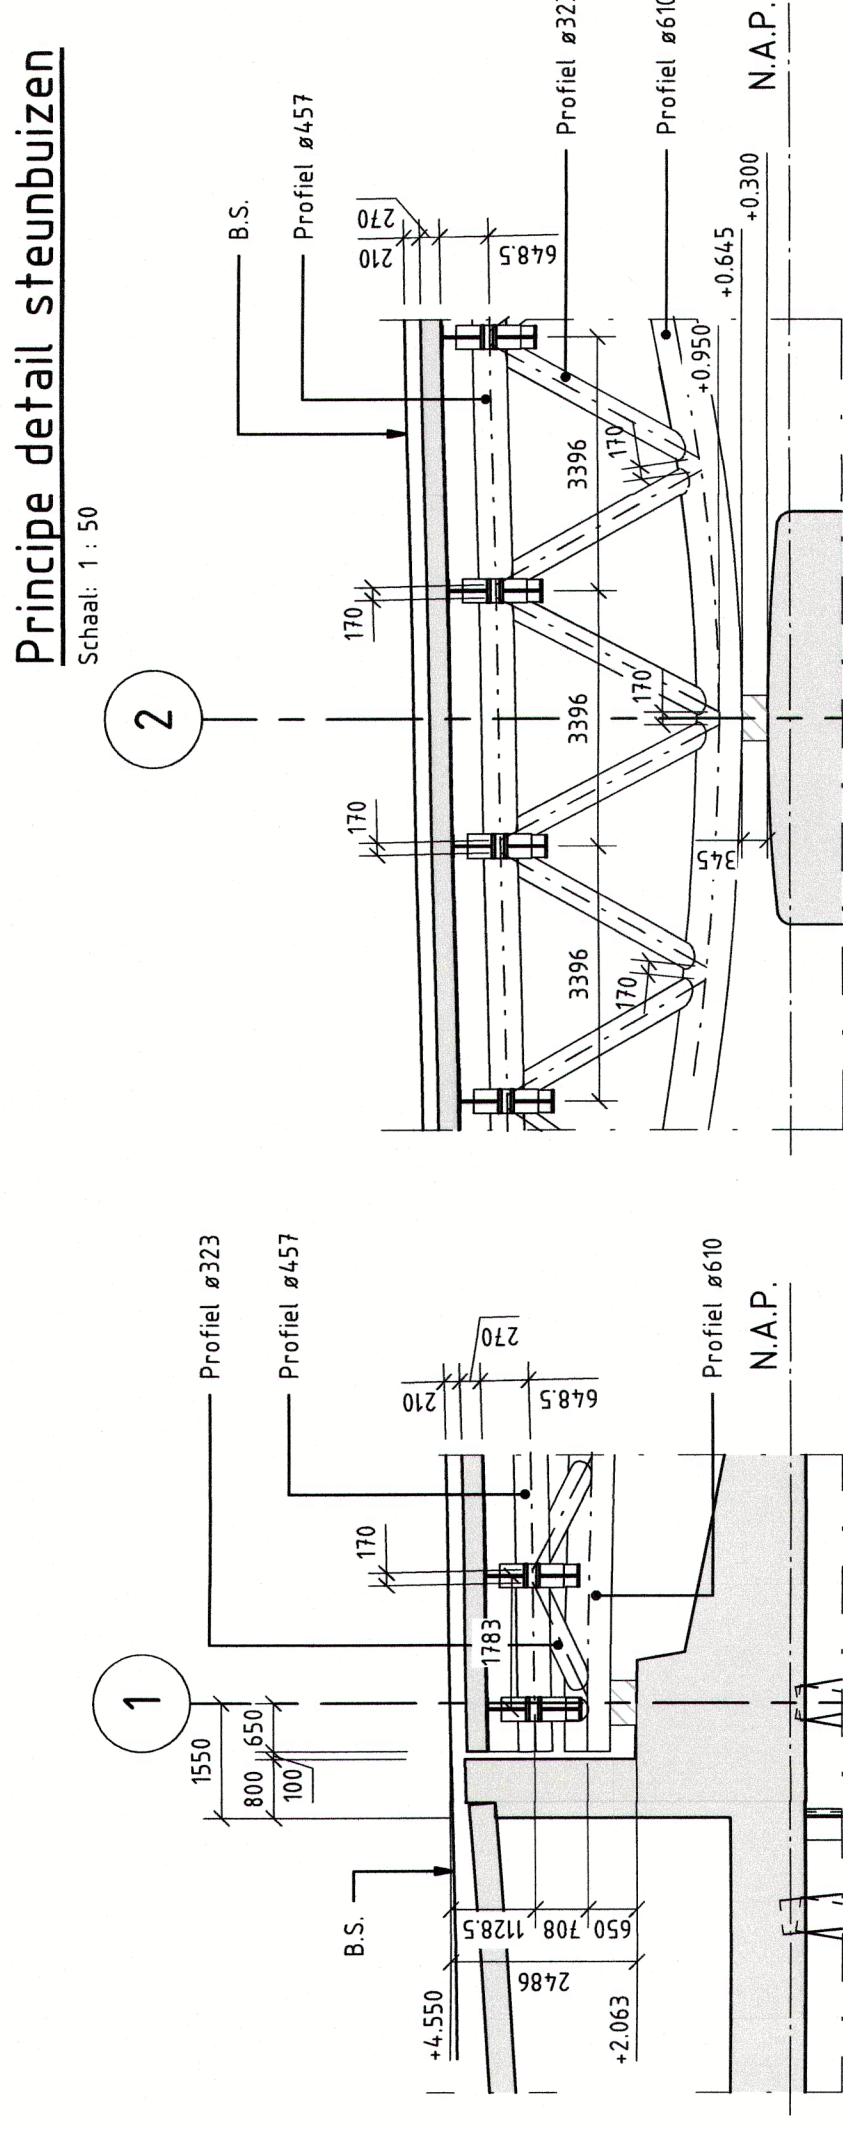
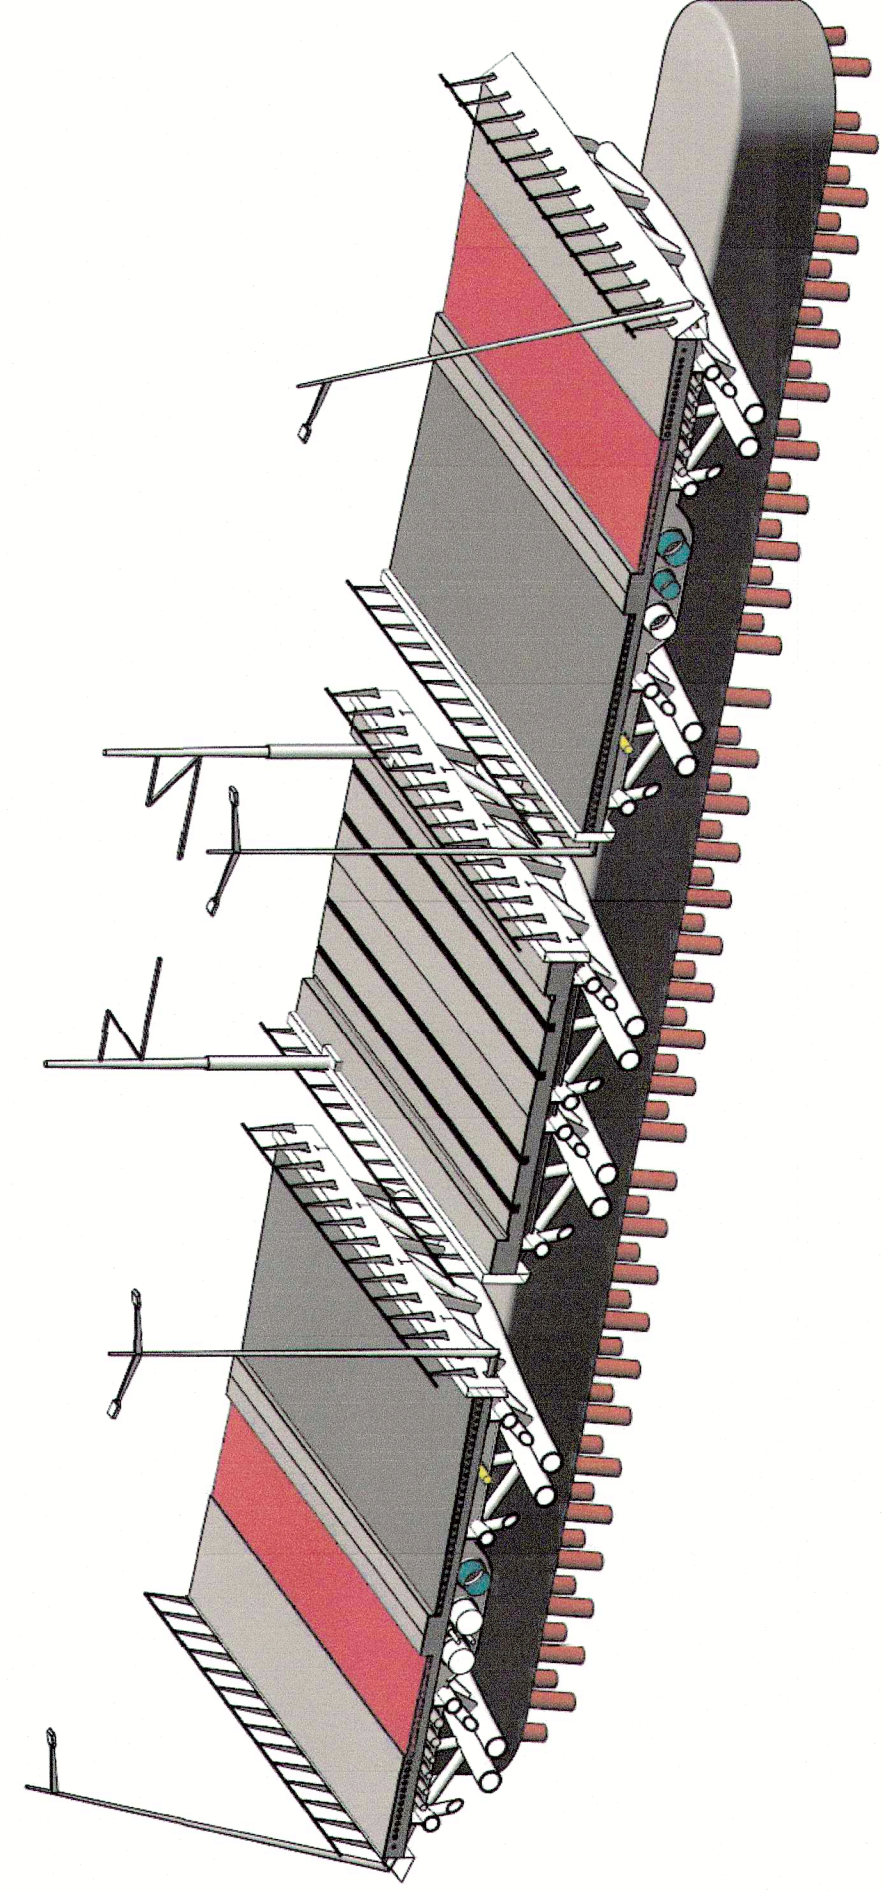
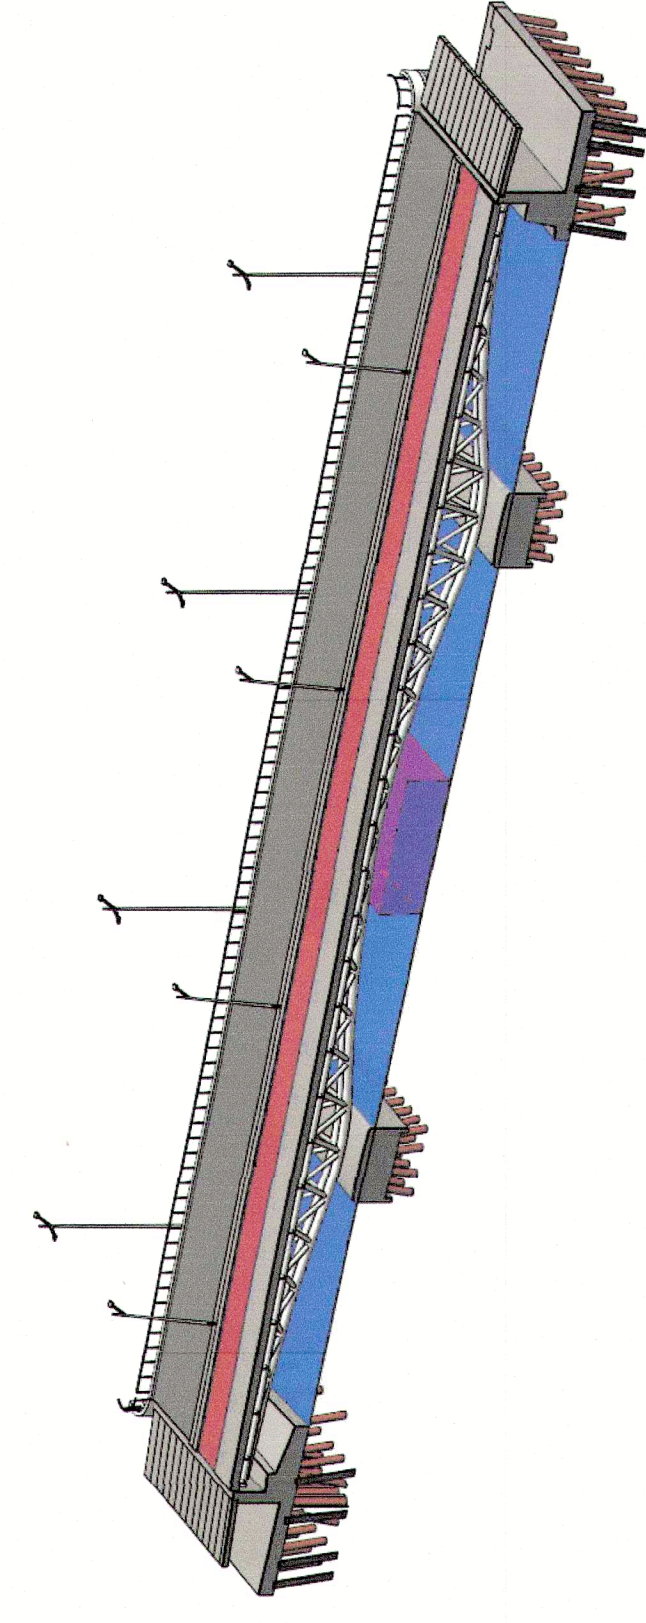
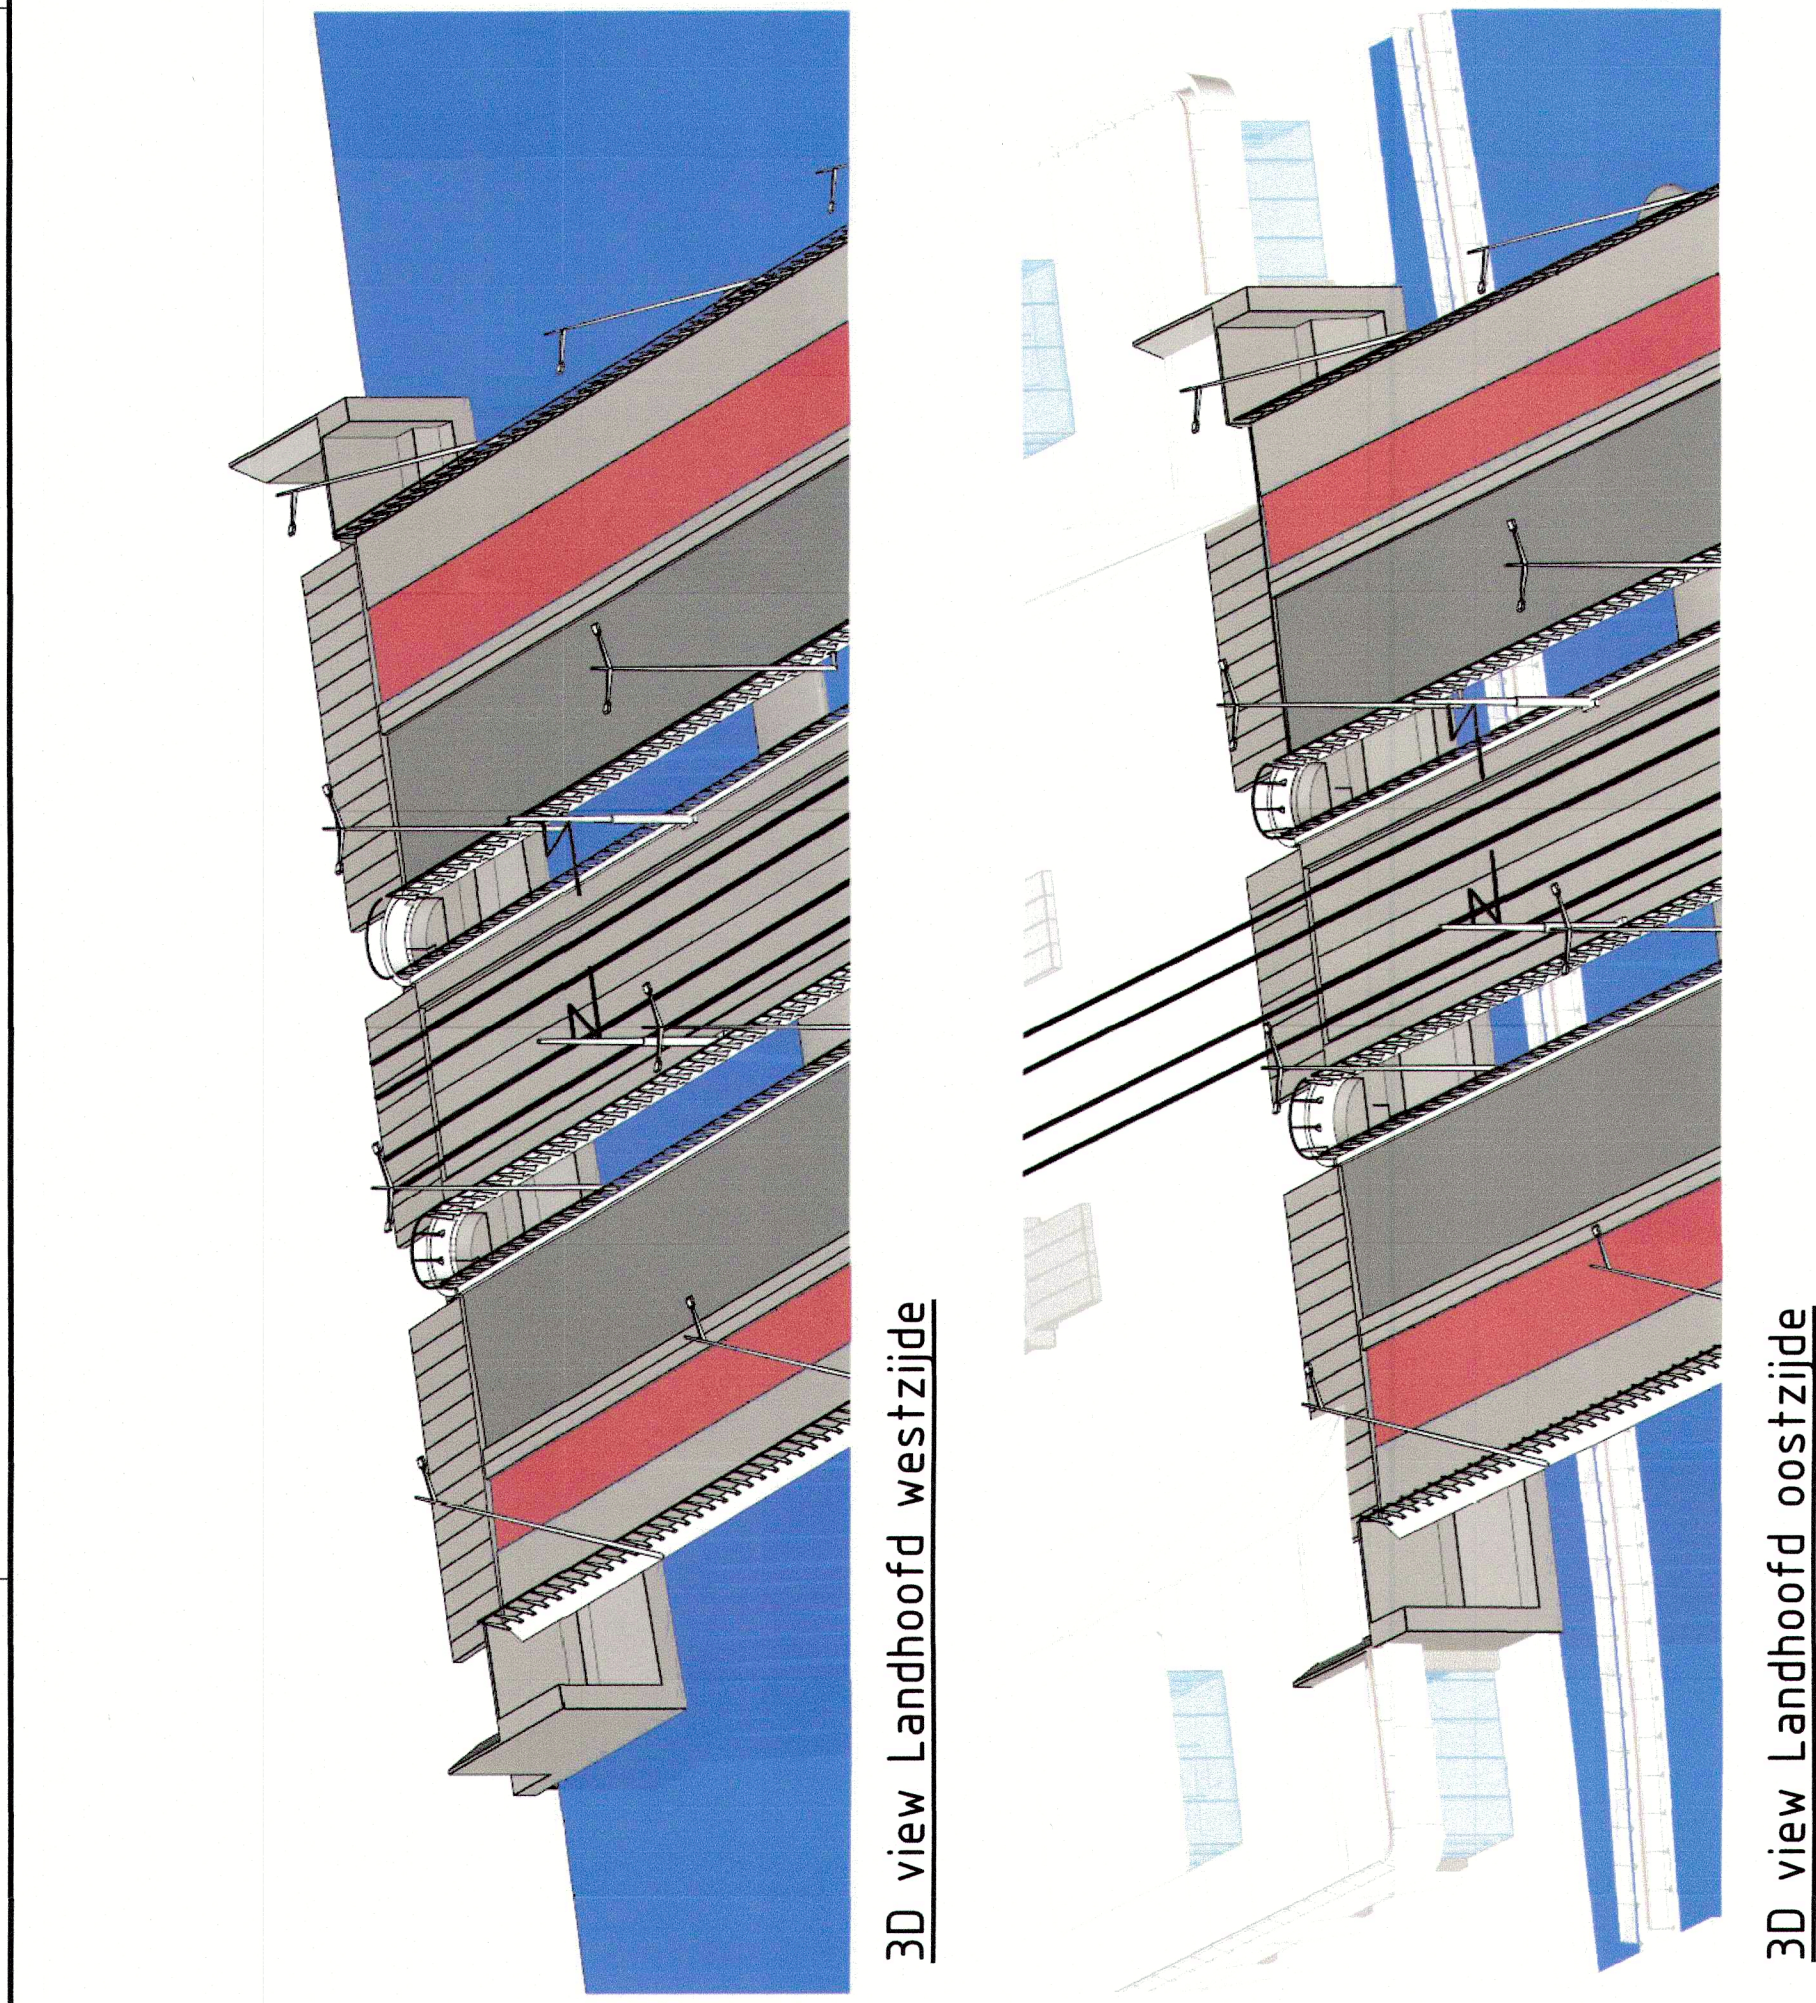
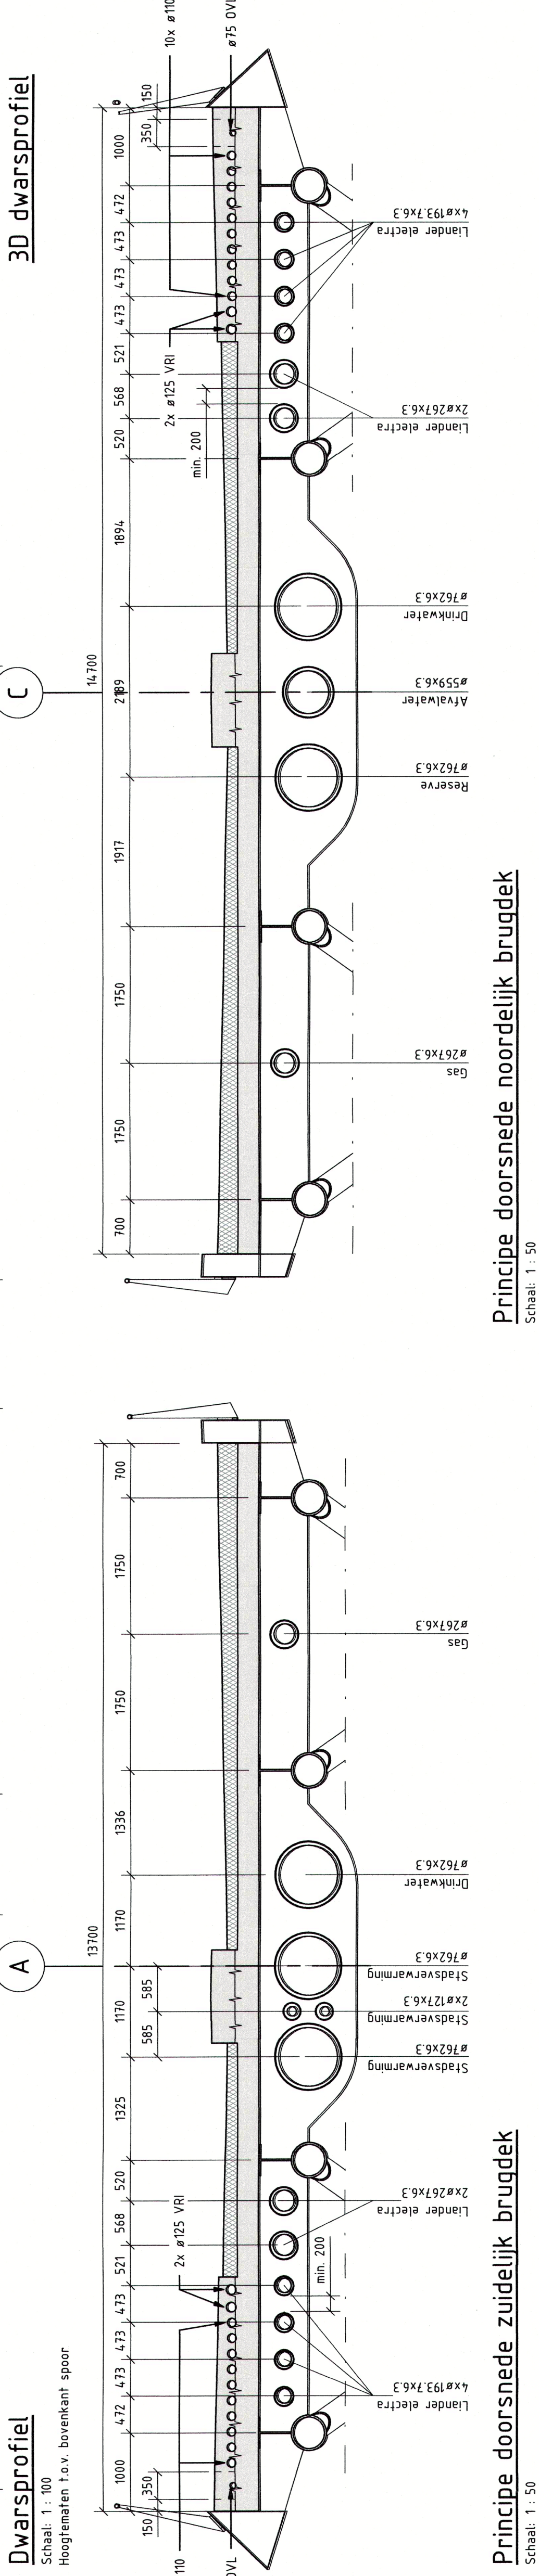
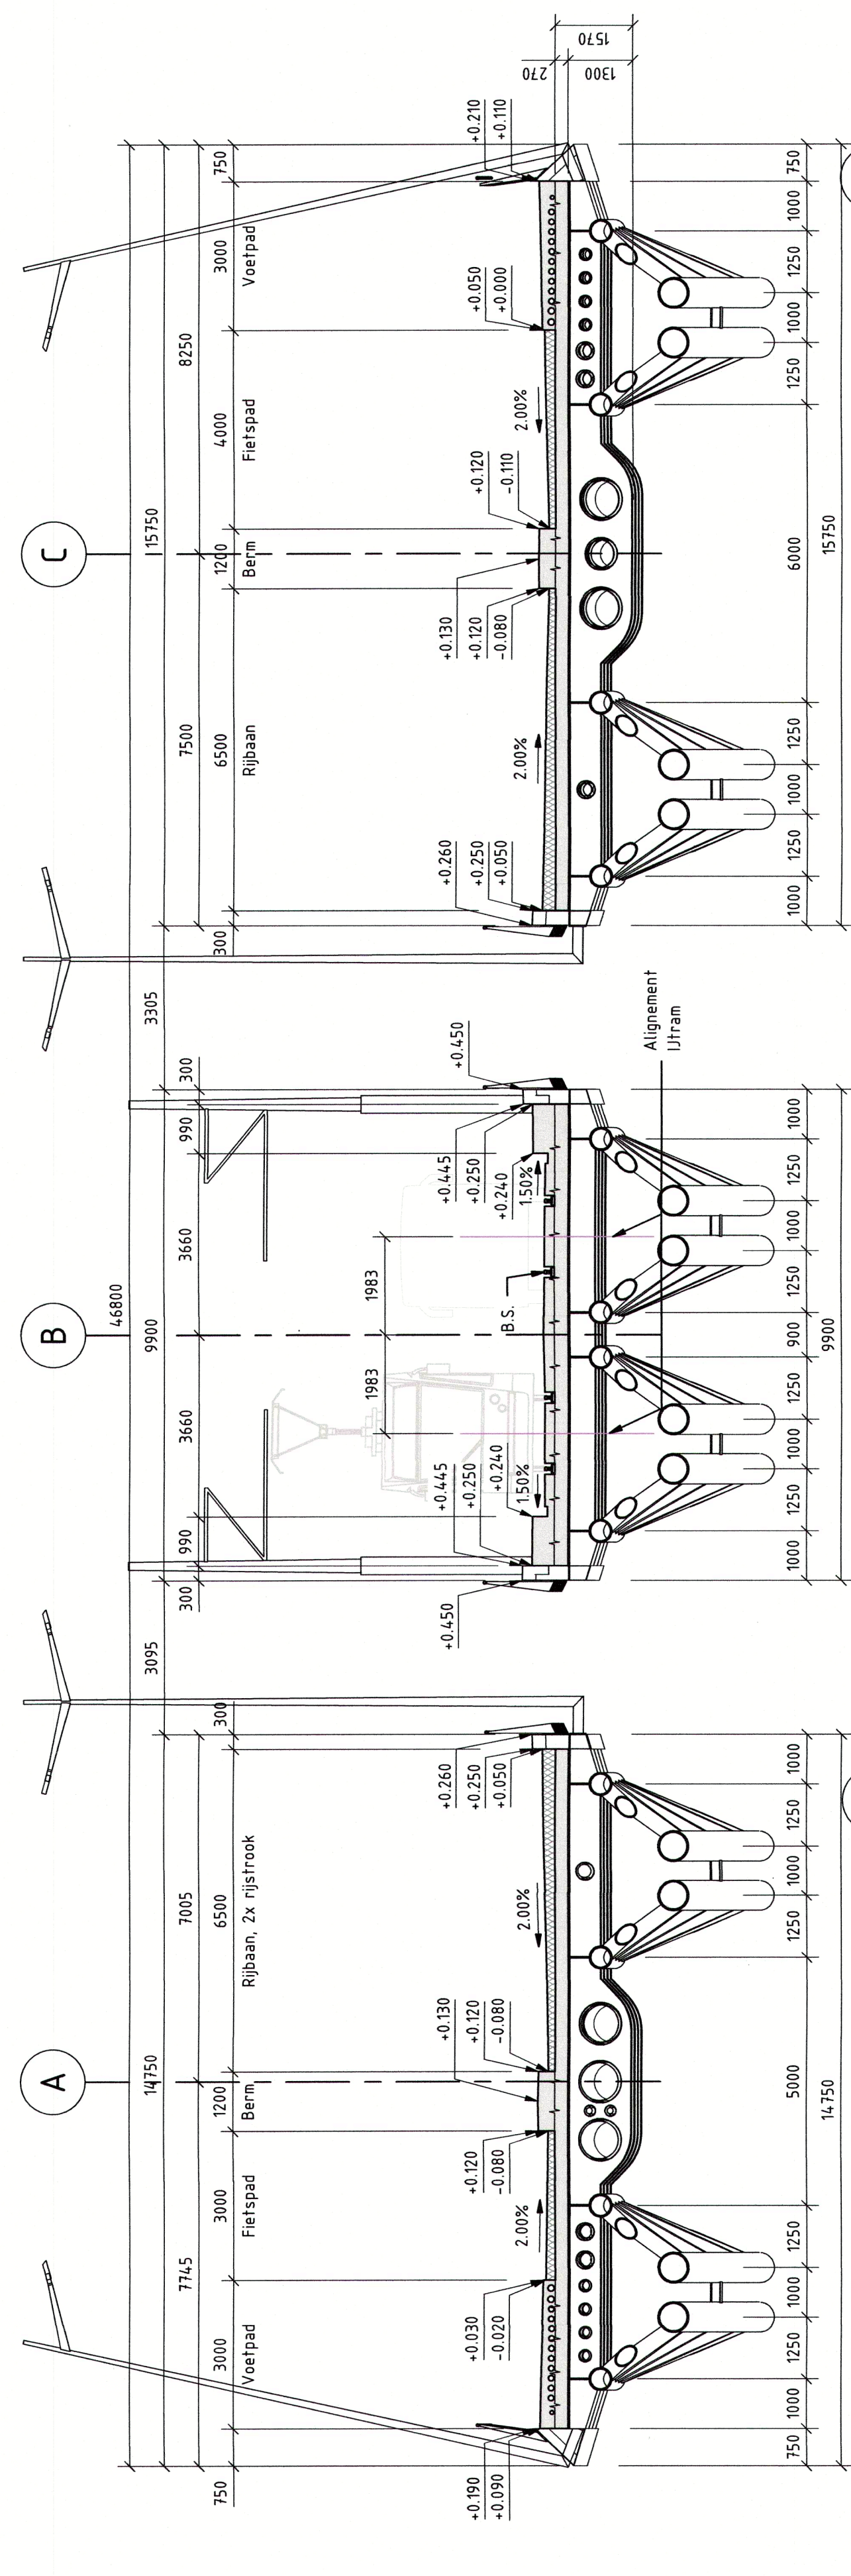
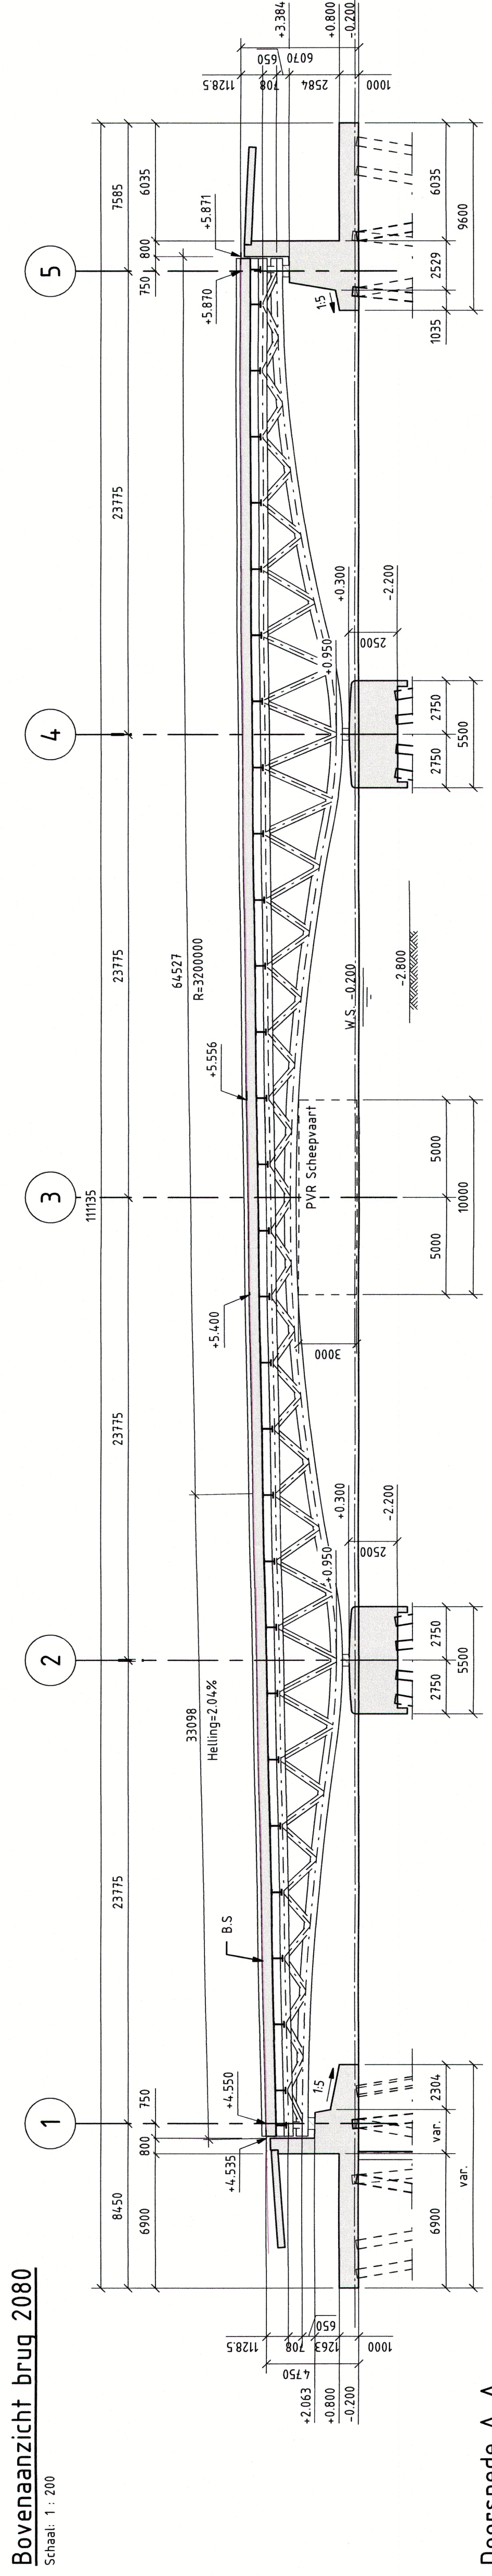
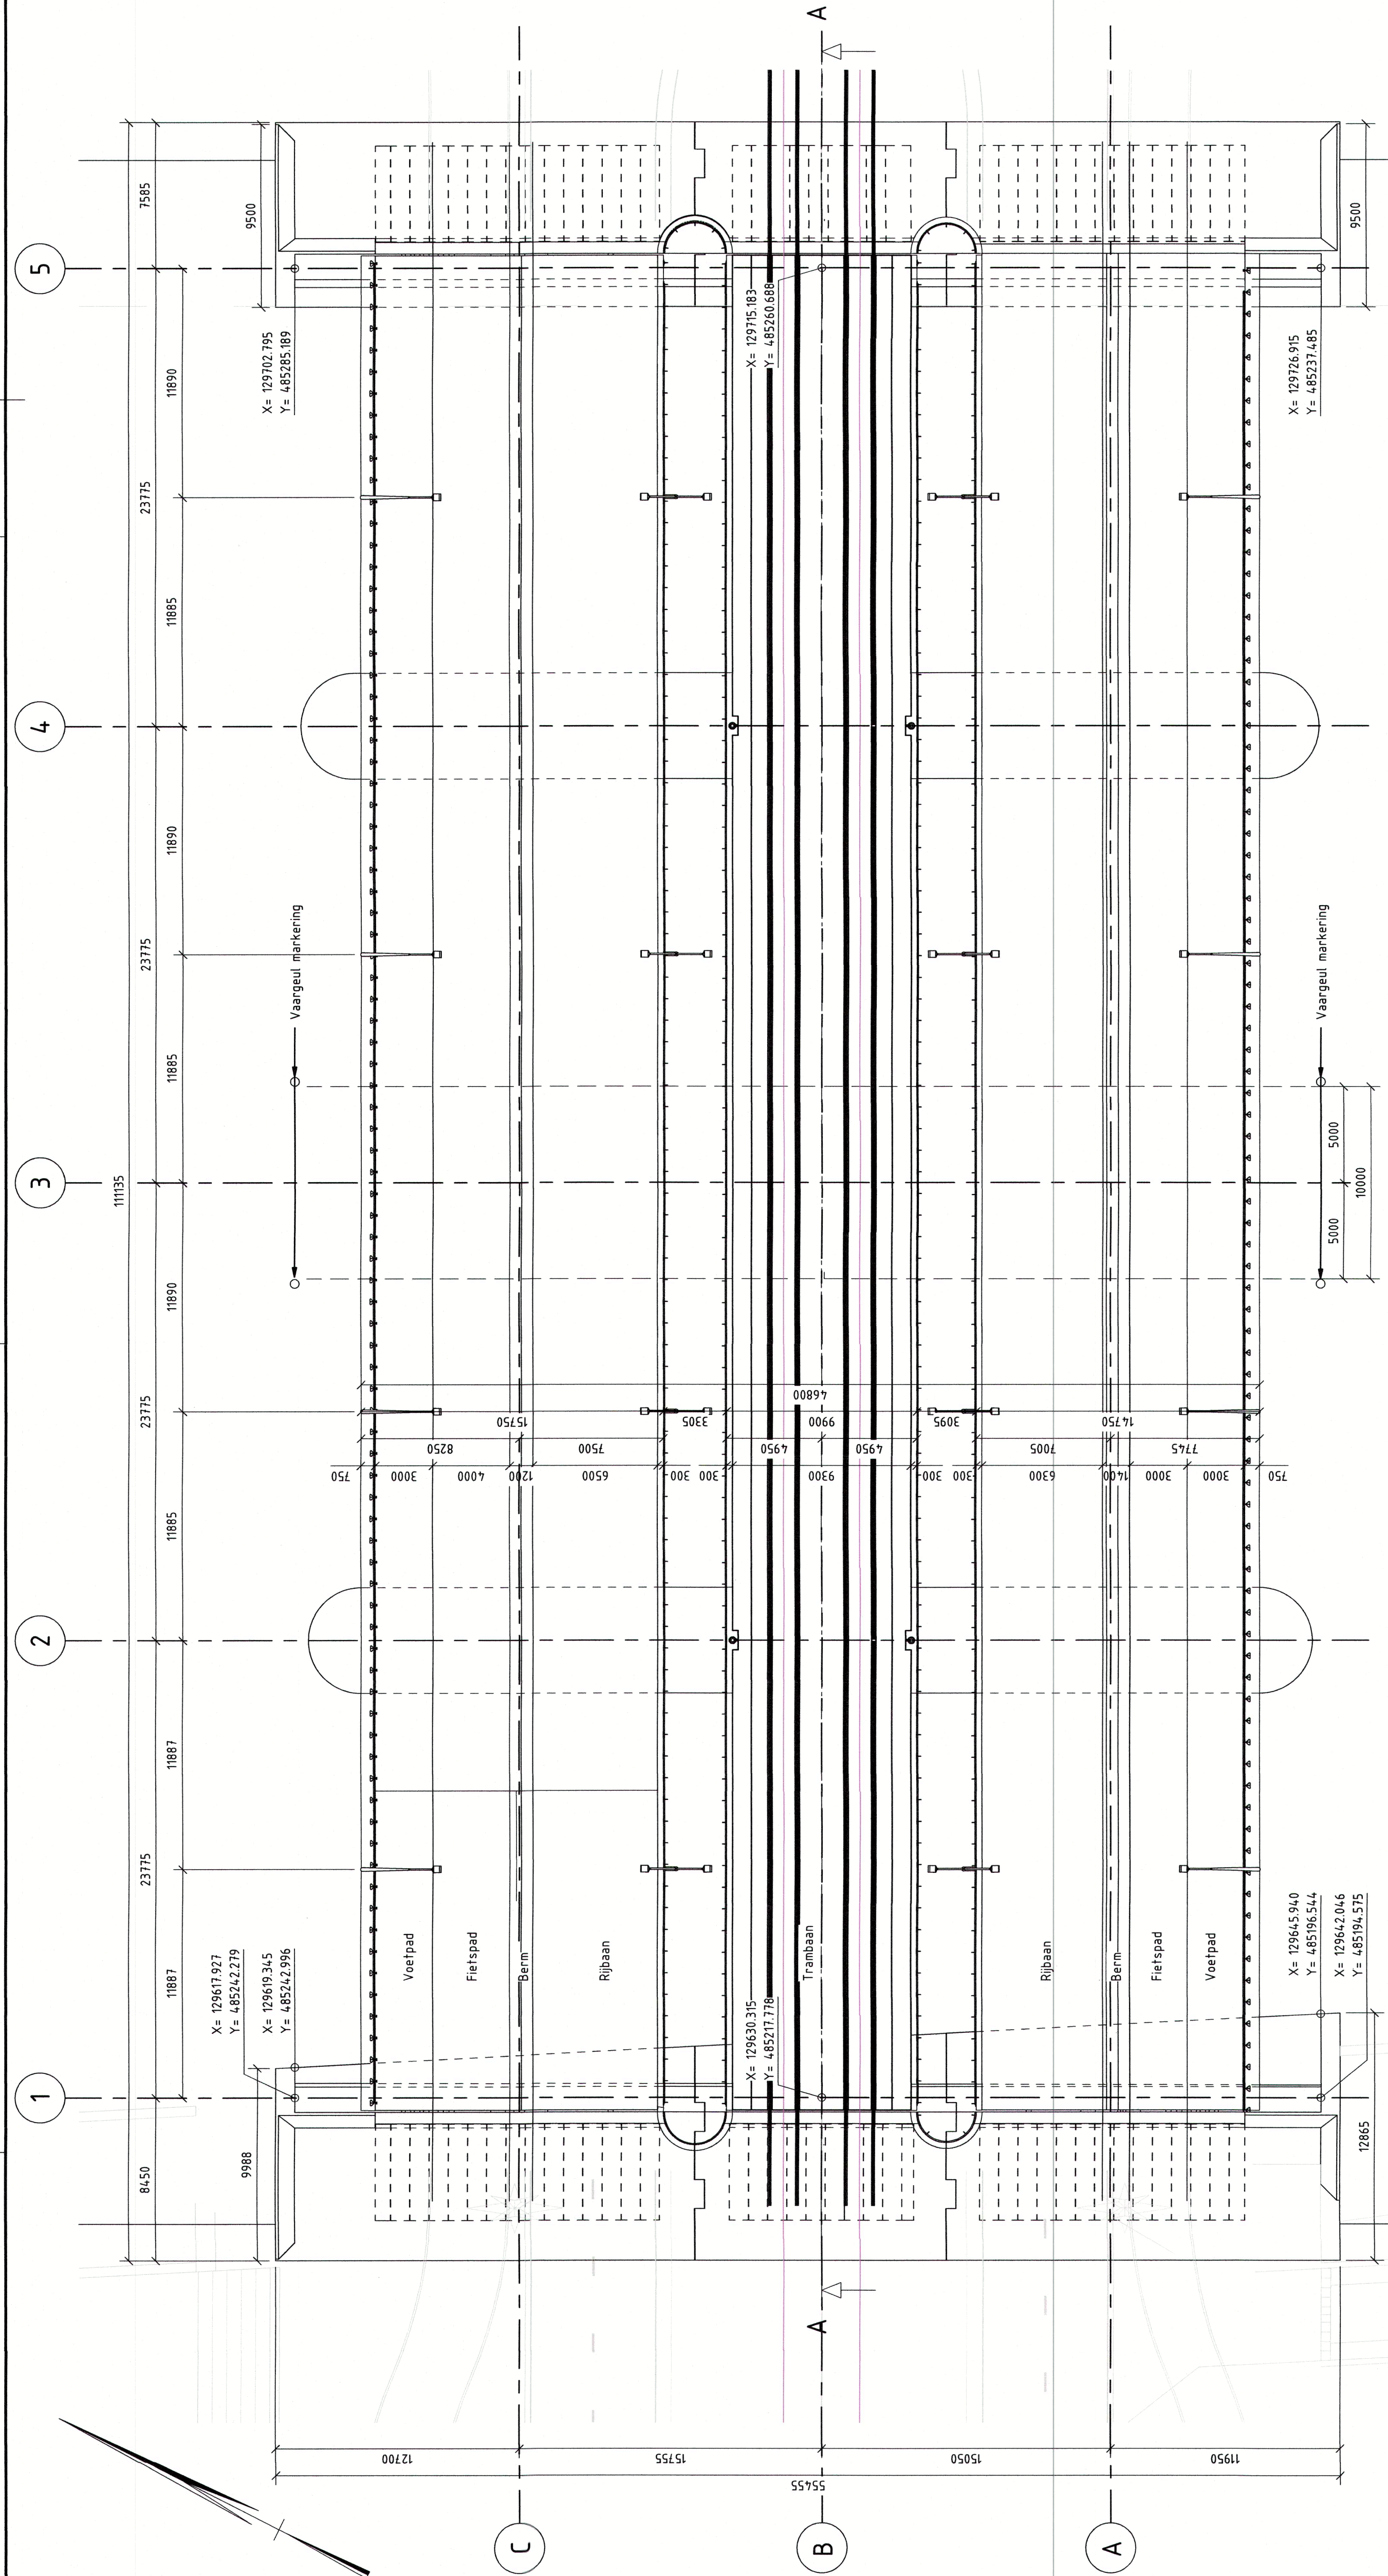
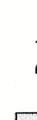


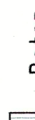


Legenda

	Beton gewapend		Hout
	Beton ongewapend		Staal
	Asfalt		Zandcement stabilisatie
	 Alignment traan		

Vragen/openstaande punten

Vragen/openstaande punten
- Ontwerp watergangen is incompleet; - K&L tracé's in maaiveld ontbreekt;

Opmerkingen

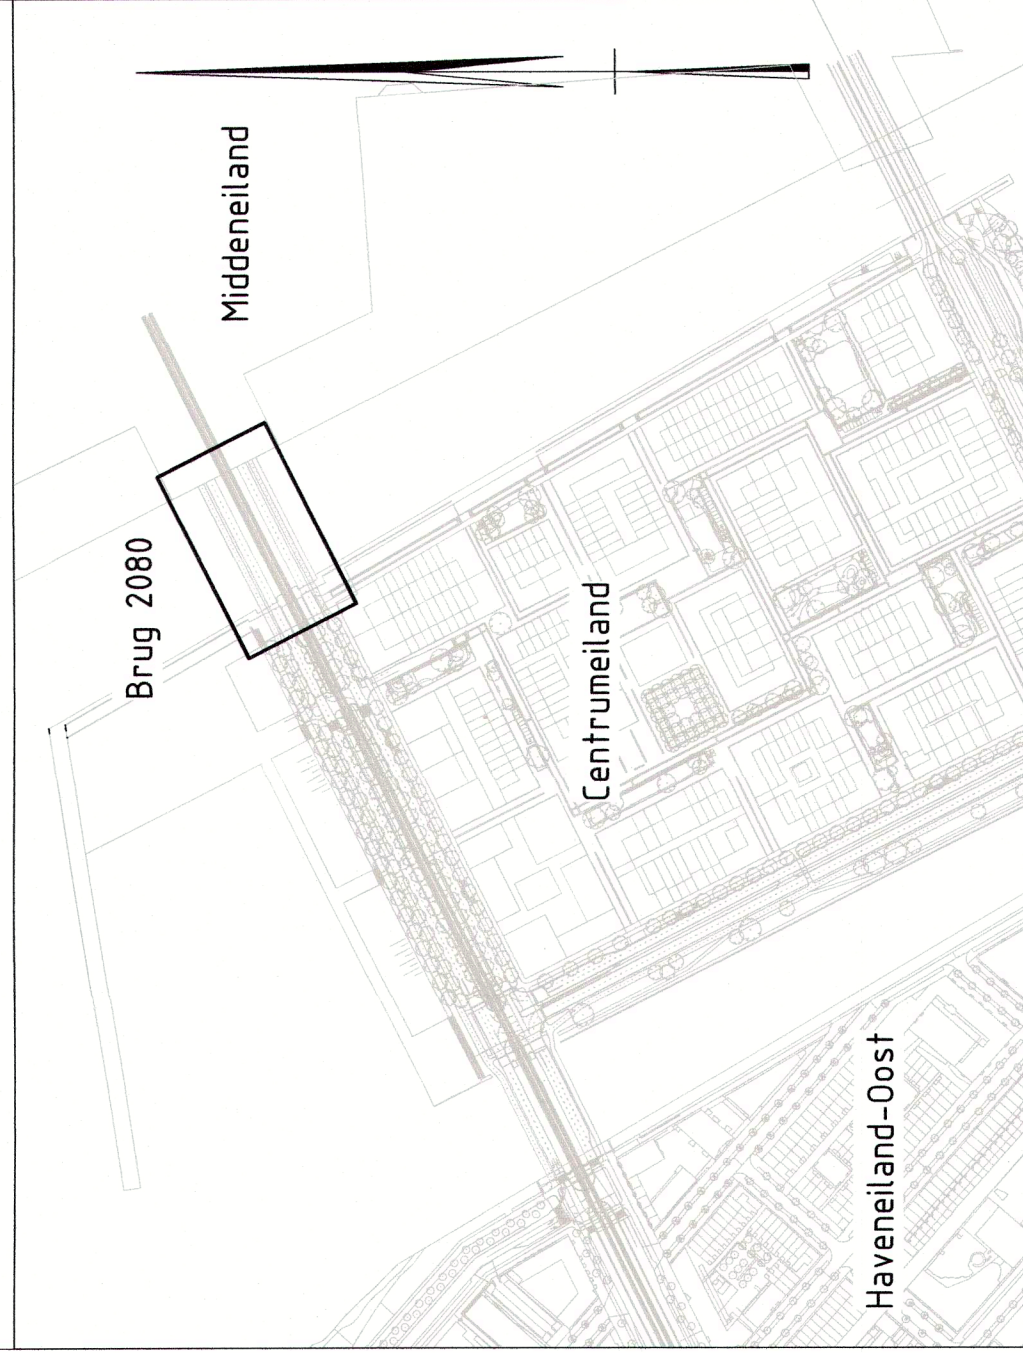[illegible][illegible]