

 Gemeente

125C

127

127A

het  gegevenshuis

Gymzaal Bleijerheide  
Bleijerheidestraat 125c Kerkrade




11-09-2020

Schaal 1:250

- Aan deze afdruk kunnen geen rechten ontleend worden -



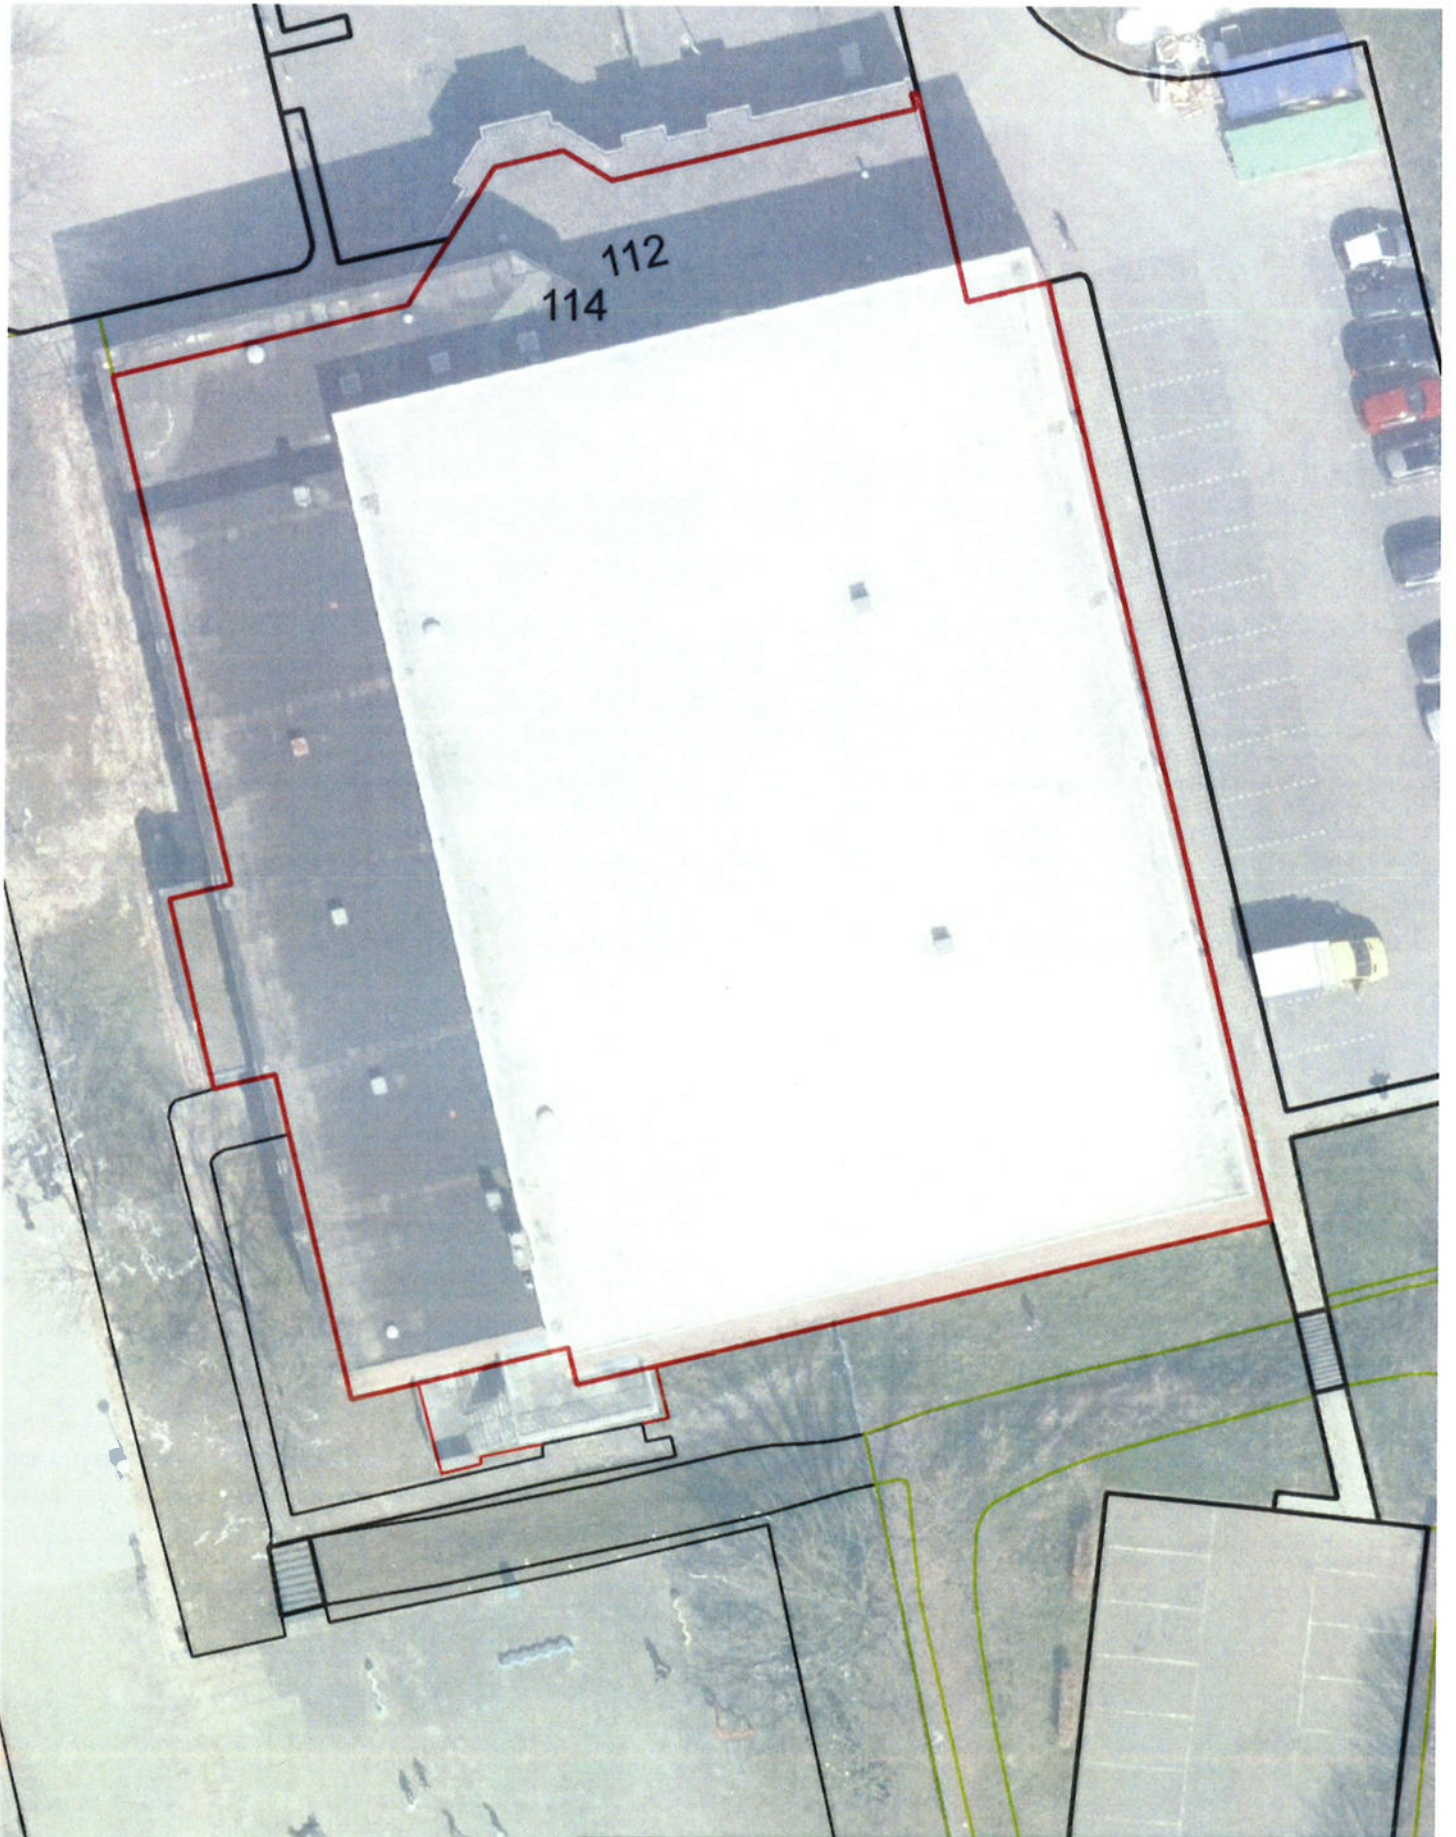

het  gegevenshuis

Sporthal Rolduc  
Rolduckerstraat 112 Kerkrade




11-09-2020

Schaal 1:350

- Aan deze afdruk kunnen geen rechten ontleend worden -

0 5 10m

 Gemeente

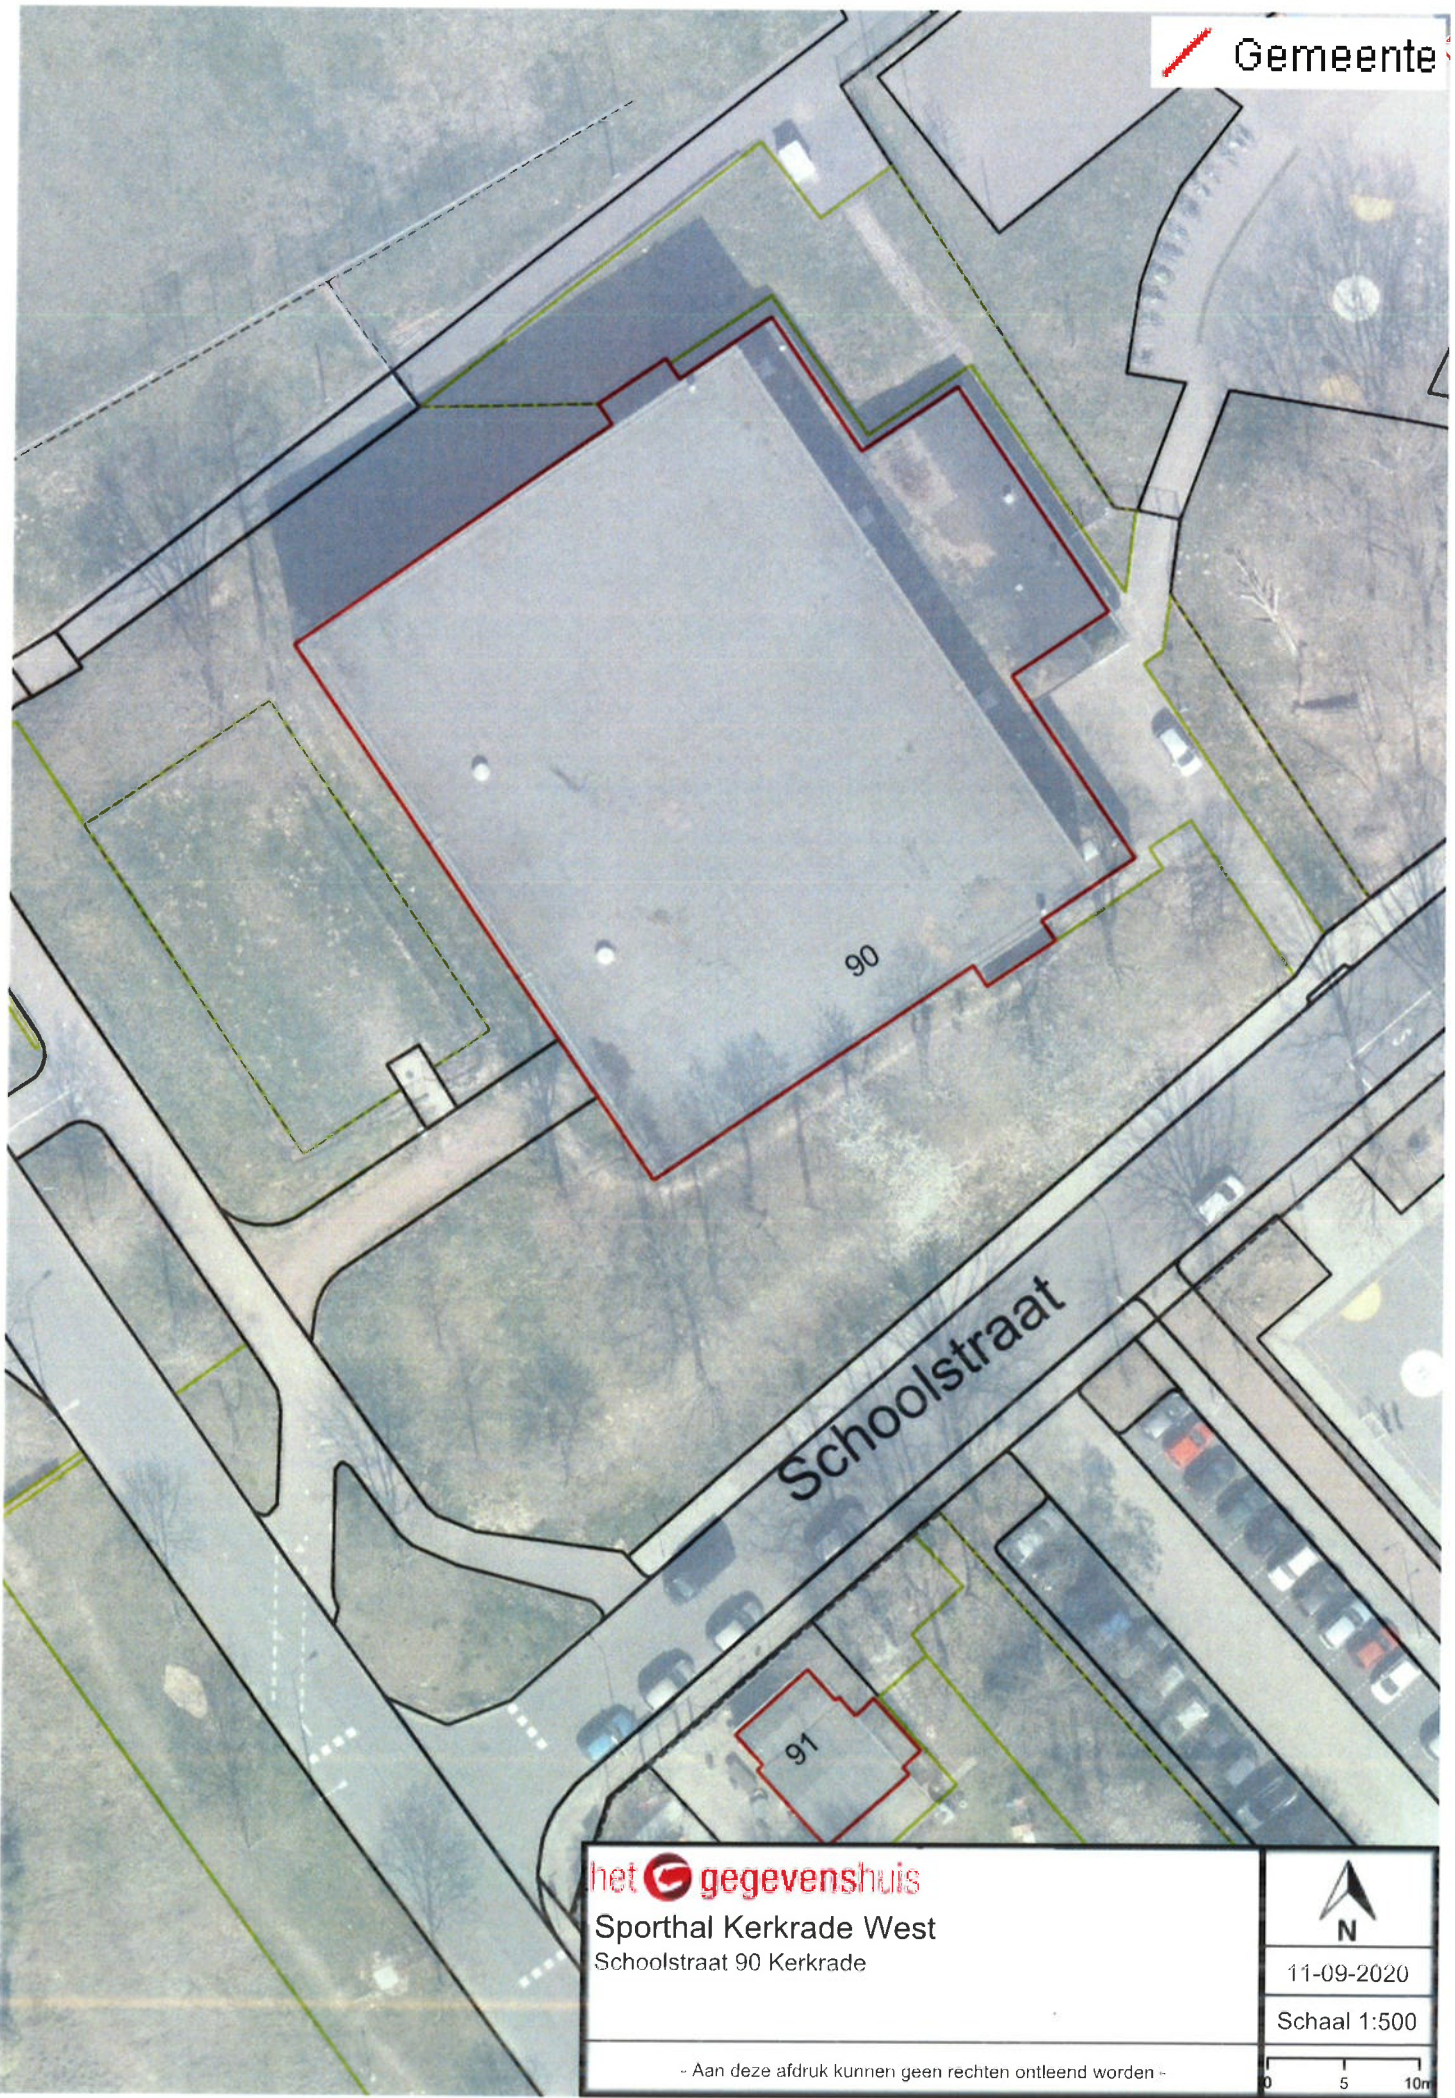

90

Schoolstraat

91


het  gegevenshuis  
Sporthal Kerkrade West  
Schoolstraat 90 Kerkrade




11-09-2020

Schaal 1:500

- Aan deze afdruk kunnen geen rechten ontleend worden -

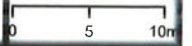

 Gemeente

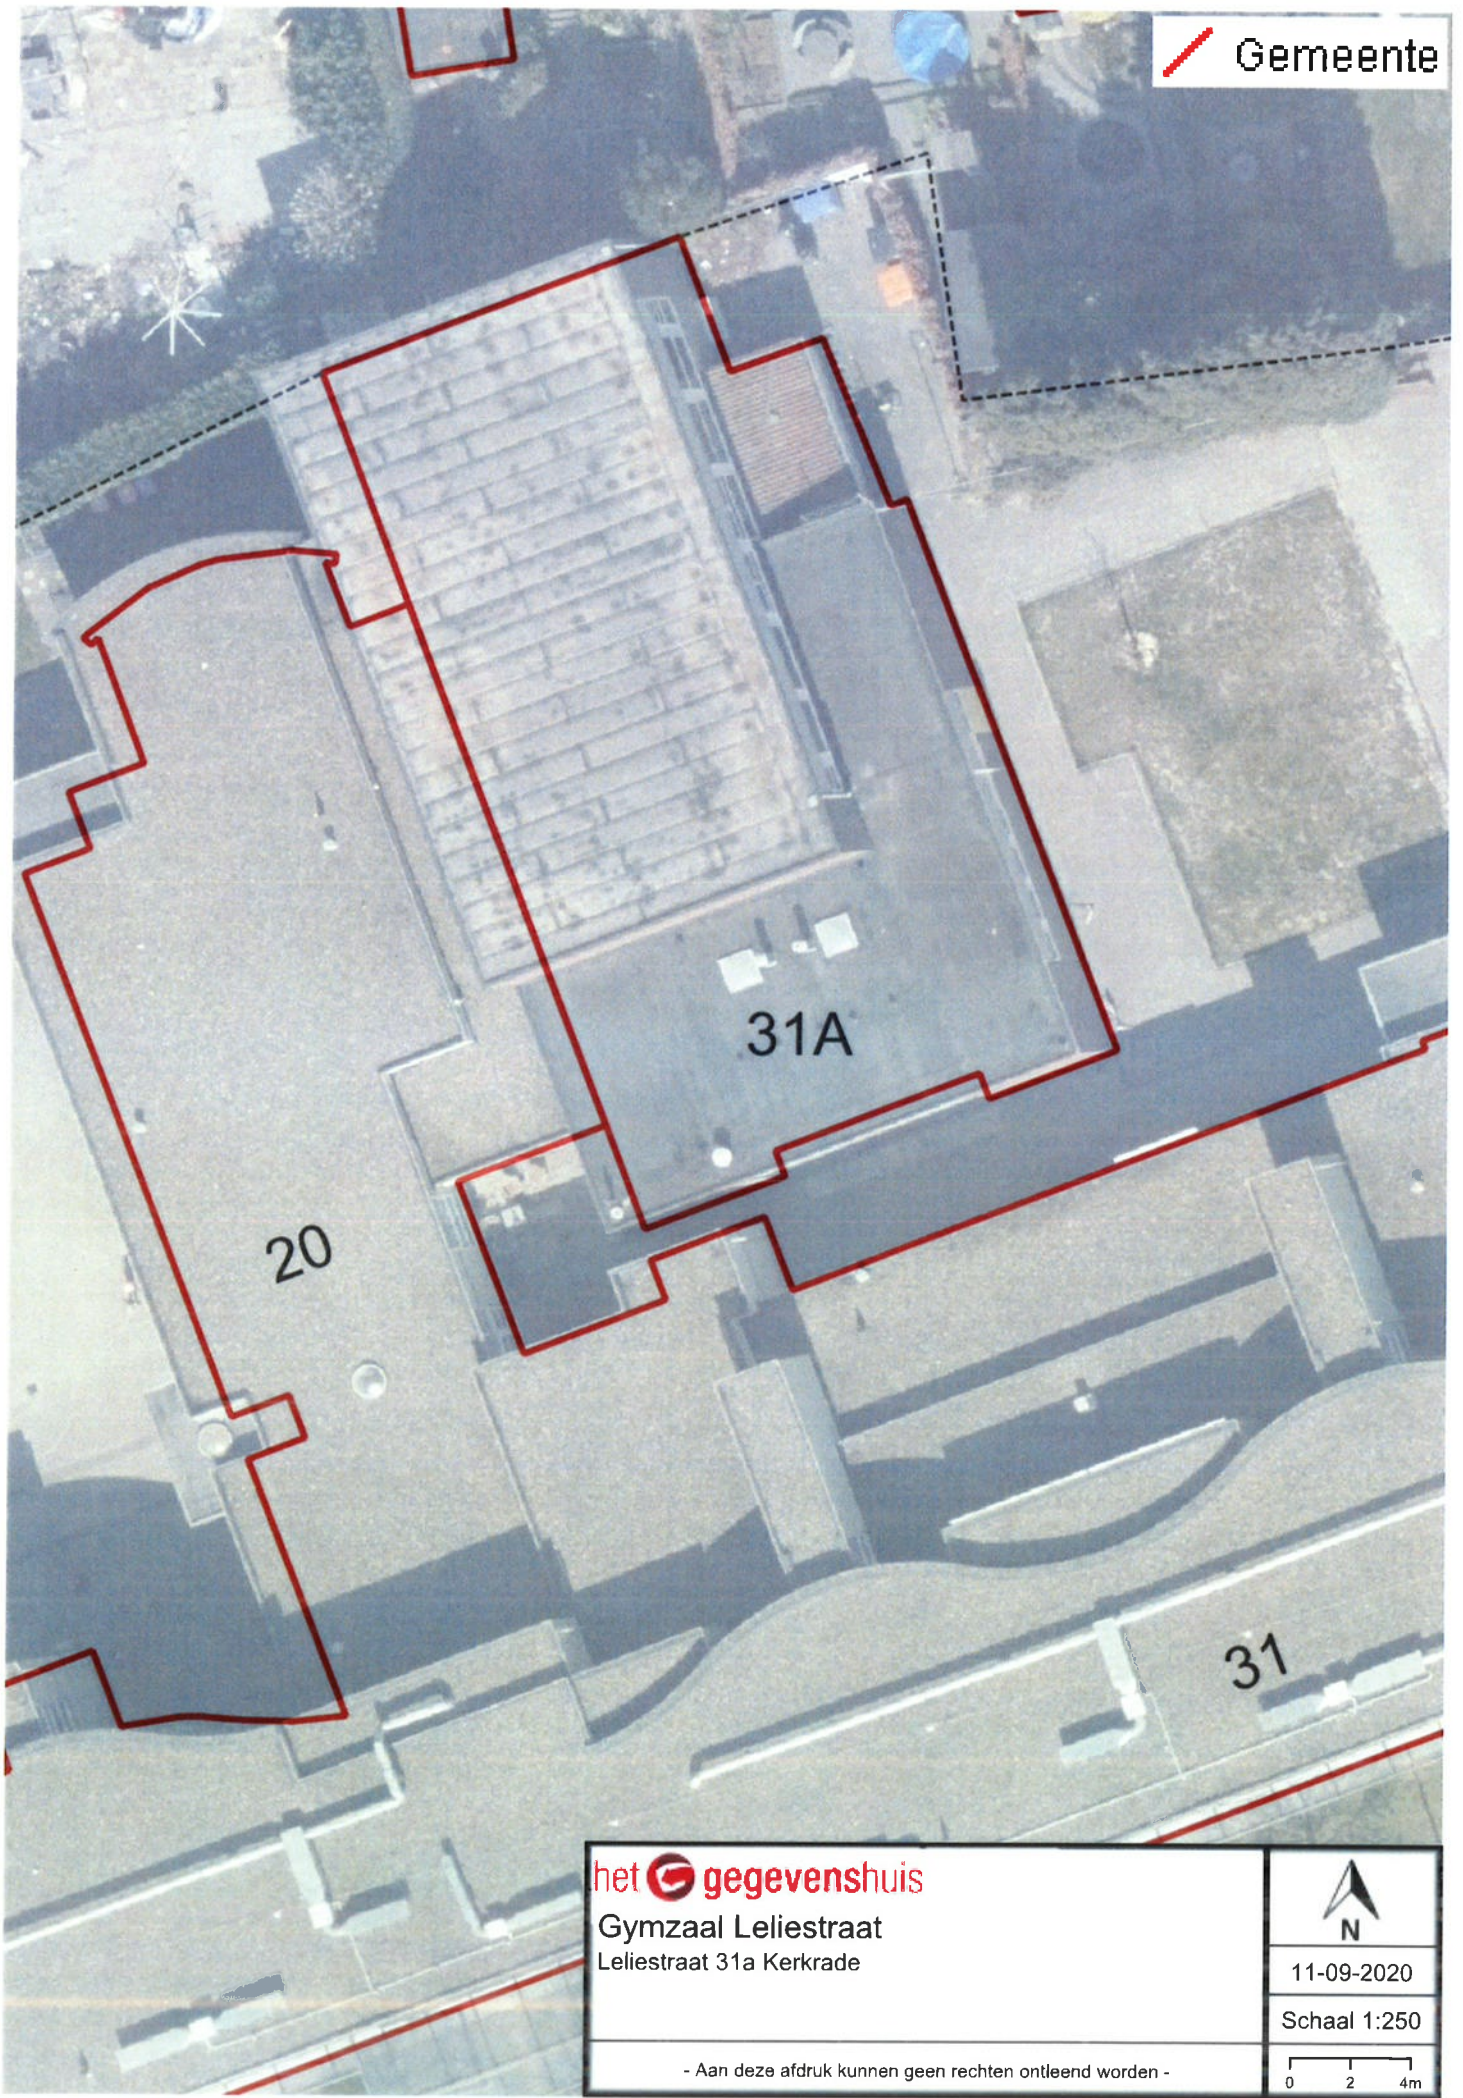


het  gegevenshuis  
Gymzaal Leliestraat  
Leliestraat 31a Kerkrade




11-09-2020

Schaal 1:250

- Aan deze afdruk kunnen geen rechten ontleend worden -

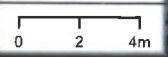

Gemeente

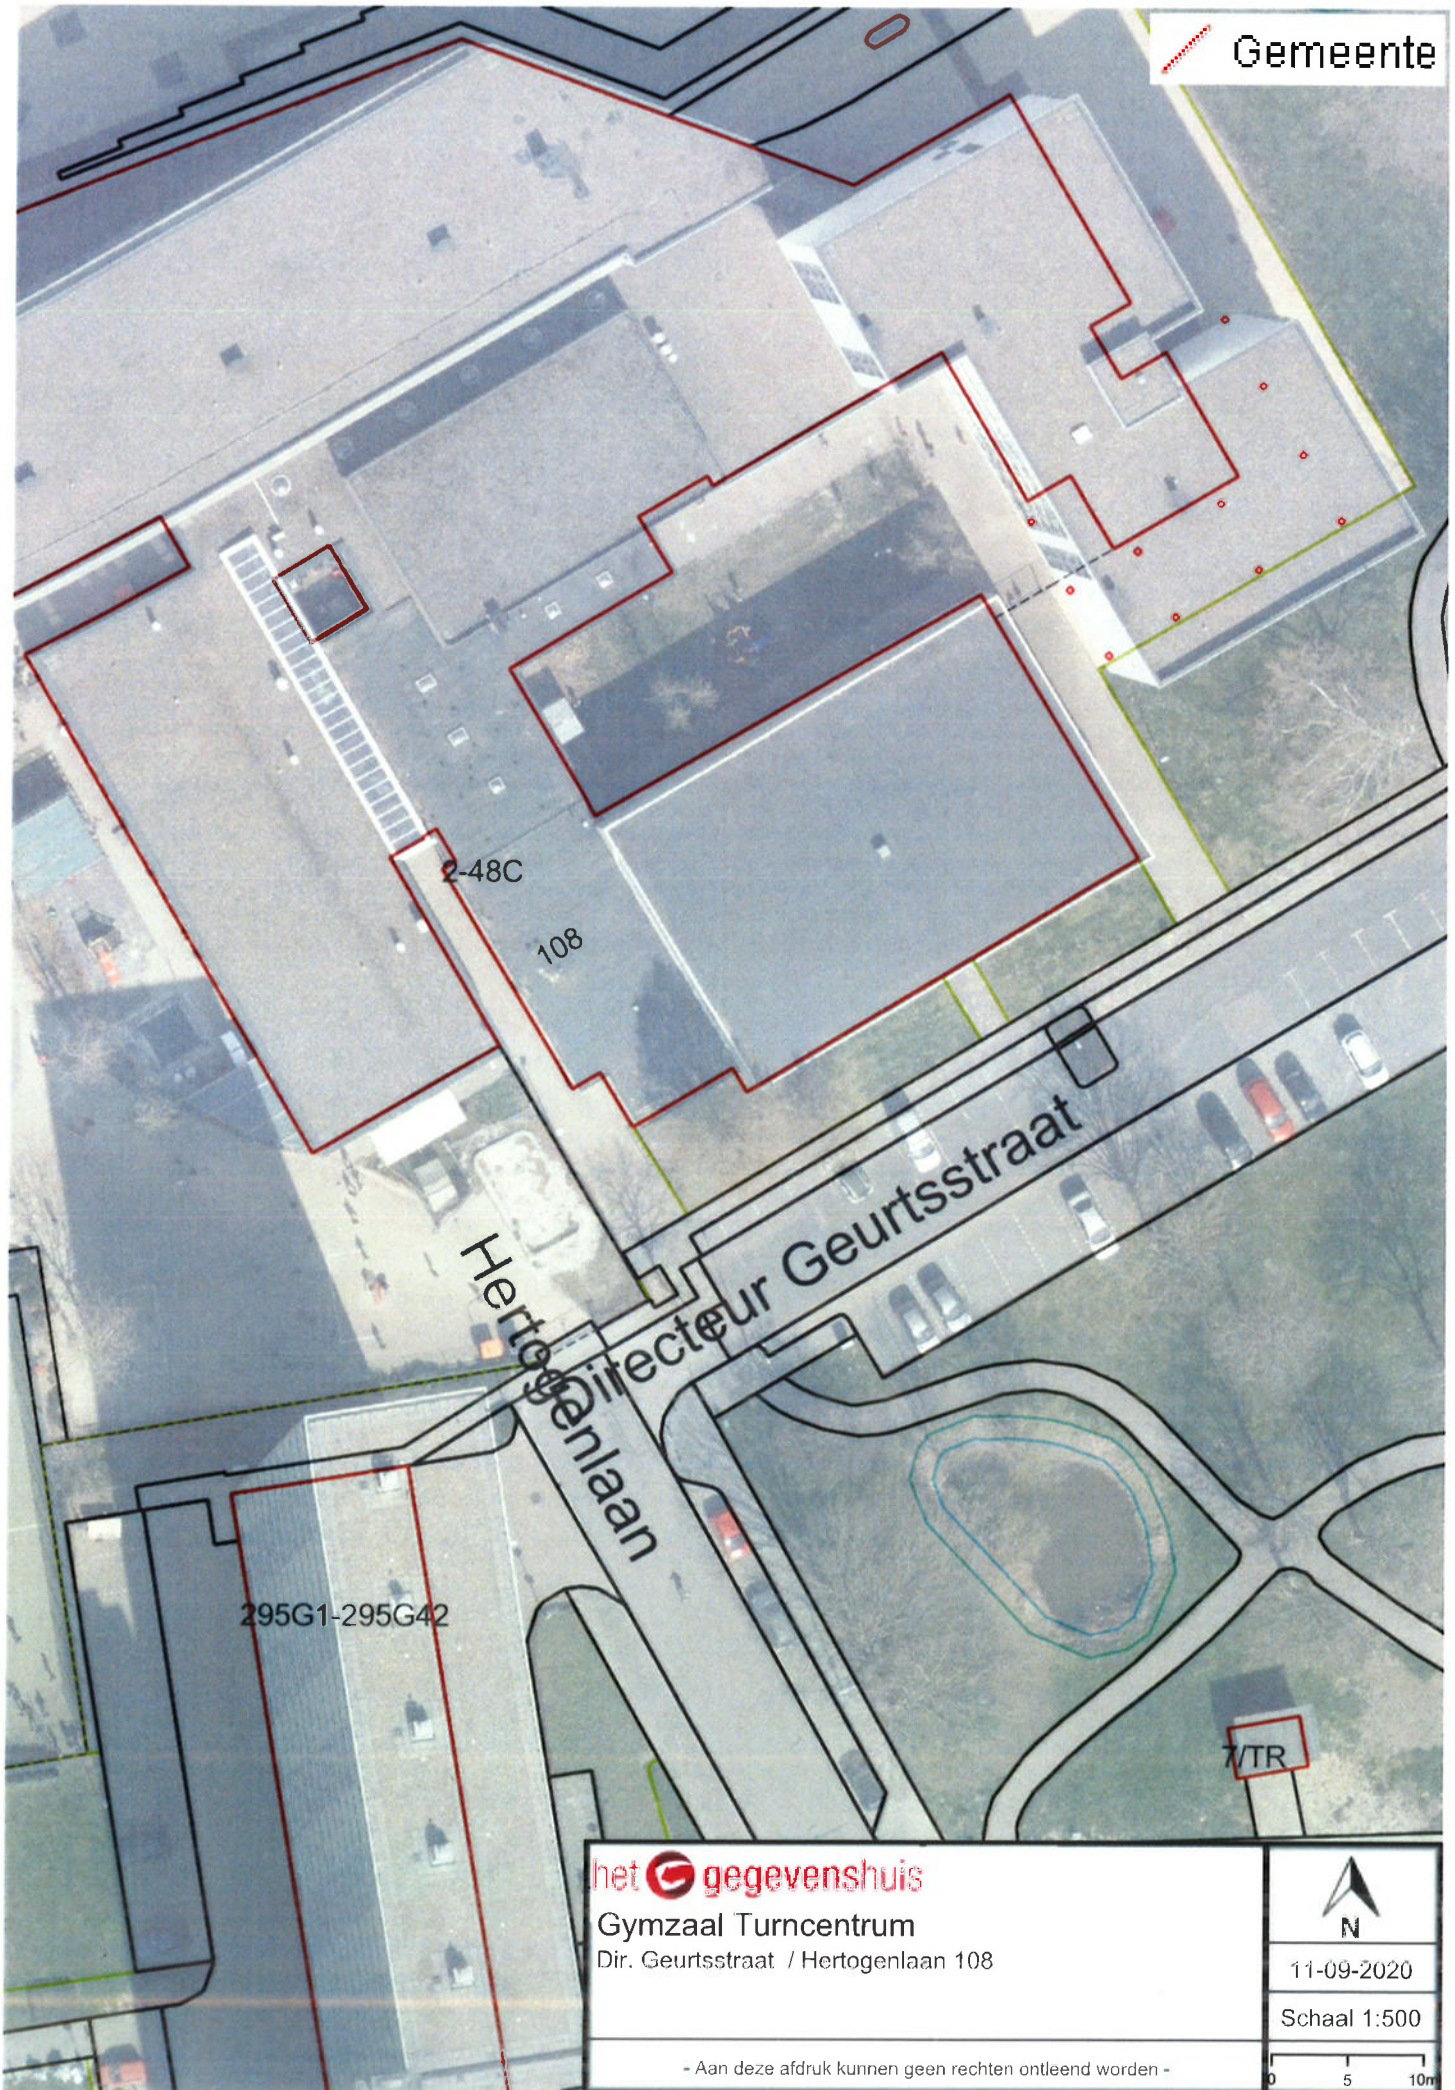

het gegevenshuis

Gymzaal Turncentrum  
Dir. Geurtsstraat / Hertogenlaan 108




11-09-2020

Schaal 1:500

- Aan deze afdruk kunnen geen rechten ontleend worden -

0 5 10m

Gemeente

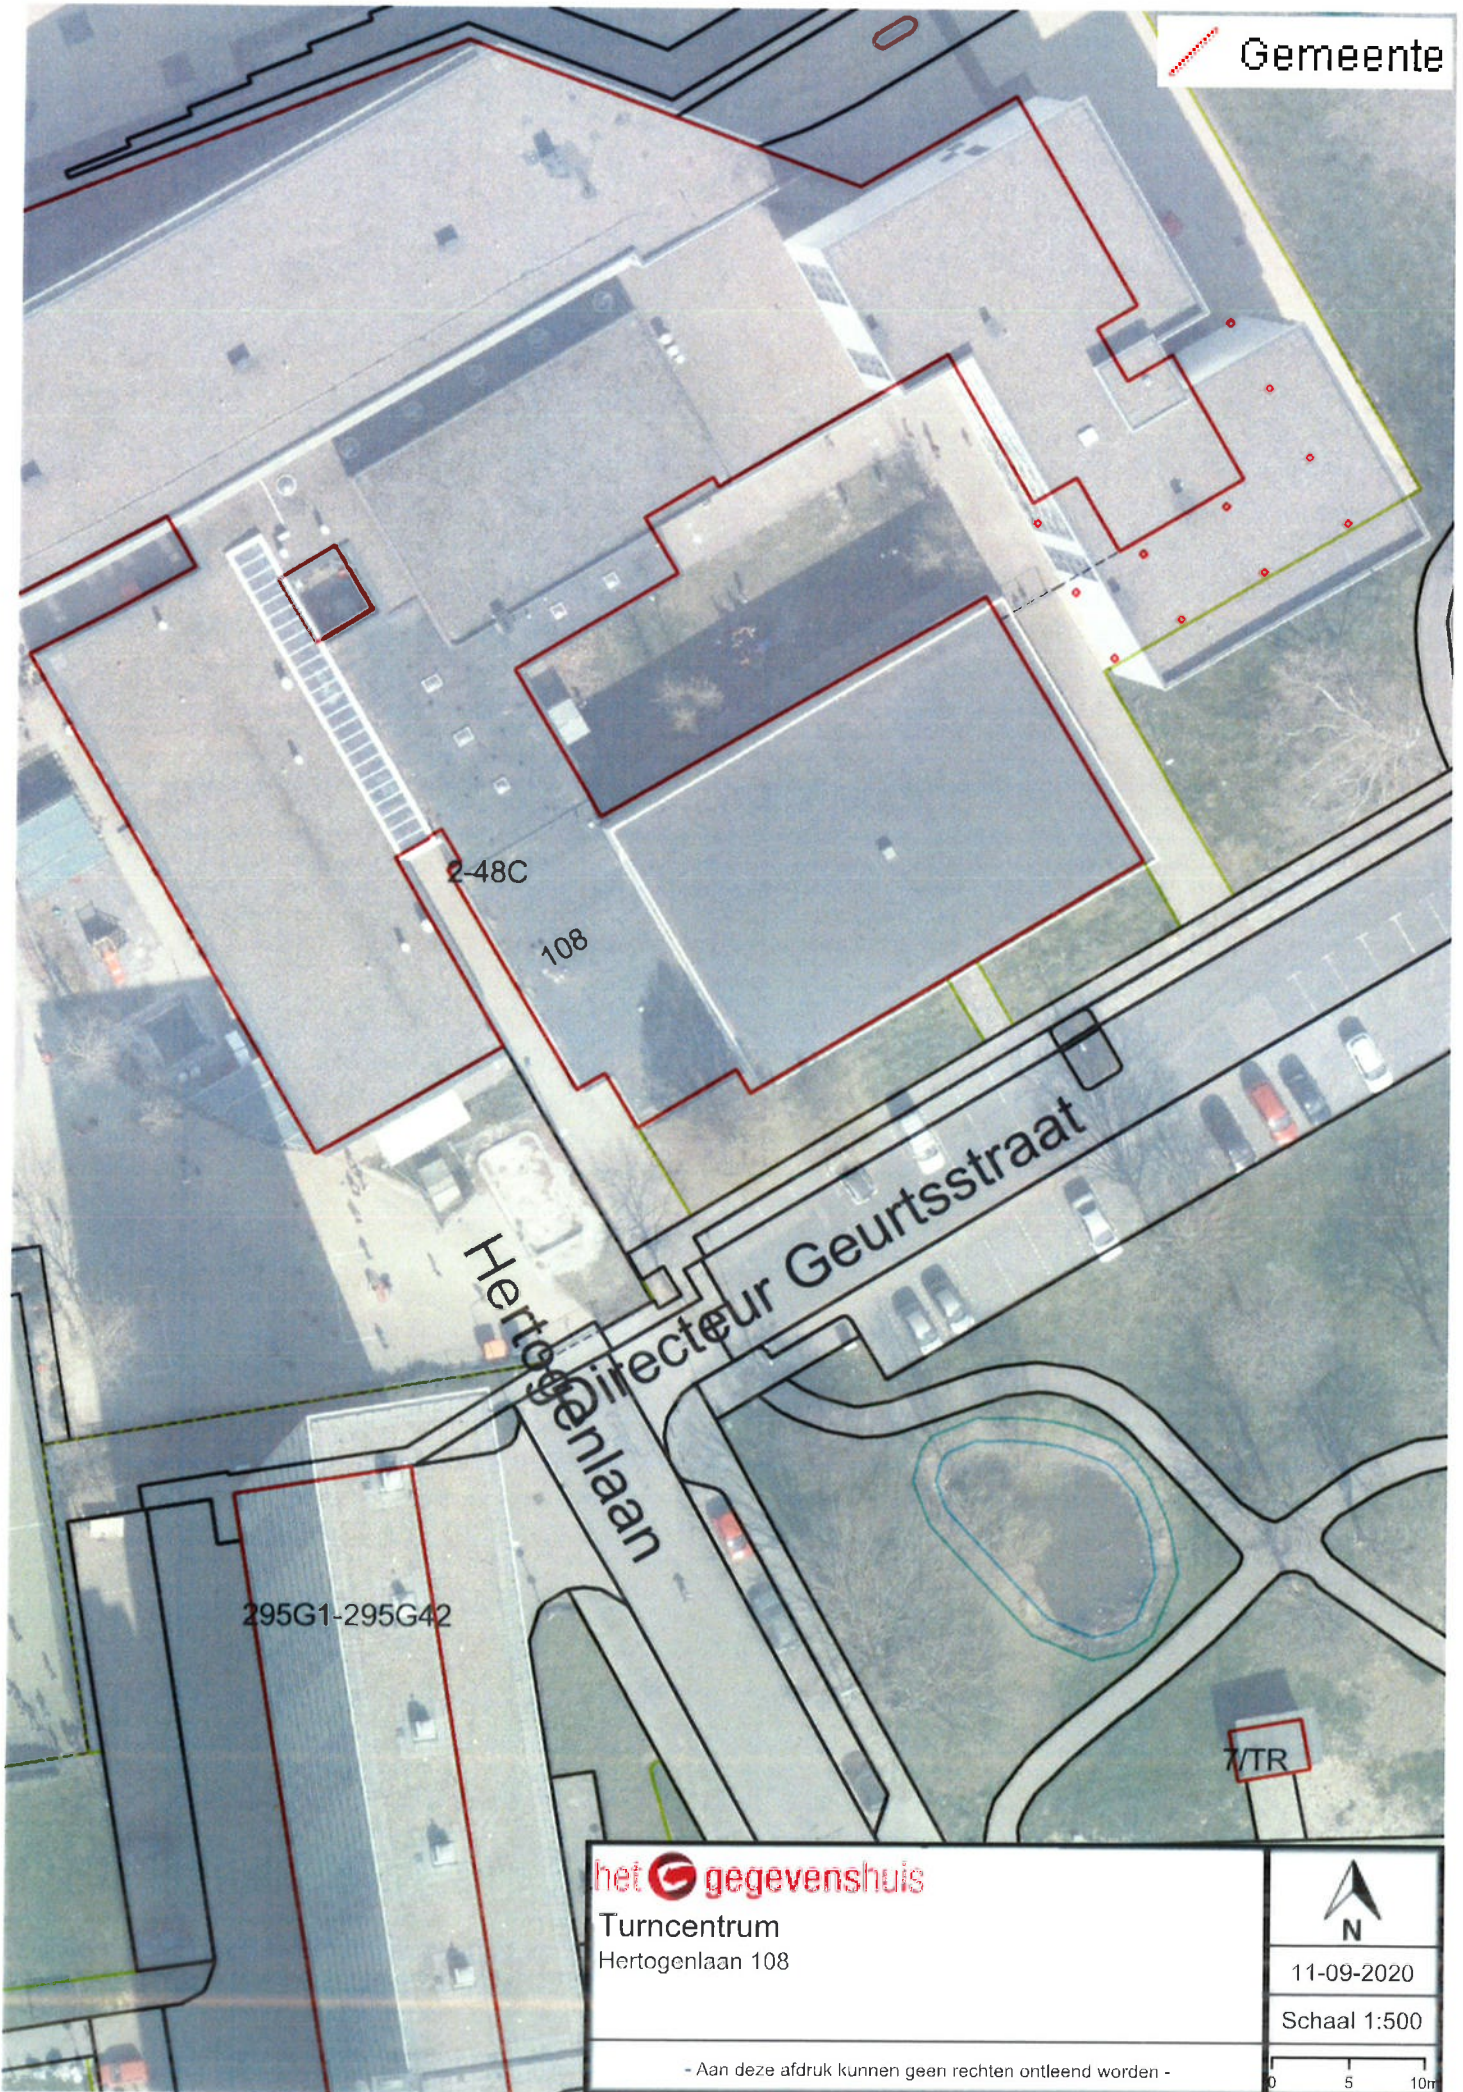

2-48C

108

Hertogenlaan  
Directeur Geurtsstraat

295G1-295G42

WTR

het gegevenshuis


Turncentrum  
Hertogenlaan 108




11-09-2020

Schaal 1:500

- Aan deze afdruk kunnen geen rechten ontleend worden -

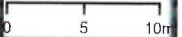

 Gemeente

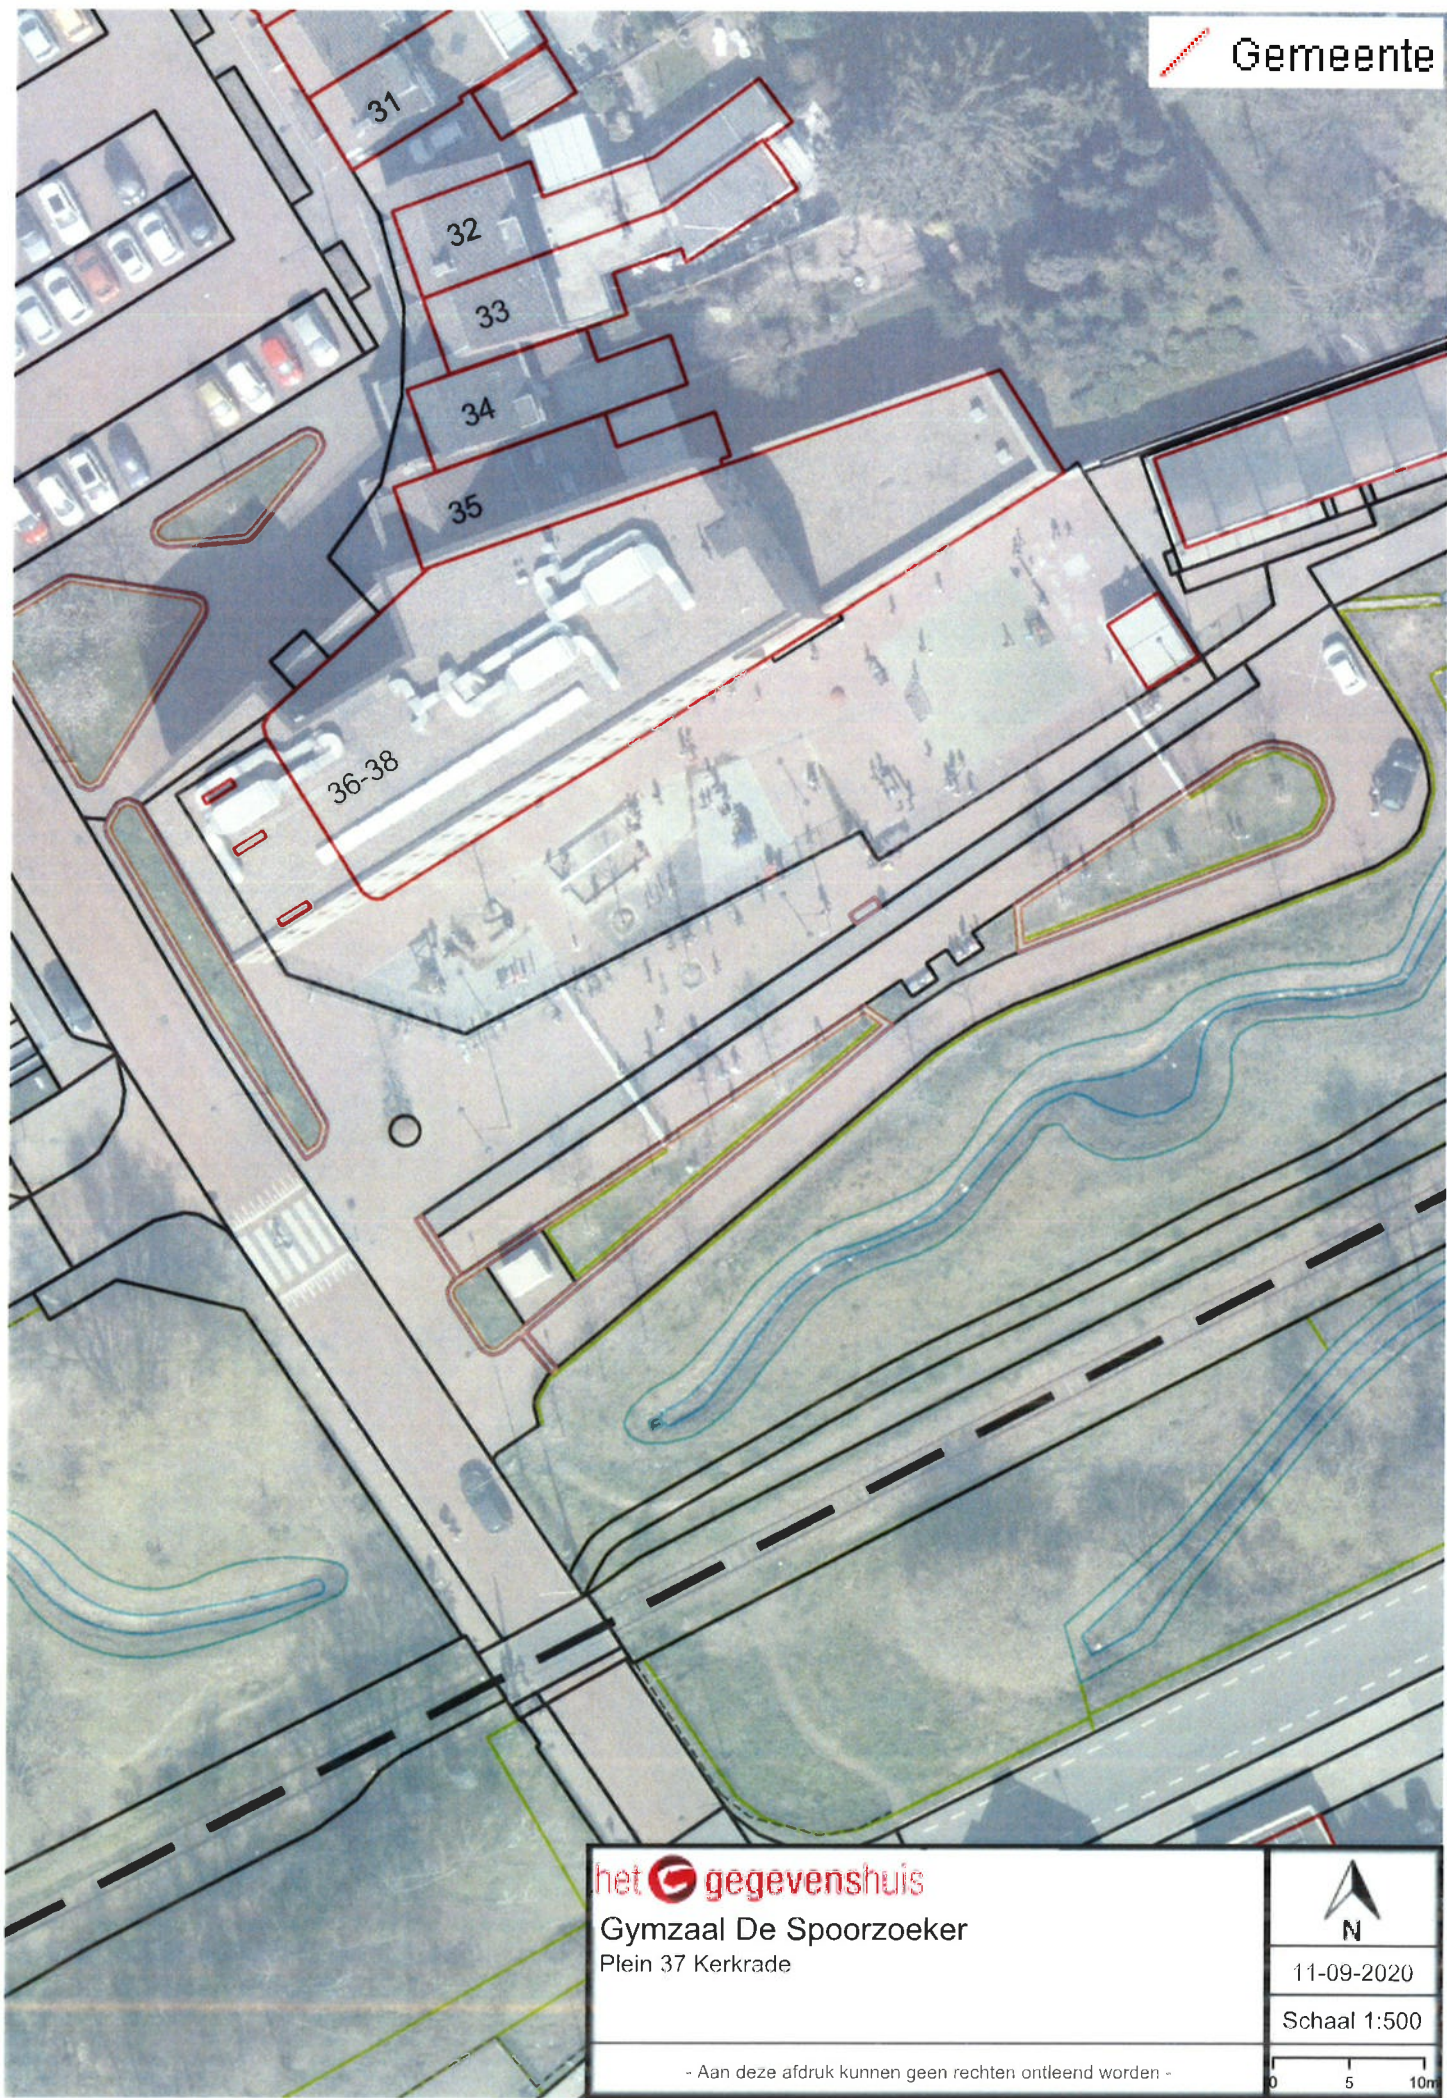


het  gegevenshuis  
Gymzaal De Spoorzoeker  
Plein 37 Kerkrade



11-09-2020

Schaal 1:500

- Aan deze afdruk kunnen geen rechten ontleend worden -

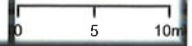

 Gemeente



het  gegevenshuis


Gymzaal Haanrade  
Vincent van Goghplein 3 Kerkrade




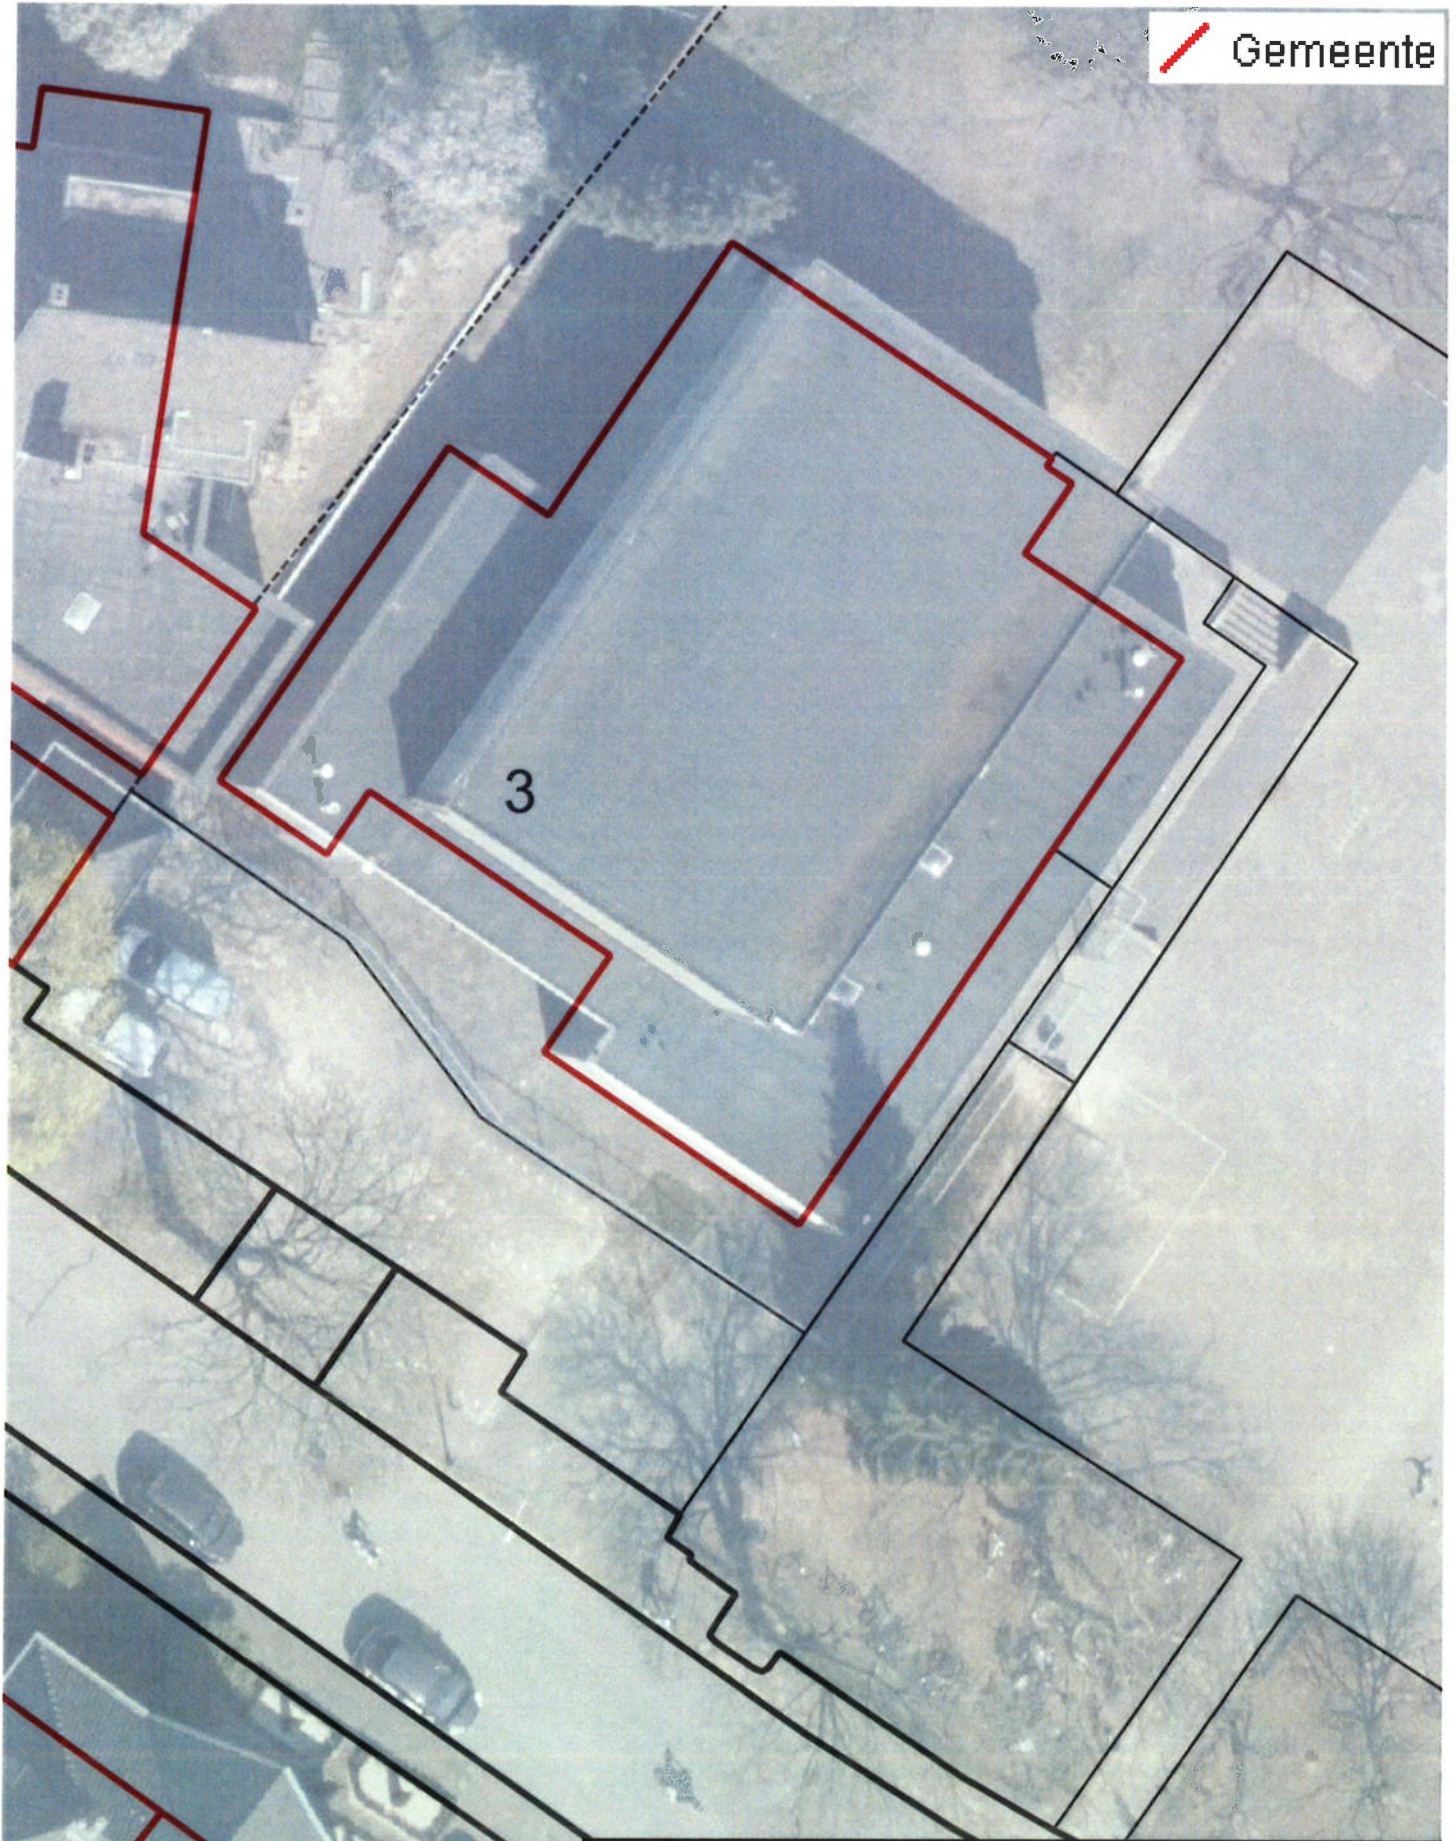
11-09-2020

Schaal 1:250

- Aan deze afdruk kunnen geen rechten ontleend worden -

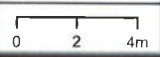

 Gemeente



het  gegevenshuis


Gymzaal Singel  
Singelweg 3 Kerkrade



11-09-2020

Schaal 1:250

- Aan deze afdruk kunnen geen rechten ontleend worden -

  0 2 4m