
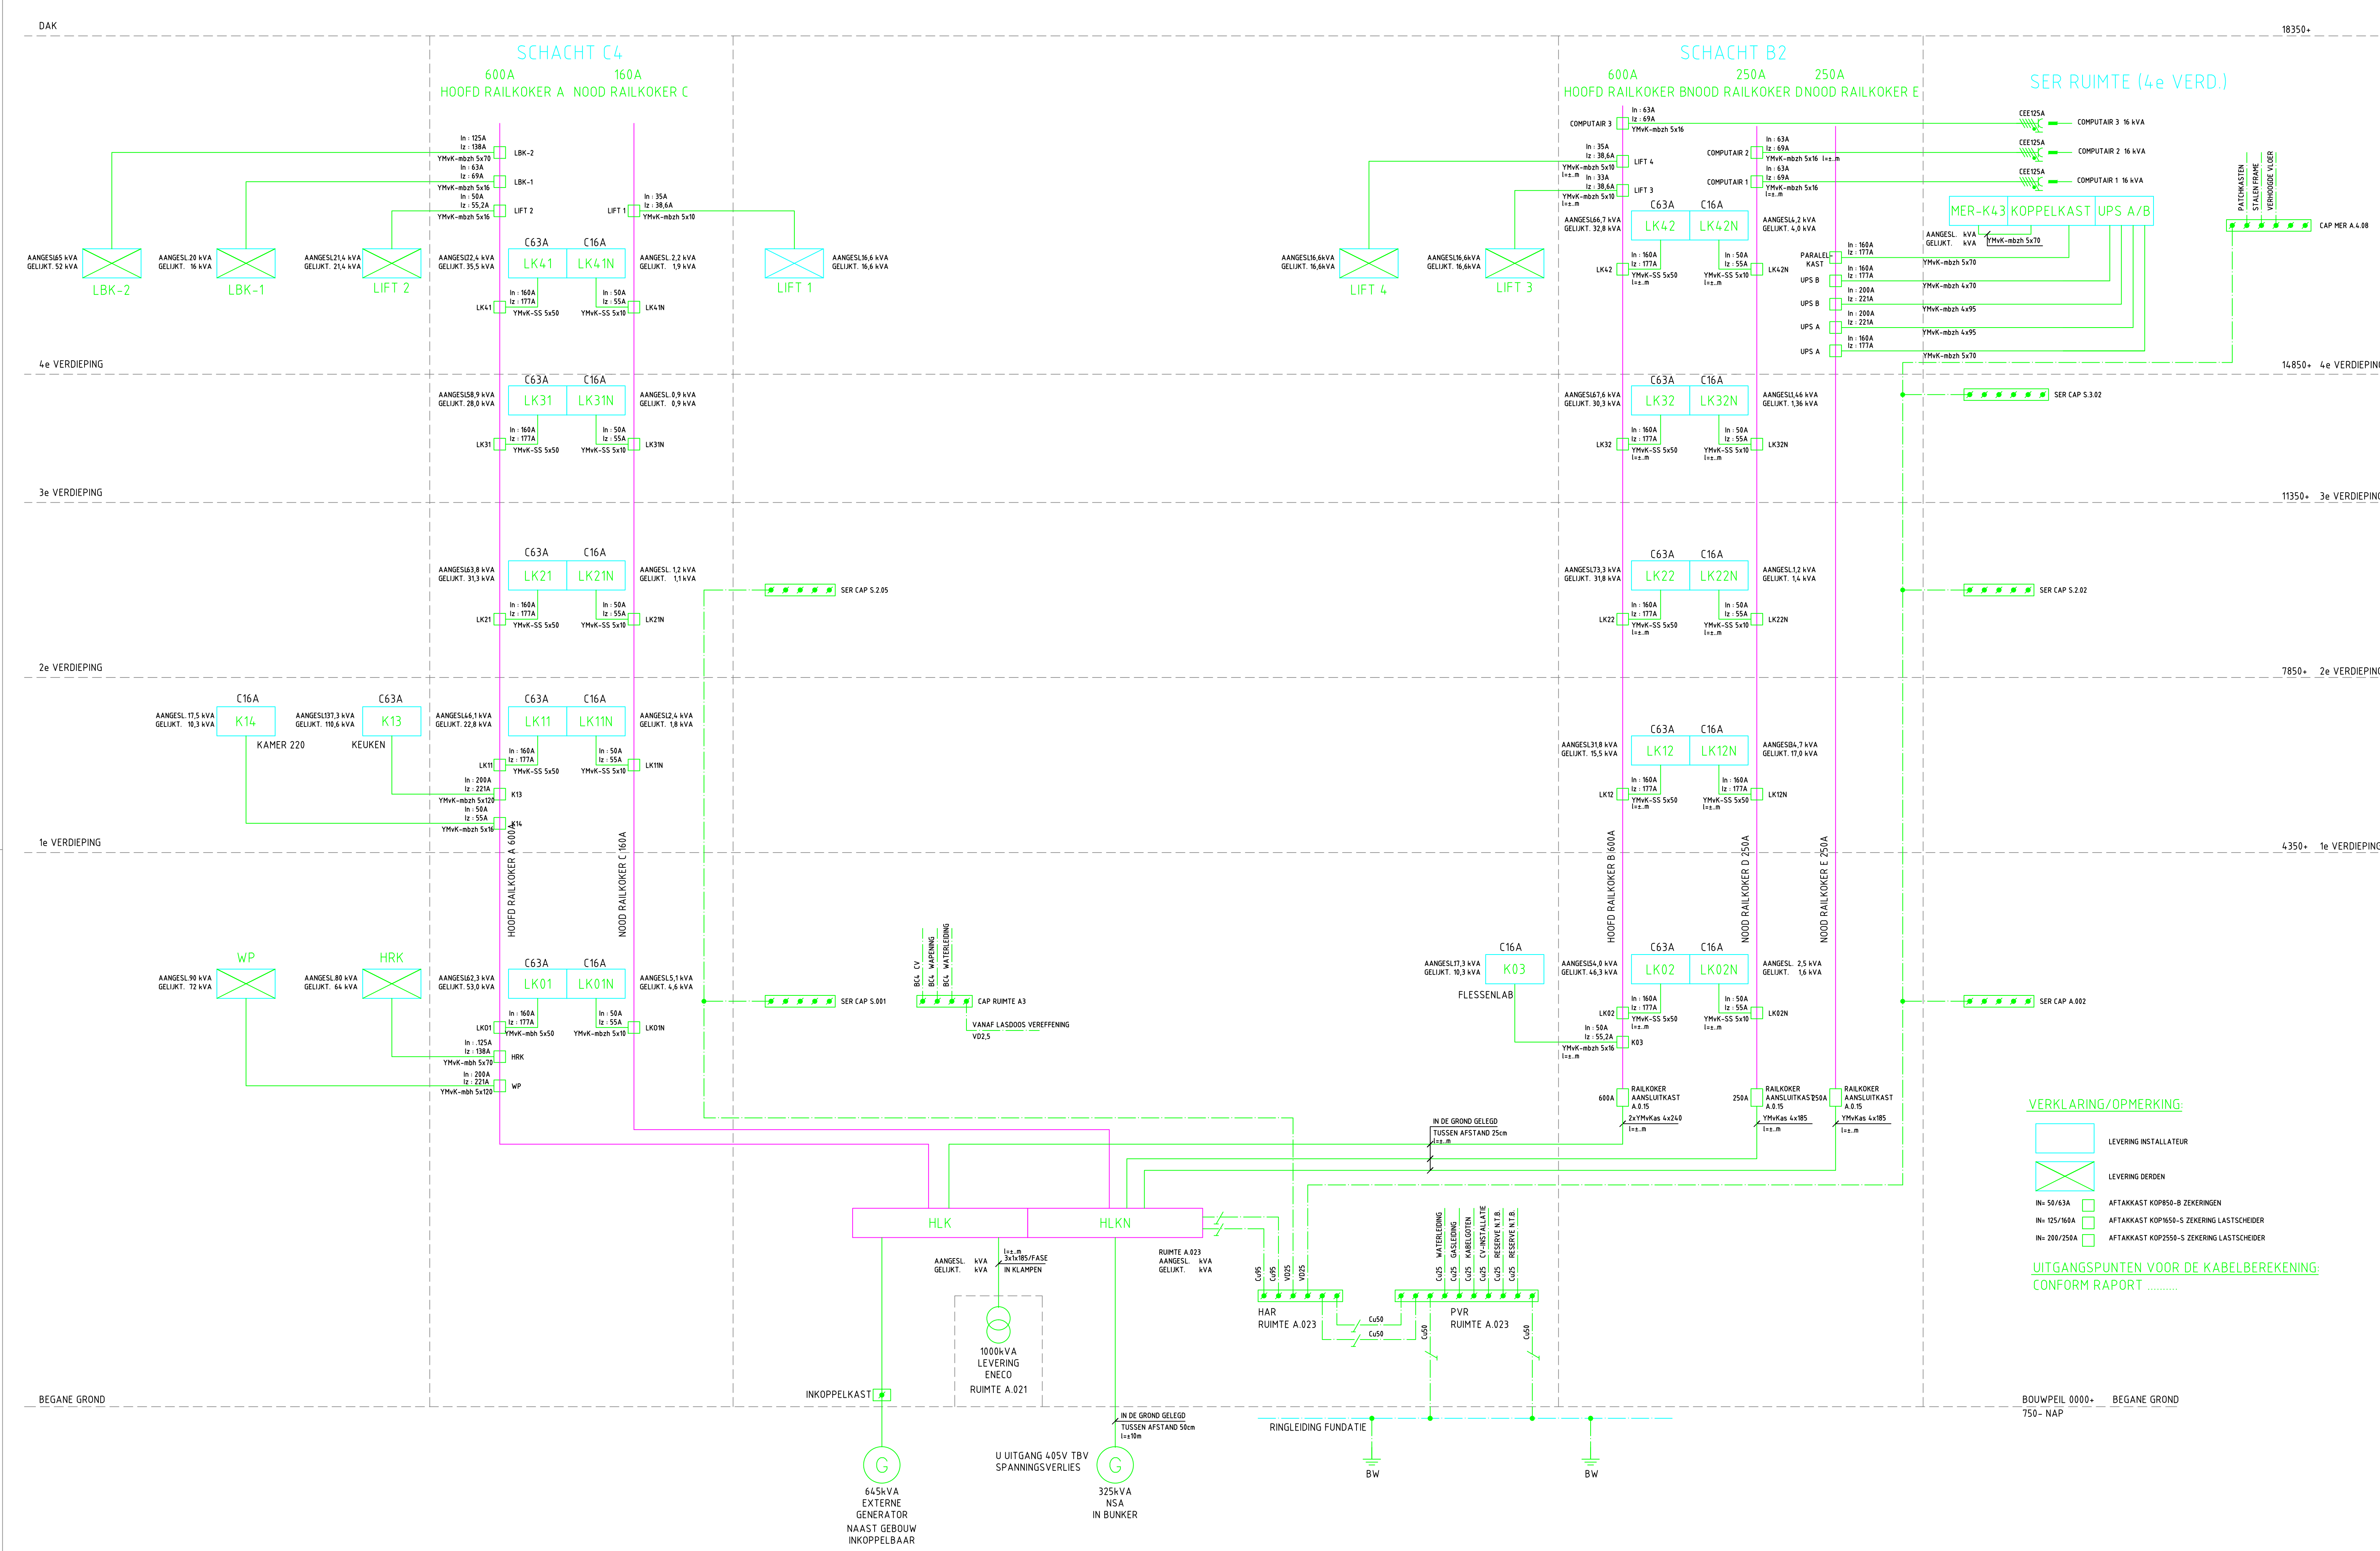


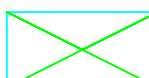

VERKLARING/OPMERKING:

-  LEVERING INSTALLATEUR
-  LEVERING DERDEN
- ☐ In: 50/63A AFTAKKAST KOP950-B ZEKERINGEN
- ☐ In: 125/160A AFTAKKAST KOP1650-S ZEKERING LASTSCHEIDER
- ☐ In: 200/250A AFTAKKAST KOP2550-S ZEKERING LASTSCHEIDER

UITGANGSPUNTEN VOOR DE KABELBEREKENING:
CONFORM RAPORT