
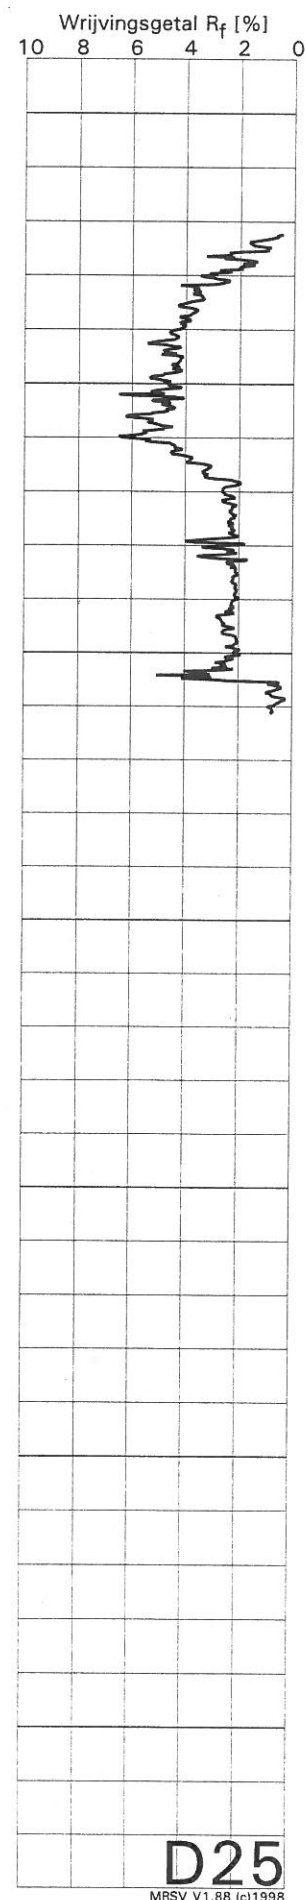


Sondering D25

Opdracht : 562503
Plaats : Maastricht
Datum : 03-10-20
Project : Waterkering

Conus nummer : S10-CFI166
Soort conus : Elektrisch

NEN 5140
Wagen : 0
Pagina : 1 van 1

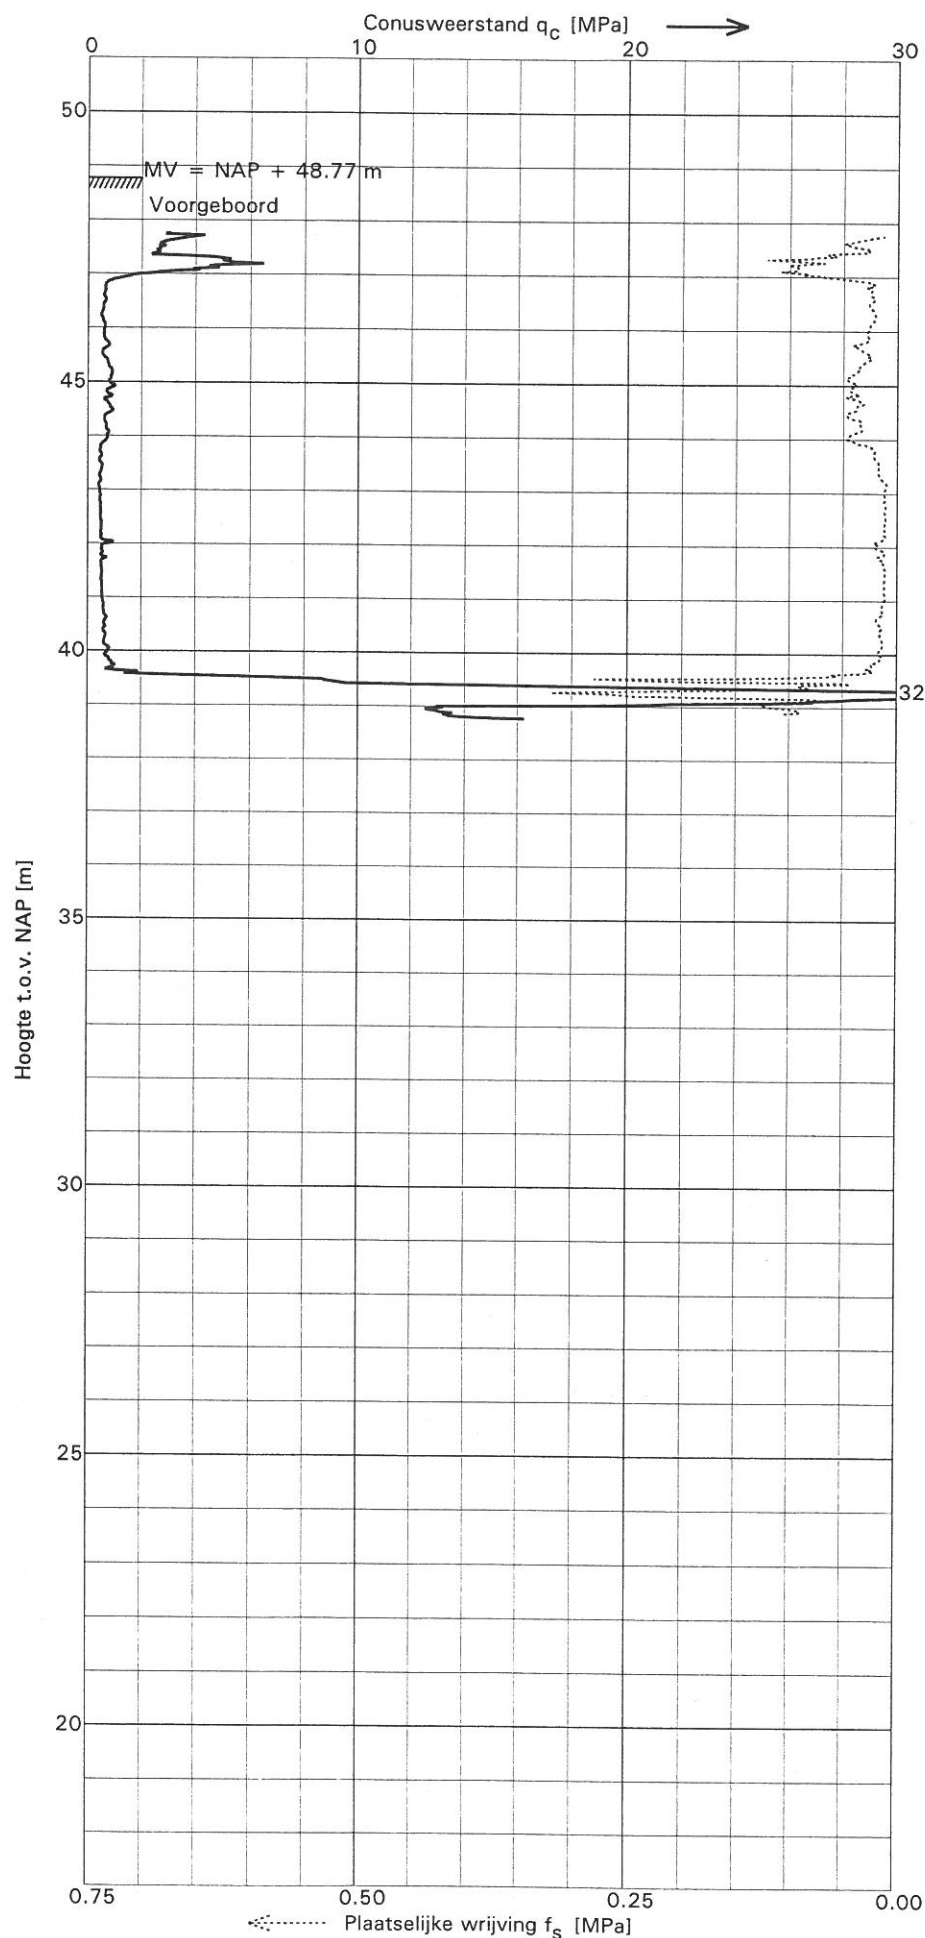

D25

MRSV V1.88 (c)1998