





LOCATIE WIERDEN

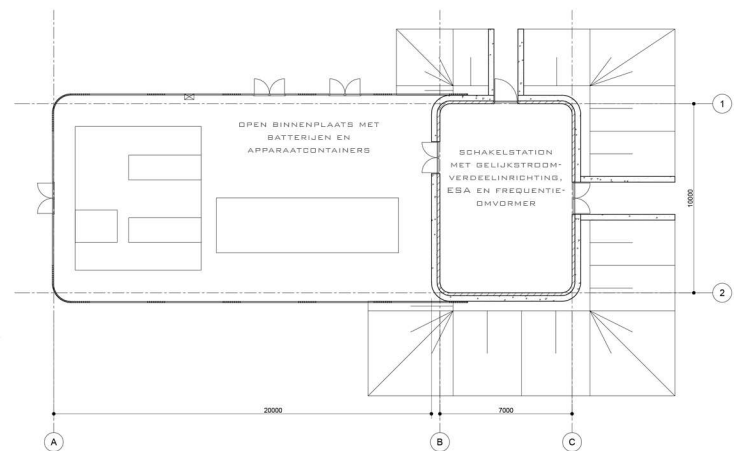


PLATTEGROND 1:200

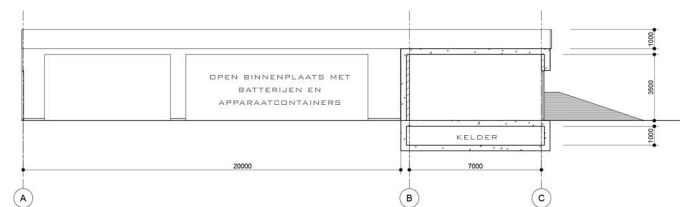


DOORSNEDE 1:200




SFEERIMPRESSIE WIERDEN

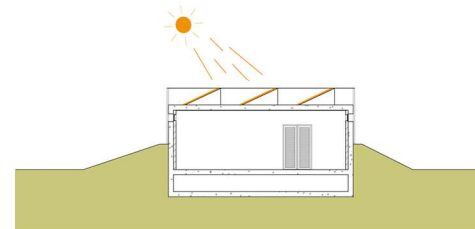

PRINCIPE DUURZAME ENERGIE

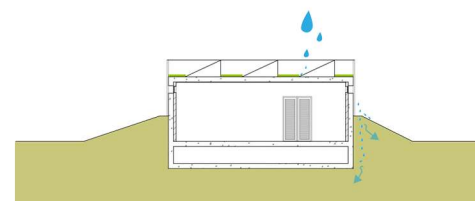

PRINCIPE WATERBERGING

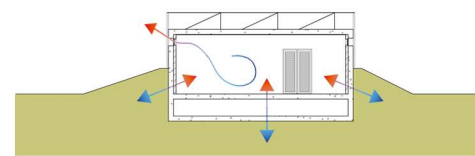

PRINCIPE NATUURLIJKE KOELING



VOORAANZICHT



ZIJAANZICHT

DAKCONSTRUCTIE
HOUTEN VOLWANDPANELEN
100% HERWINBAAR / RESTPRODUCT

PV PANELEN
100% DUURZAME ENERGIE
GEÏNTEGREERD IN DAK EN
GEÏNTEGREERD OP DE ZON

HERGEBRUIKTE PERRONTÉGELS
100% GERECYCLED PERRONTÉGELS
AFM. 30X30 CM, VERSPRONGEN GESTAPELD,
VLEERMUIKASTEN INTEGREREN
VERGROTEN BIODIVERSITEIT

KEERWANDEN PERRONTÉGELS
100% GERECYCLED PERRONTÉGELS
AFM. 30X30 CM, VERSPRONGEN GESTAPELD,
INSECTEN EN BIJENHOTEL INTEGREREN
VERGROTEN BIODIVERSITEIT

TALUD
TALUD GEVORMD UIT AFGEGRAVEN GROND
VAN KELDER (NEUTRALE GRONDBALANS)
TER KOELING VAN GEBOUW, WATEROPSLAG
EN VERGROTEN BIODIVERSITEIT

KELDER
100% GERECYCLED CEMENT
T.B.V. KOELING GEBOUW

DROGE BLUSLEIDING (DBL)

STALEN HEKWERK
60X10 MM H.O.H. 100 MM
GEGALVANISEERD

PRINCIPE CIRCULARITEIT


HERGEBRUIKTE ROOSTERDEUREN
100% HERWINBAAR

HOUTEN BINNENSPOUWBLADEN
CLT (CROSS LAMINATED TIMBER)
POSITIEF EFFECT CO₂ OPSLAG

SEDUM DAK
TER KOELING

HOUTEN LAMELLEN (CLT)
80X 30 MM H.O.H. 100 MM
CLT (CROSS LAMINATED TIMBER)
POSITIEF EFFECT CO₂ OPSLAG

STALEN HEKWERK
60X10 MM H.O.H. 100 MM
GEGALVANISEERD

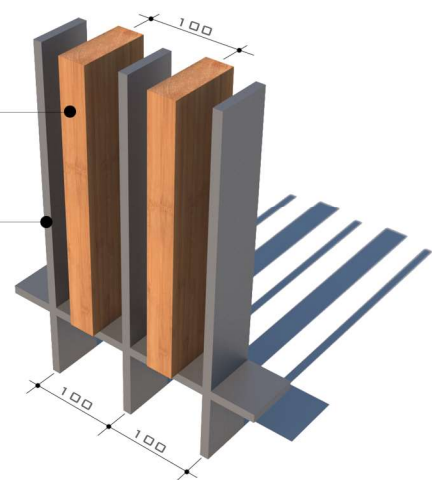

DETAIL HEKWERK