



Ruimtenr	Bedrijfsvoorn	NettoOpp
101	vide	57.1
102	vide	88
103	tropenhuis	10
105	toilet	8.1
106	toilet	2
107	toilet	8.1
108	berging	7.1
110	gang	73.3
111	CV	6.7
112	slaapkamer	17.7
113	leslokaal	50.5
114	leslokaal	51.5
115	speellokaal	50
116	speellokaal	50
117	gang	15.9
117a	berging	7
118	speellokaal	50.5
119	gang	24.3

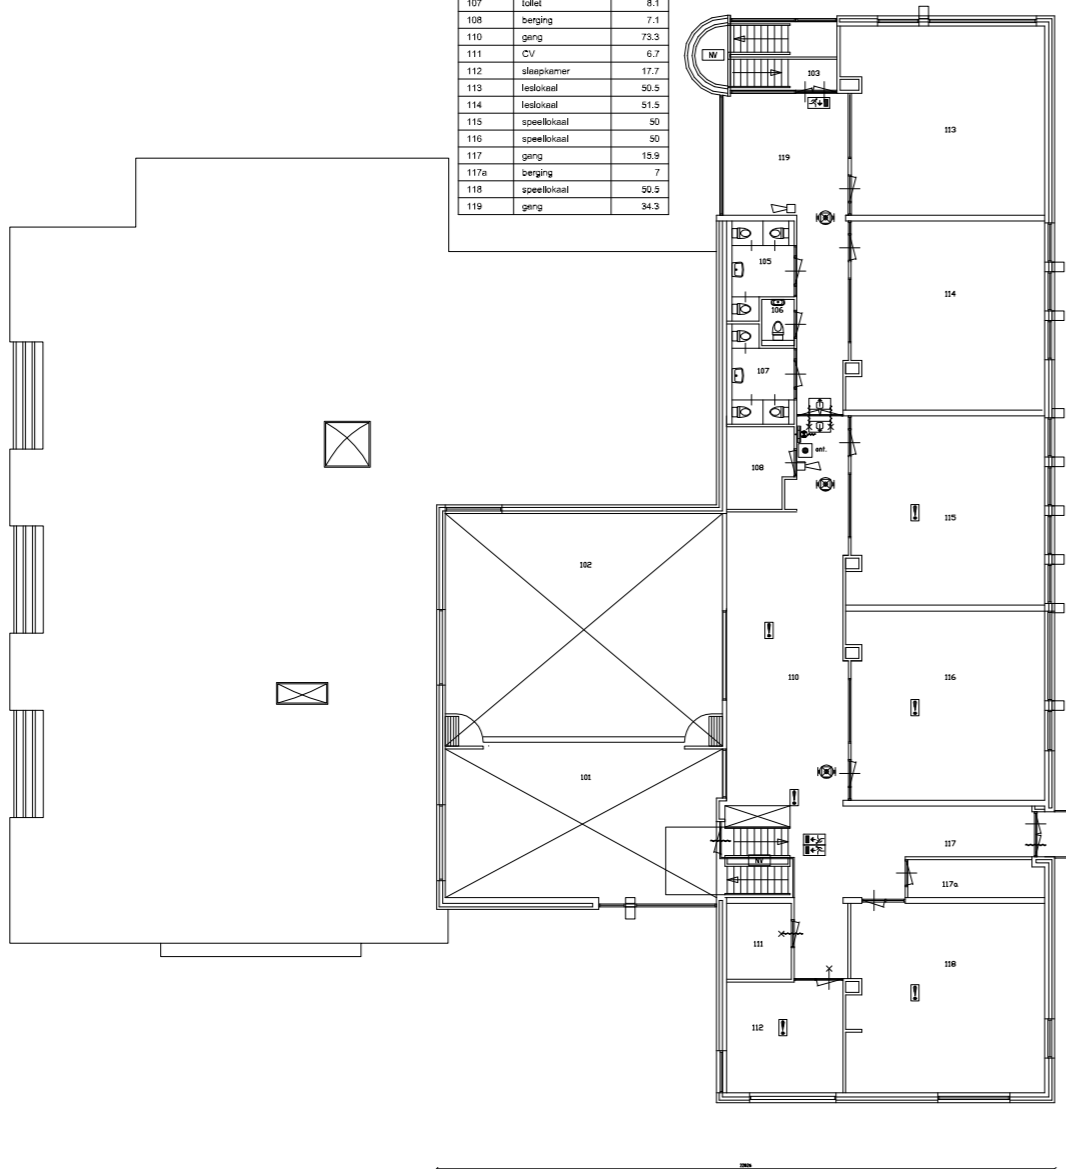

Ruimtenr	Bedrijfsvoorn	NettoOpp
1.01	verbindingbrug	23.5
1.02	gang	59
1.03	berging	9.6
1.04	technische ruimte	7.5
1.06	balkon	8.9
1.07	berging	6.7
1.08	voornimte toiletten	4.8
1.08A	toilet	1.1
1.08B	toilet	1.1
1.08C	toilet	1.1
1.09	hal	18.9
1.10	werkruimte	1
1.11	voornimte toiletten	4.3
1.11A	toilet	1.1
1.11B	toilet	1.1
1.11C	toilet	1.3
1.12	vide	11.7
1.13	edjunct directeur	18.3
1.14	vide	29.3
1.15	vide	72.8
1.16	leslokaal	50.7
1.17	leslokaal	51.1
1.18	leslokaal	50.7
1.19	leslokaal	50
1.20	leslokaal	50
1.21	personeeltoilet	1.3
1.22	gang	24.3

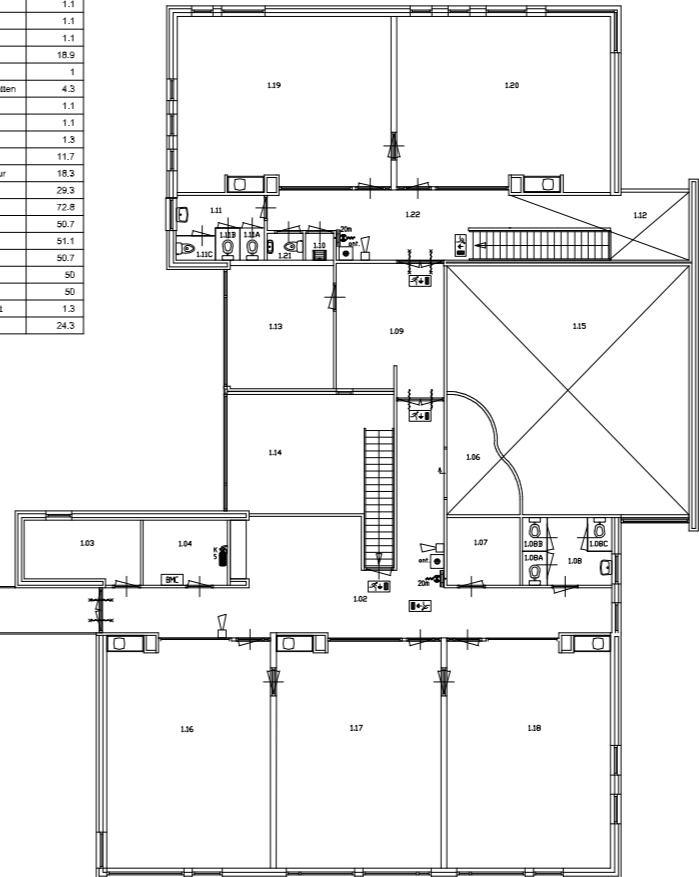

De Orde 11st 11
 5245 JH Rossum
 Postbus 271, 5200 AG Rossum
 Telefoon (073)2492010
 Fax (073)2492020
 E-mail bouw@bv3.nl

REVISIE *bv3*

project	Algemeen Toegankelijk Onderwijs OBS Caleidoscoop, Fluitenkruid 8 te Empel	schaal	1:100 binnel. A0
onderaet	Bouwkundige tekening 1e Verdieping	projectnr.	4010-000
opdrachtgever	Gemeente 's-Hertogenbosch Postbus 12345, 5200 GZ 's-Hertogenbosch	projectnr. opdrachtgever	
getekend : 059-0	gecontroleerd : 01	getekend : 01	bladz.
getekend : 01	gecontroleerd : 01	getekend : 01	B-02
datum : 08-03-2023			