

RENVOOI

- 0.01 hoofdentree
- 0.02 berging
- 0.03 groepsruimte
- 0.04 groepsruimte
- 0.05 groepsruimte
- 0.06 groepsruimte
- 0.07 groepsruimte
- 0.08 portaal
- 0.09 directe
- 0.10 directe

- verkeersruimte
- bergruimte
- verbleefruimte
- verbleefruimte
- verbleefruimte
- verbleefruimte
- verbleefruimte
- verbleefruimte
- verbleefruimte
- verbleefruimte

- 0.11 gang
- 0.12 toiletgroep
- 0.13 werktafel
- 0.14 trap / bordes
- 0.15 computerruimte
- 0.16 gang
- 0.17 toilet personeel
- 0.18 toiletgroep
- 0.19 toiletgroep
- 0.20 copiehoek

- verkeersruimte
- toilettruimte
- bergruimte
- verkeersruimte
- verkeersruimte
- verkeersruimte
- toilettruimte
- toilettruimte
- toilettruimte
- verkeersruimte

- 0.21 concitige
- 0.22 gang
- 0.23 meerkasten
- 0.24 aula / leerglein
- 0.25 keuken
- 0.26 berging
- 0.27 groepsruimte
- 0.28 ISO
- 0.29 ISO
- 0.30 gang

- verbleefruimte
- verbleefruimte
- installatie
- verbleefruimte/verkeersru.
- verbleefruimte
- bergruimte
- verbleefruimte
- verbleefruimte
- verbleefruimte
- verkeersruimte

- 0.31 toiletgroep
- 0.32 toiletgroep
- 0.33 berging
- 0.34 stafruite
- 0.35 groepsruimte
- 0.36 bibliotheek
- 0.37 groepsruimte
- 0.38 groepsruimte

- toilettruimte
- bergruimte
- verbleefruimte
- verbleefruimte
- verbleefruimte
- verbleefruimte
- verbleefruimte
- verbleefruimte
- verbleefruimte
- verkeersruimte




- 0.51 entree
- 0.52 speelplein
- 0.53 leiding / staf
- 0.54 berging
- 0.55 meerkast
- 0.56 mindervalidentoilet
- 0.57 verschoonruimte
- 0.58 KDV-ruimte
- 0.59 slaapkamer
- 0.60 KDV-ruimte

- verkeersruimte
- verkeersruimte
- verbleefruimte
- bergruimte
- installatie
- toilettruimte
- toilettruimte
- verbleefruimte
- verbleefruimte
- verbleefruimte

- 0.61 slaapkamer
- 0.62 buitenberging

GEGEVENS PER BOUWLAAG

gebruikoppervlak 1517 m²
 hoogte vloer boven meetniveau 0.000 (-peil)
 maximaal aantal personen 290 personen

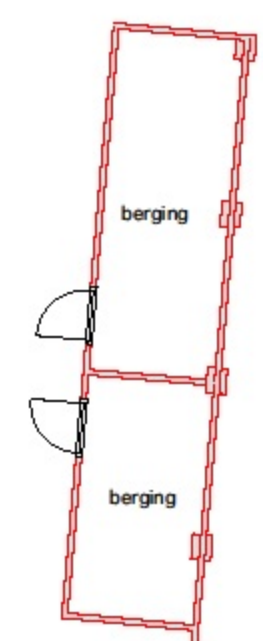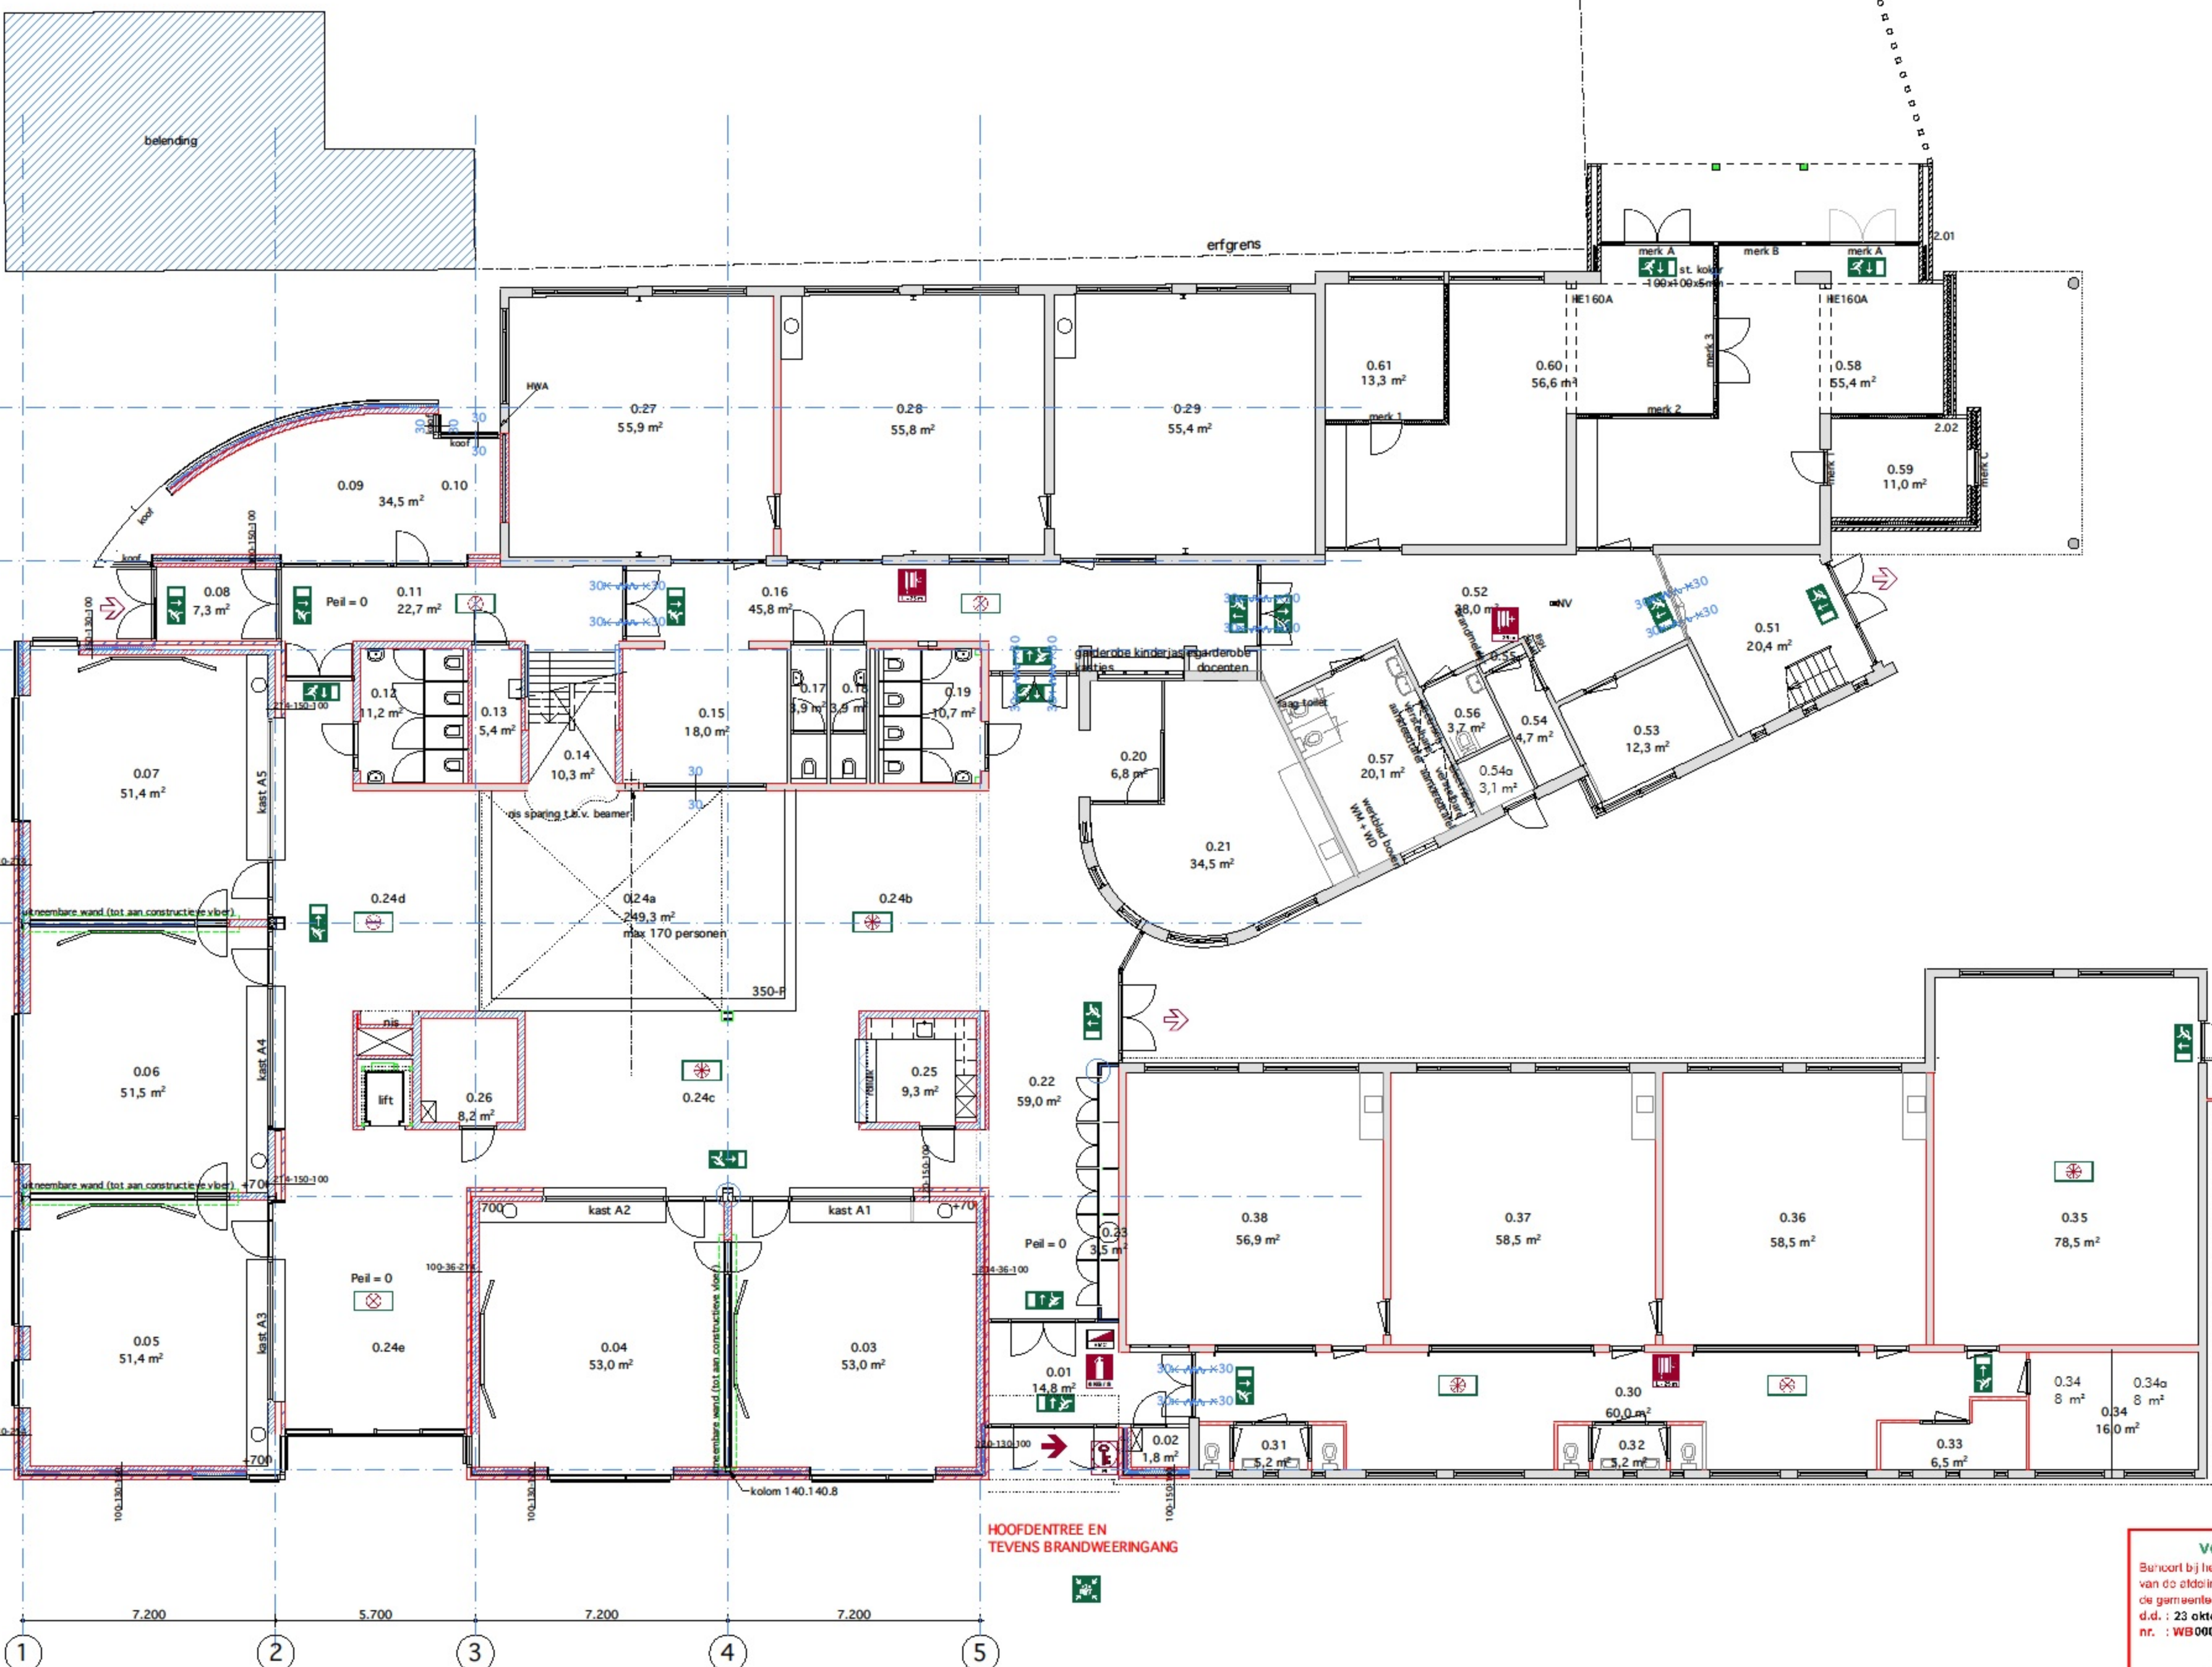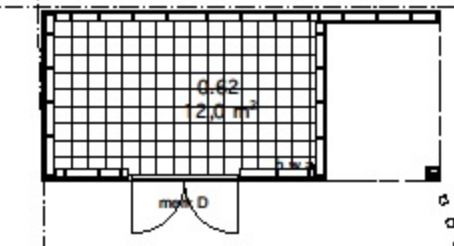

projectnr. **1504**
 tek.nr. **BV-02**
 fase **BRANDVEILIG GEBRUIK**
 omschrijving **BEGANE GROND**
 project **KINDCENTRUM DE MATRIX
 KRAANVOGELLAAN 4
 ENGELEN**
 opdrachtgever **SIGNUM
 POSTBUS 104
 5240 AC ROSMALEN
 073 8507850**
 schaal 1:100
 formaat A1 840x594
 versie A 18 03 2015
 B 26 05 2015
 C 08 07 2015

**HOOFDENTREE EN
 TEVENS BRANDWEERINGANG**

verleend
 Behoort bij het besluit van het hof van de afdeling Bouwen / Milieu van de gemeente 's-Hertogenbosch d.d. : 23 oktober 2015 nr. : WB00028922

St. Jorisstraat 133
 5211 HA 's-Hertogenbosch
 telefoon 31 (0)73 - 6 123 143
 telefax 31 (0)73 - 6 130 995
 e-mail info@kuin.kuin.nl
KUIN KUIN
 architecten