


RENVOOI

1.01	groepsruimte	verblijfsruimte	1.11	berging	bergruimte	1.21	leerplek / gang	verblijfsru./verkeersru.
1.02	groepsruimte	verblijfsruimte	1.12	gang	verkeersruimte	1.22	berging	bergruimte
1.03	groepsruimte	verblijfsruimte	1.13	leerhoek	verblijfsruimte	1.23	vide	---
1.04	groepsruimte	verblijfsruimte	1.14	technische ruimte	installatieruimte	1.24	gang	verkeersruimte
1.05	groepsruimte	verblijfsruimte	1.15	technische ruimte	installatieruimte	1.25	groepsruimte	verblijfsruimte
1.06	toiletgroep	toilettruimte	1.16	berging	bergruimte	1.26	groepsruimte	verblijfsruimte
1.07	gang	verkeersruimte	1.17	toiletgroep	toilettruimte	1.27	groepsruimte	verblijfsruimte
1.08	trap / bordes	verkeersruimte	1.18	IB-ruimte	verblijfsruimte			
1.09	toilet personeel	toilettruimte	1.19	pantry	verblijfsruimte			
1.10	toilet personeel	toilettruimte	1.20	personeelsruimte	verblijfsruimte			

GEGEVENS PER BOUWLAAG

gebruikoppervlak	938 m ²
hoogte vloer boven meetniveau	3.400 / 3.850 + peil
maximaal aantal personen	xxx personen

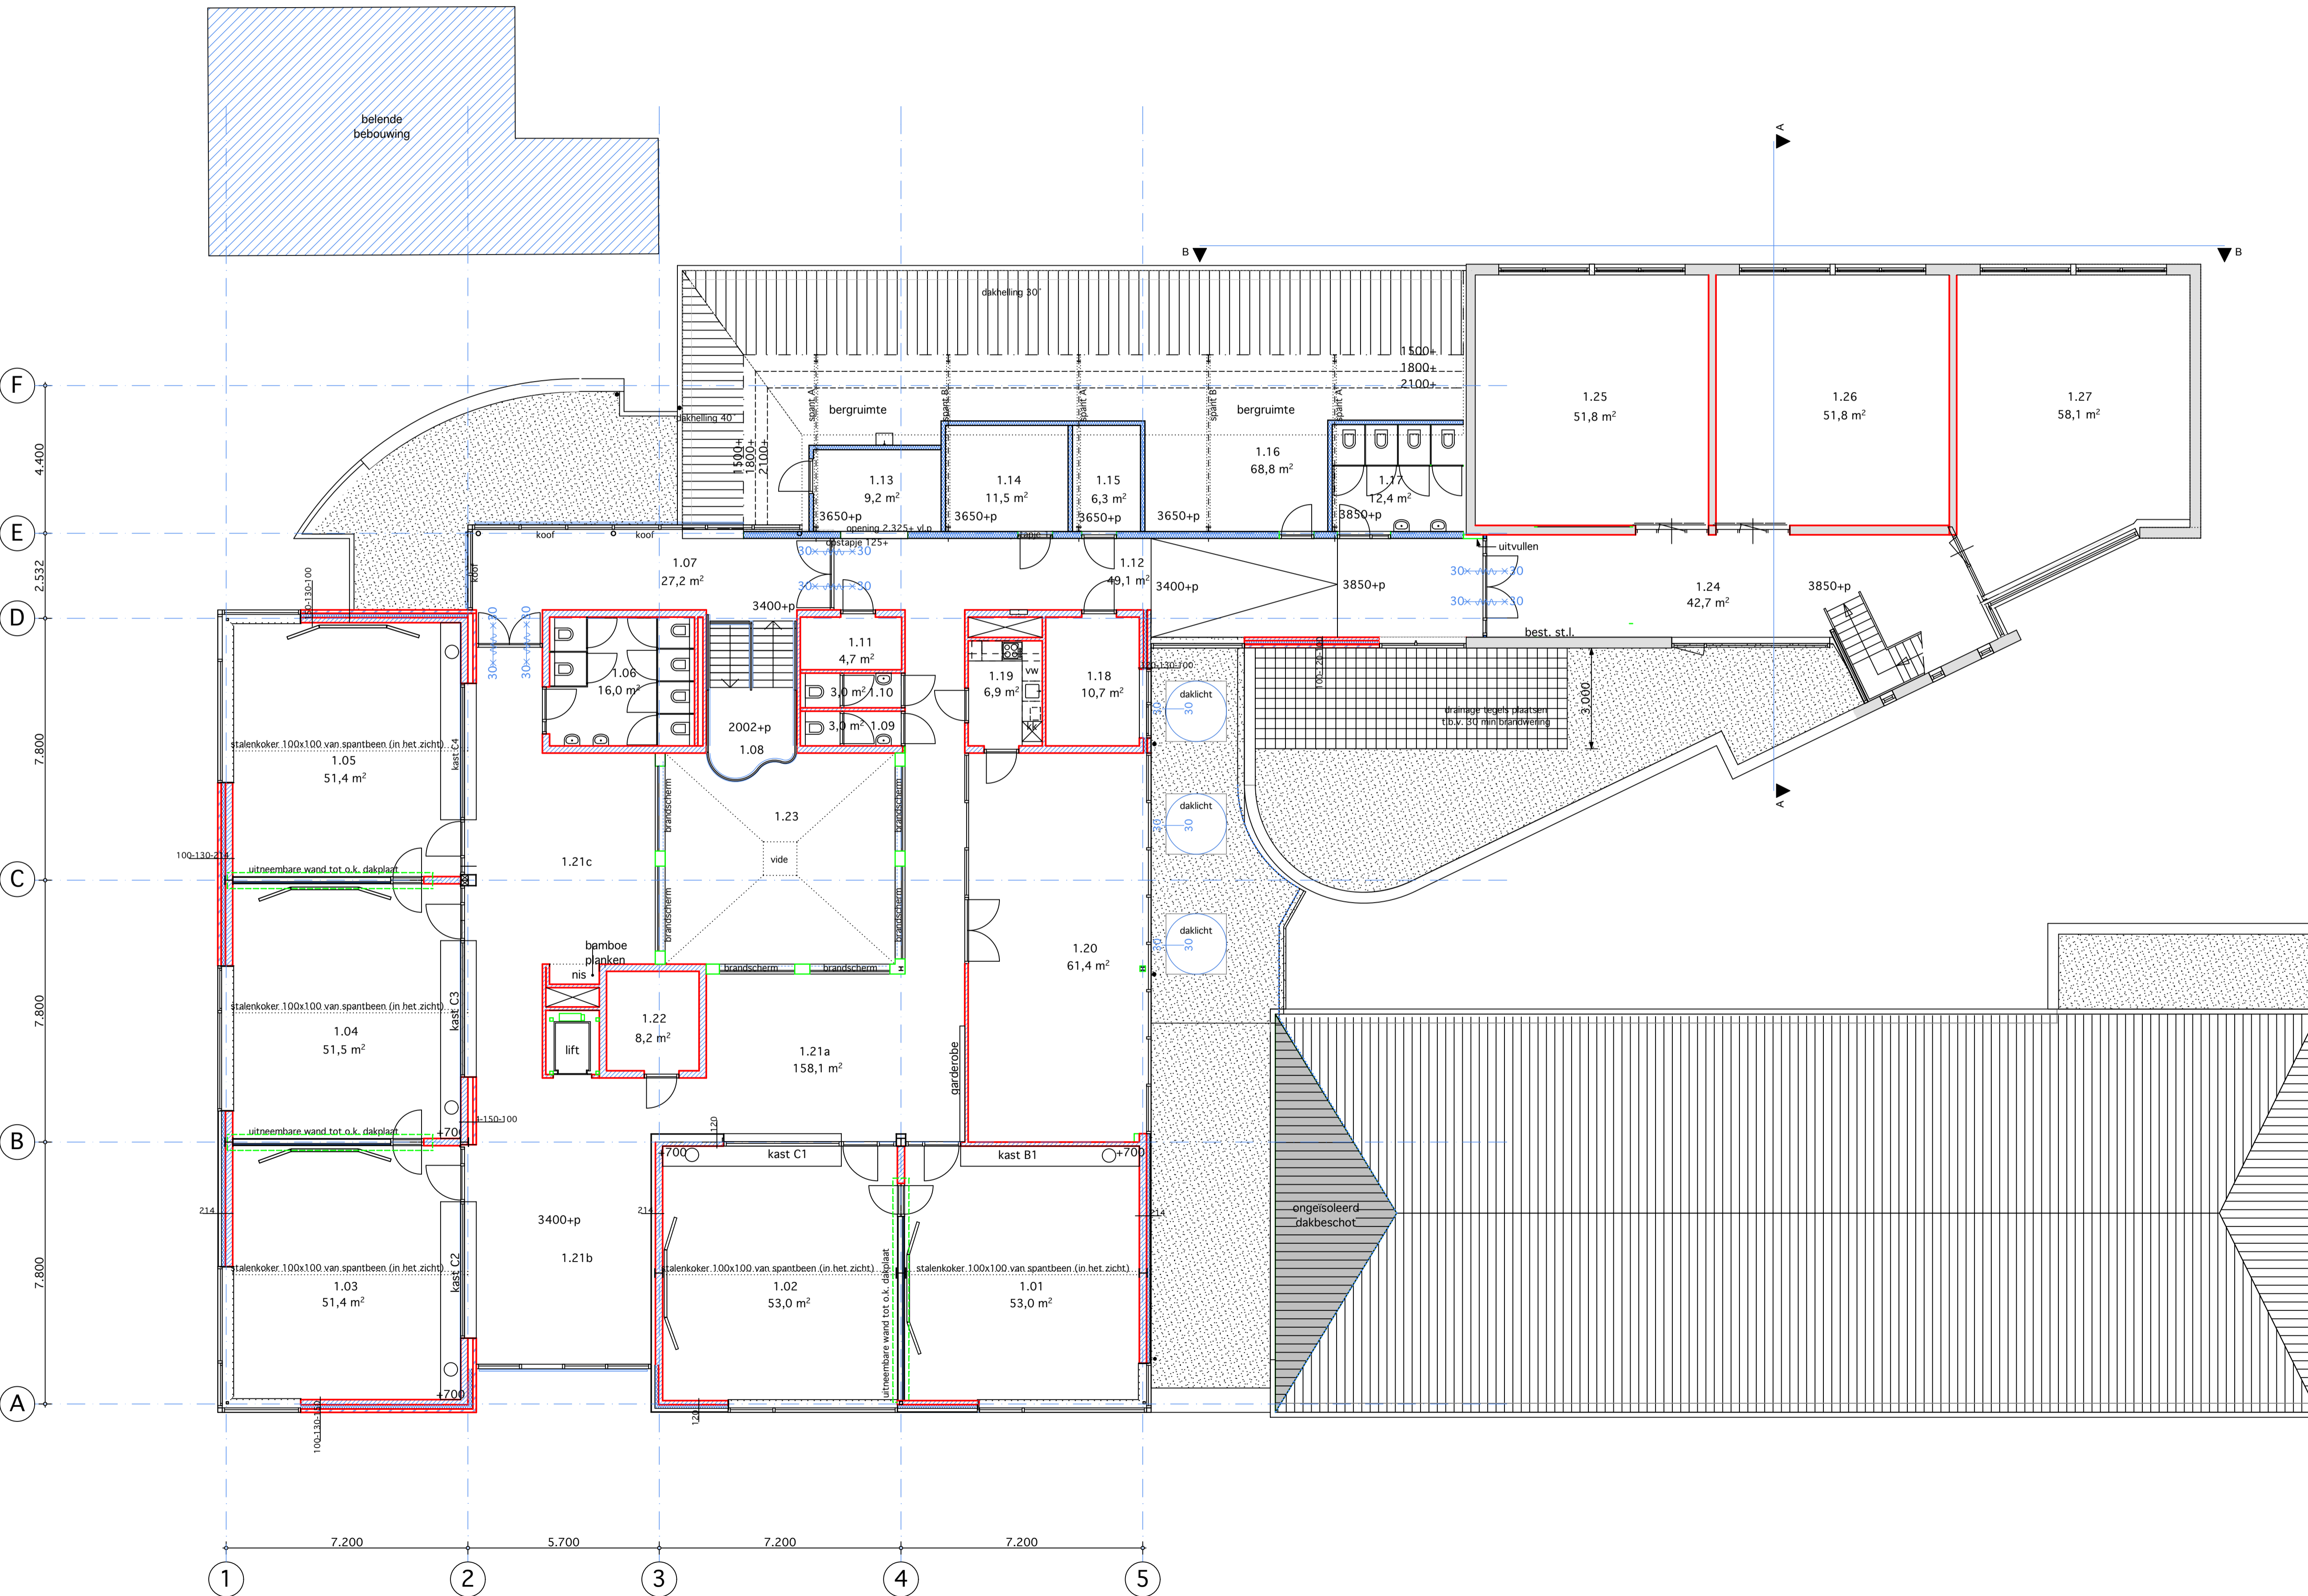

projectnr. **1504**

tek.nr. **BV-03**

fase **BRANDVEILIG GEBRUIK**

omschrijving **VERDIEPING**

project **KINDCENTRUM DE MATRIX
KRAANVOGELLAAN 4
ENGELEN**

opdrachtgever **SIGNUM
POSTBUS 104
5240 AC ROSMALEN
073 8507850**

schaal **1:100**
formaat **A1 840x594**
versie **A**
18 03 2015

St. Jorisstraat 133
5211 HA 's-Hertogenbosch
telefoon 31 (0)73 - 6 123 143
telefax 31 (0)73 - 6 130 995
e-mail info@kuinkuin.nl