



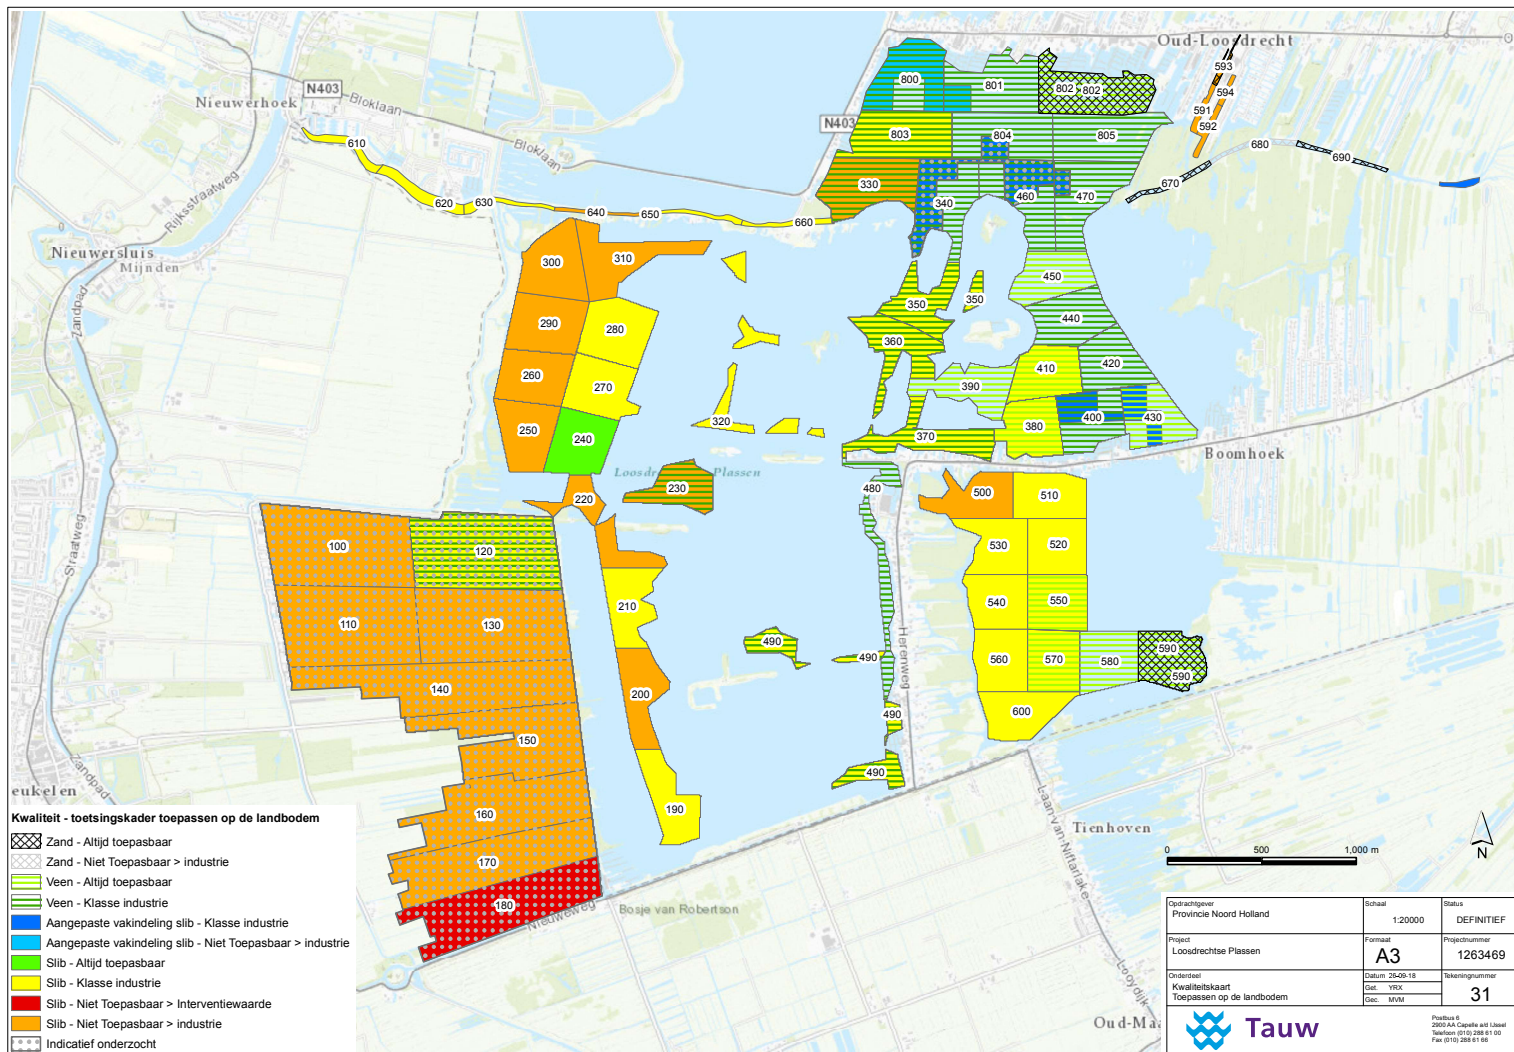

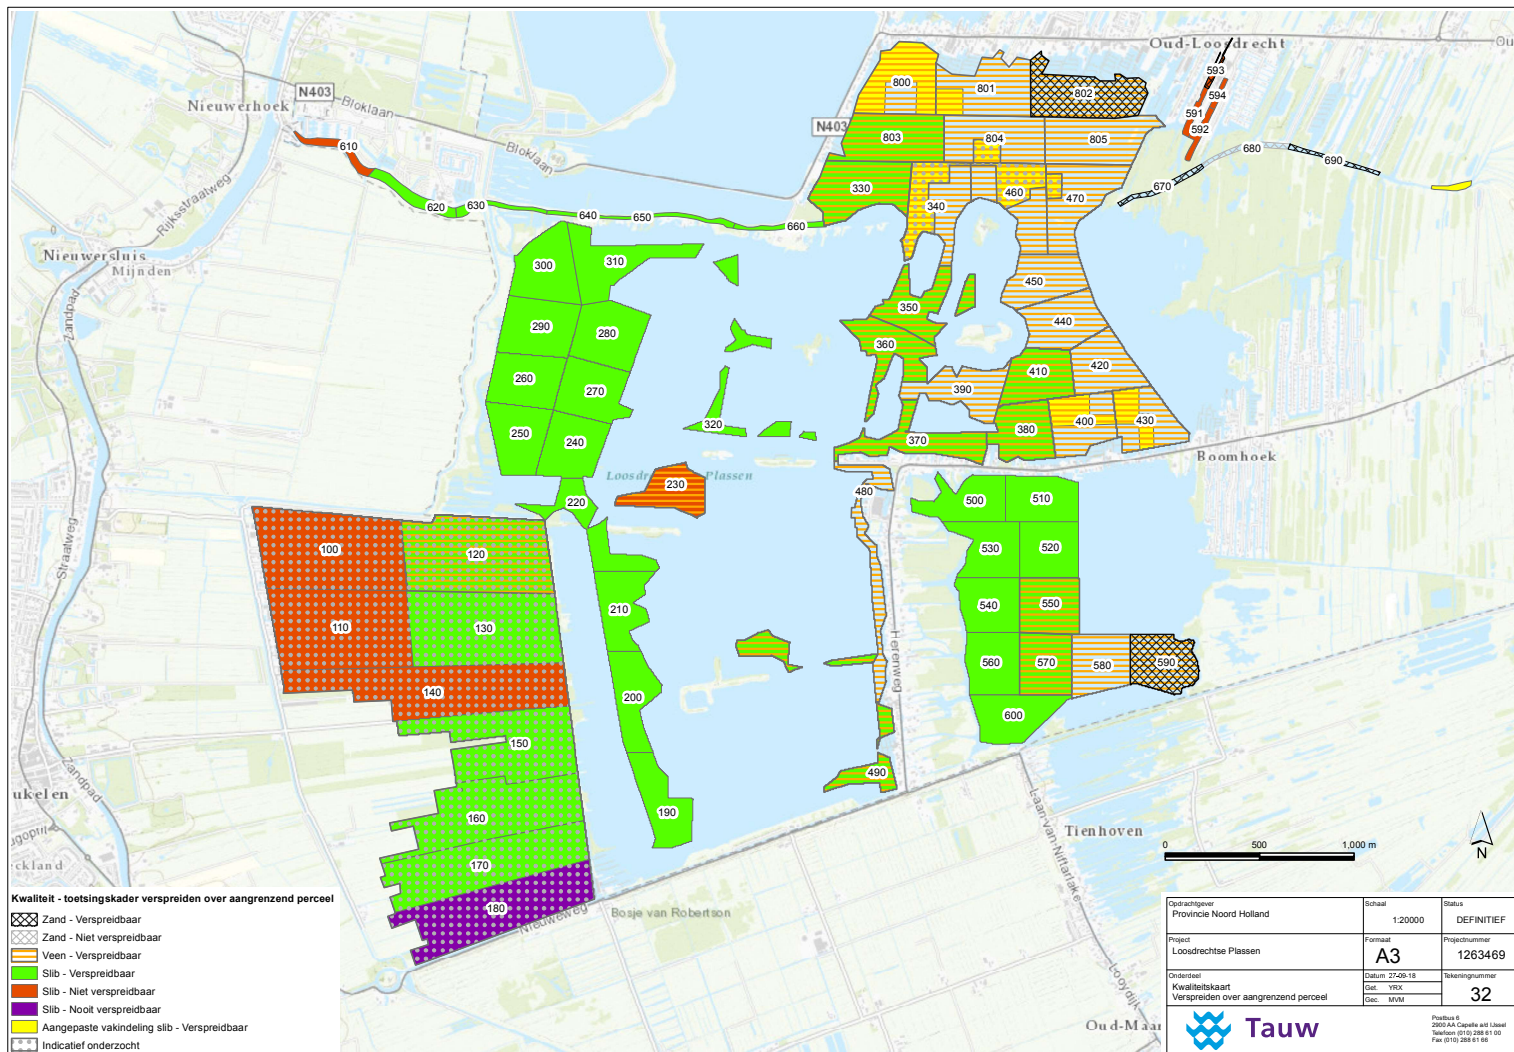

Opdrachtgever Provincie Noord Holland	Schaal 1:20000	Status DEFINITIEF
Project Loosdrechtse Plassen	Formaat A3	Projectnummer 1263469
Onderdeel Kwaliteitskaart Verspreiden over aangrenzend perceel	Datum 27-09-18	Tekeningnummer 32
	Get. YRK	
	Gec. MMW	



Postbus 6
2000 AA Capelle aan den IJssel
Telefoon (011) 268 81 00
Fax (011) 268 81 08

1263469_10020K.MXD