




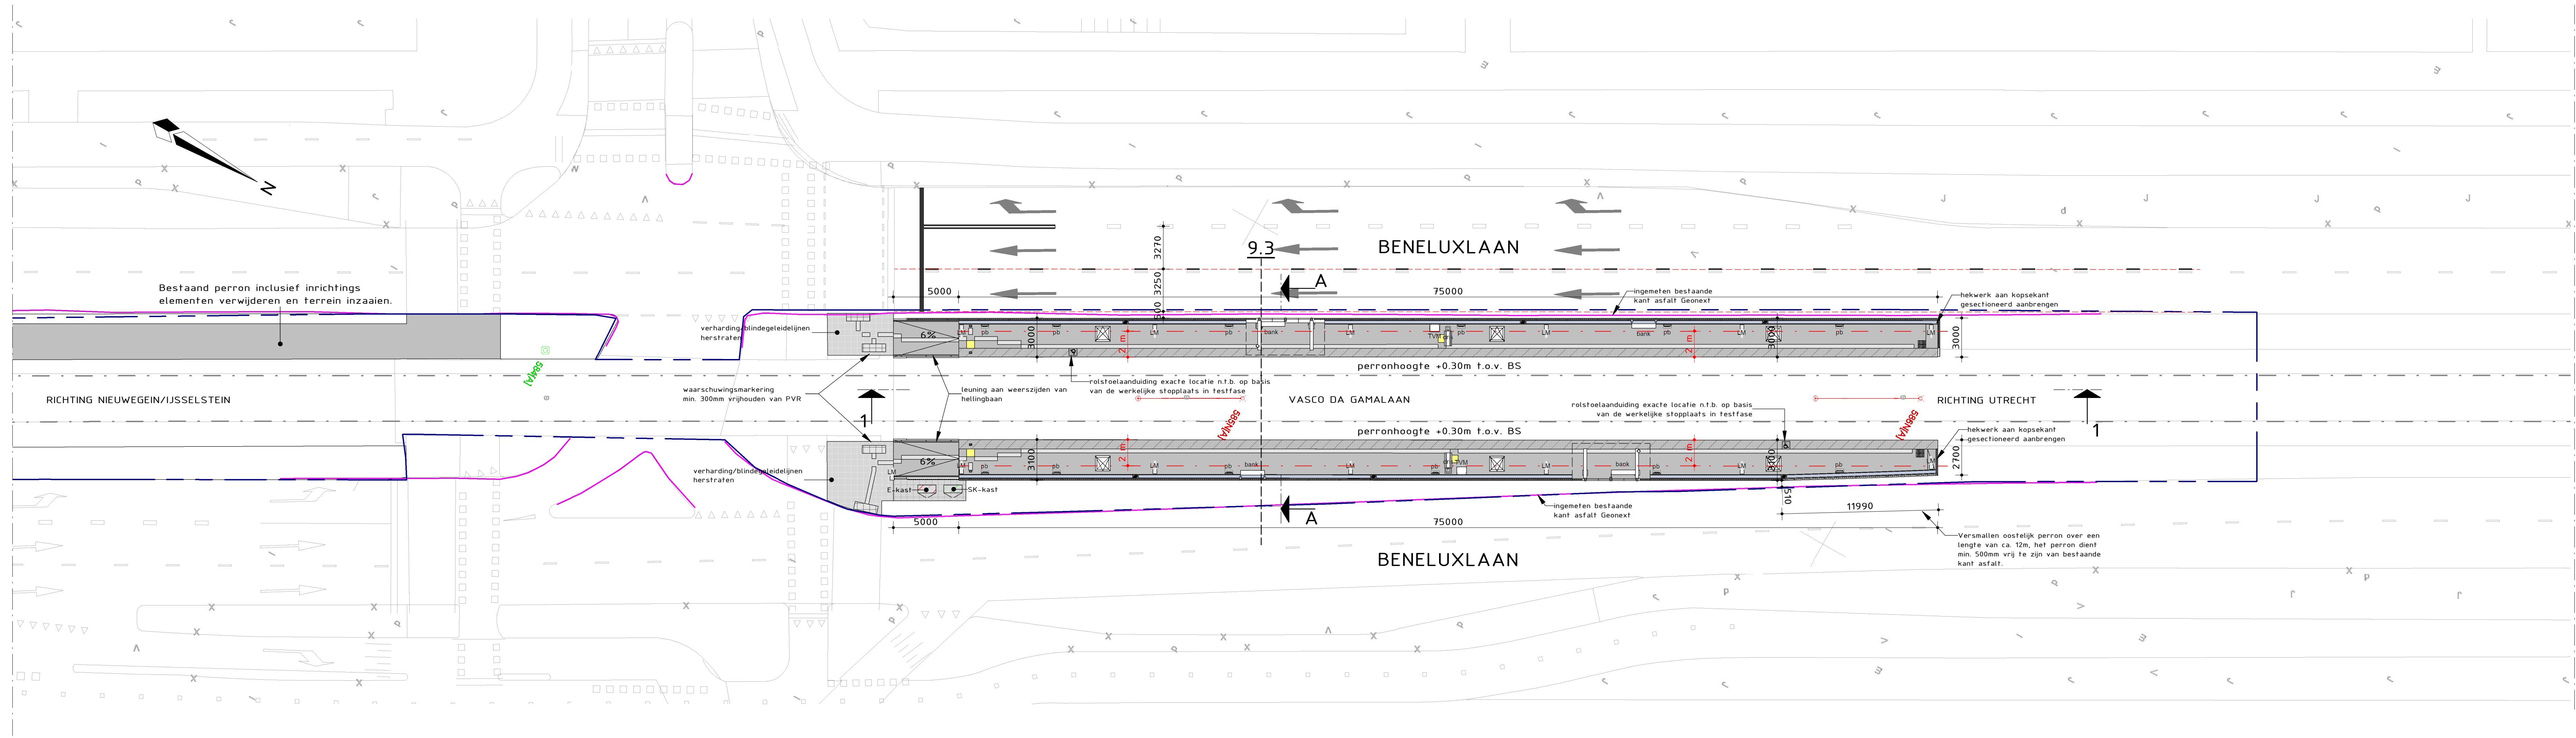


Bovenaanzicht maaiveld  
Schaal 1 : 200

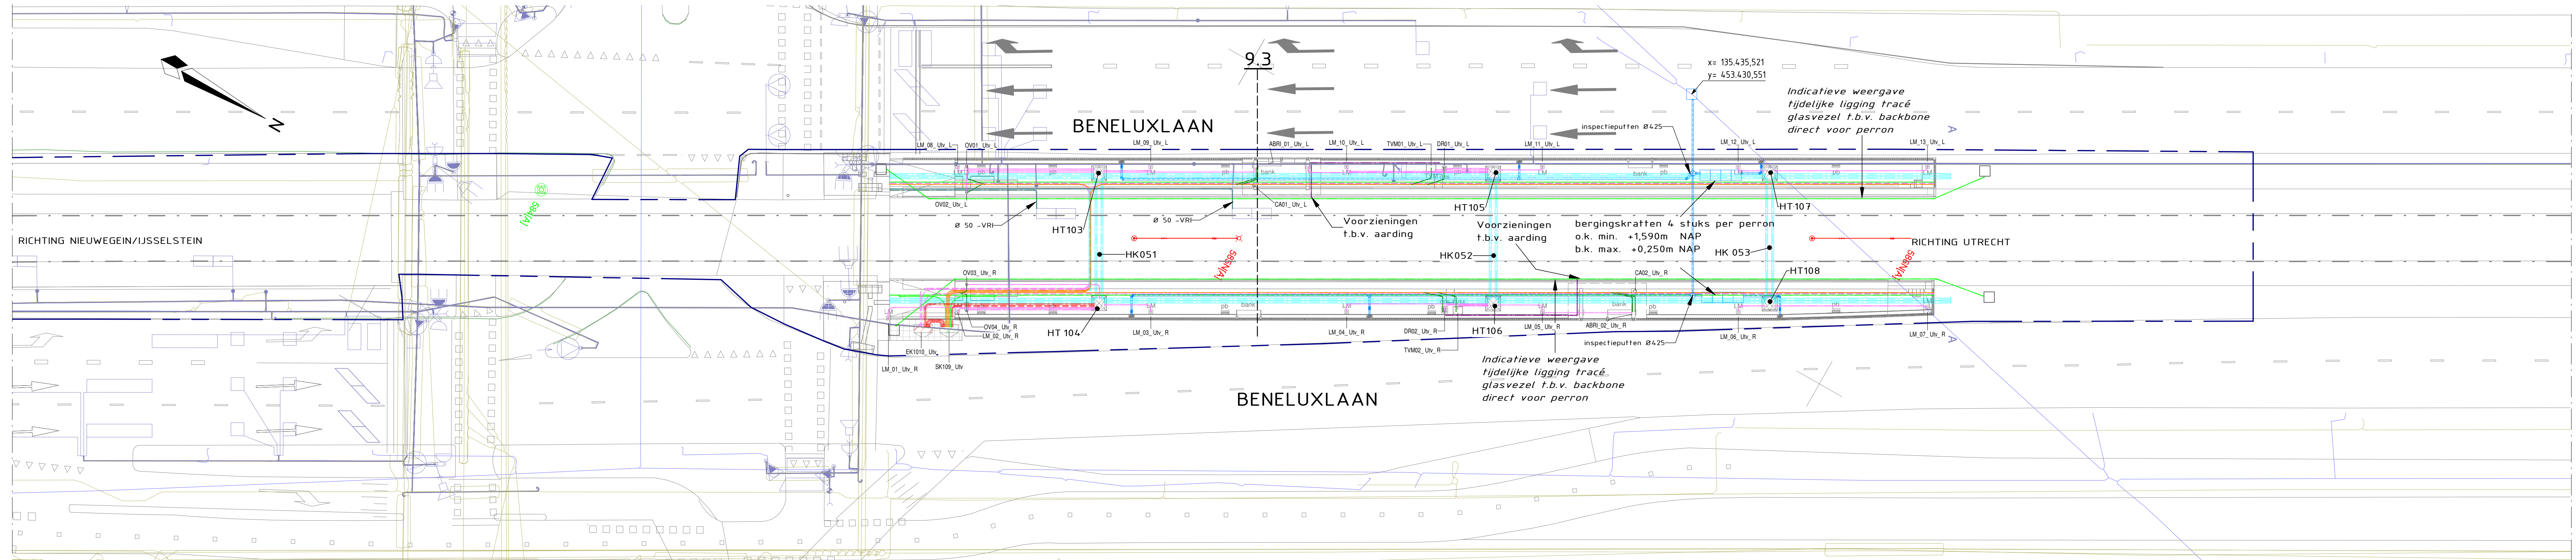


Bovenaanzicht ondergrondse infra  
Schaal 1 : 200

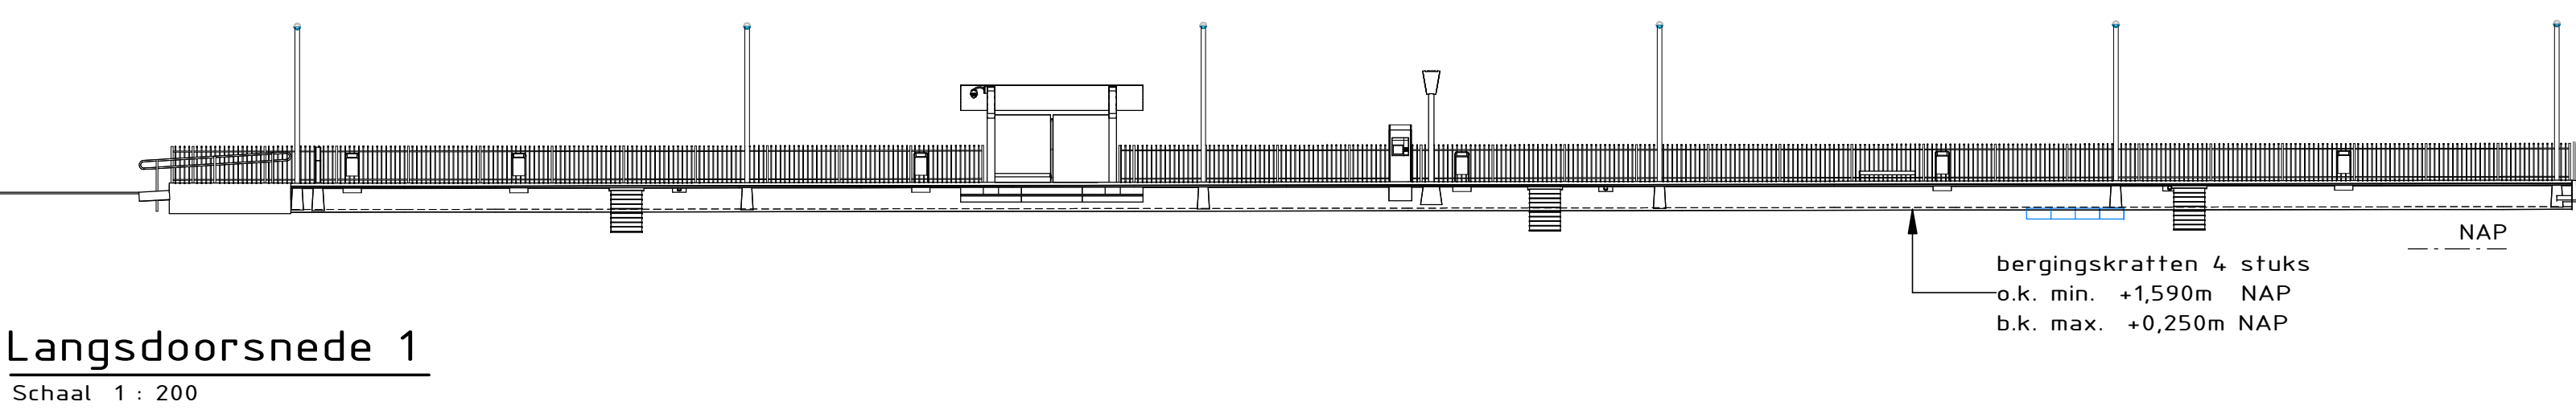

Langsdoorsnede 1  
Schaal 1 : 200

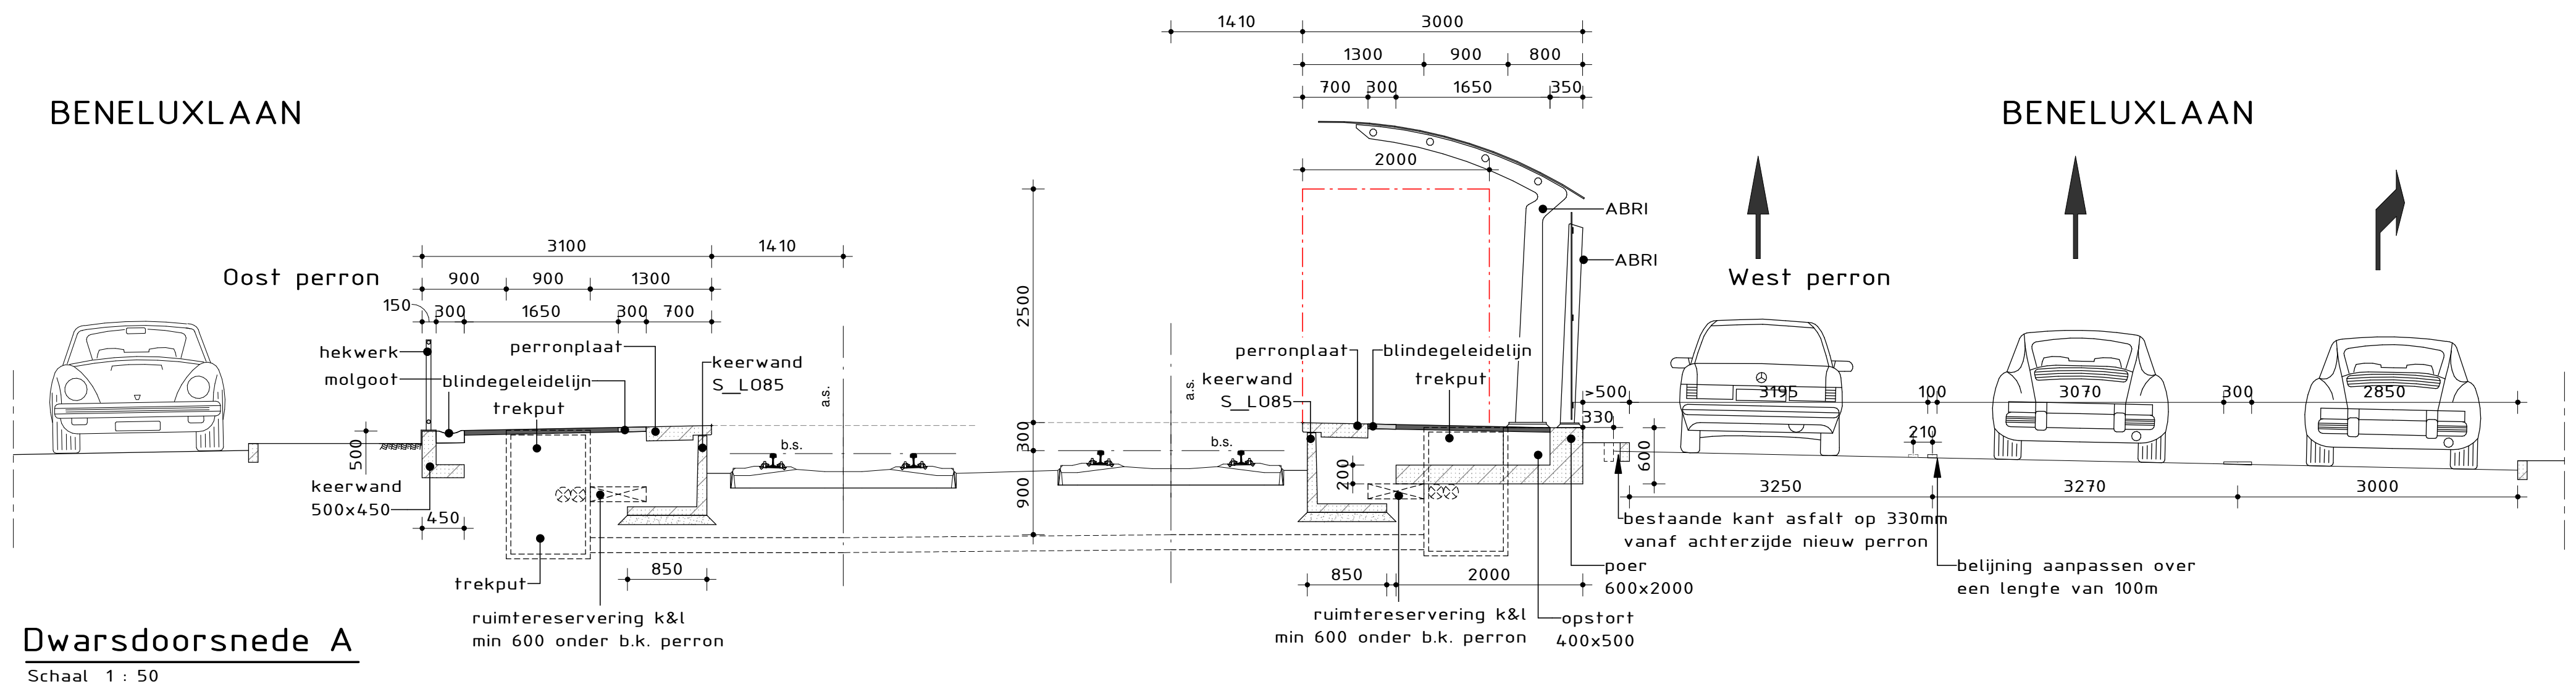

Dwarsdoorsnede A  
Schaal 1 : 50

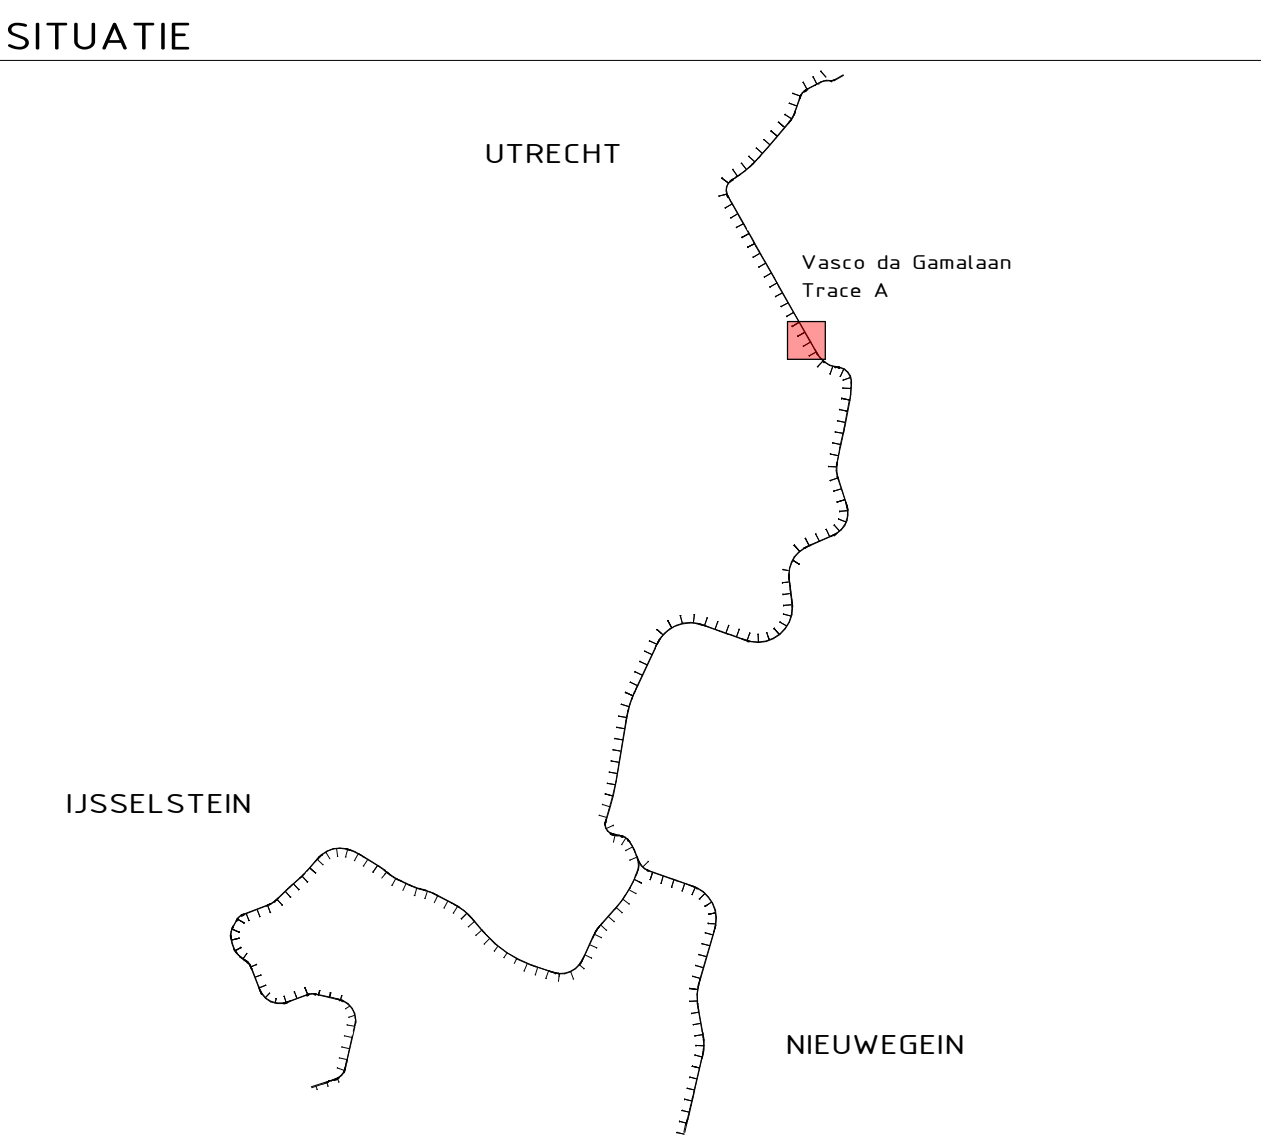

**BASISGEGEVENS**  
SUNIJ-ALG-XX-CR-5000\_Ondergrond haltes.dwg  
SUNIJ-HLT-XX-M2-0001\_wegen\_Utrecht.dwg  
SUNIJ-HLT-XX-M3-1100\_Vasco da Gamalaan\_3D UO-alignment.dwg  
Vasco da Gama aanvulling kant asfalt belijning.dwg  
Xref\_SUNIJ-VRI-D0-TEK-5006\_Vasco da Gamalaan.dwg

| LEGENDA |                                                 |
|---------|-------------------------------------------------|
| Layout  |                                                 |
|         | Geleidelijn bestaand                            |
|         | Geleidelijn nieuw, tegel hergebruikt, breed 300 |
|         | Aftentrievlak                                   |
|         | Objectmarkering                                 |
|         | Waarschuwingmarkering                           |
|         | Rolstoelaanduiding epoxy 300x300                |
|         | Systeemgrens                                    |

| Outillage |                              |
|-----------|------------------------------|
|           | Abri met signing             |
|           | Hekwerk                      |
|           | Zitbank                      |
|           | Leunprofiel                  |
|           | CICO                         |
|           | DRIS (Reizigersinformatie)   |
|           | Afvalbak                     |
|           | TVM (Ticket vending machine) |
|           | Perronspiegel                |
|           | Camera                       |
|           | Lichtmast                    |
|           | Camera cctv                  |

| Ondergrondse infra |                                  |
|--------------------|----------------------------------|
|                    | Mantelbuis Ø 160                 |
|                    | Mantelbuis Ø 110                 |
|                    | Mantelbuis Ø 110 reserve         |
|                    | Mantelbuis Ø 50 E                |
|                    | Mantelbuis Ø 50 reserve          |
|                    | Mantelbuis Ø 50 aarding          |
|                    | Mantelbuis Ø 40 lokaal           |
|                    | Mantelbuis Ø 40 interlokaal      |
|                    | Mantelbuis Ø 16 lokaal           |
|                    | Waterhuishouding                 |
|                    | Kabels en leidingen derden       |
|                    | Trekput 900x900                  |
|                    | SK-kast                          |
|                    | E-kast                           |
|                    | Infiltratie- en bergingskrachten |

+ Alle maten in mm tenzij anders aangegeven  
+ Signing uitgevoerd conform de stijlwijzer  
+ Abri's voorzien van statische reisinformatie

**Dit document is digitaal vrijgegeven**  
Opdrachtgever: Provincie Utrecht  
Project: Ombouw SUNIJ IJN  
Halte Vasco da Gamalaan - Tracé A  
Omschrijving: Discipline Haltes  
Overzichtstekening halte Vasco da Gamalaan

|   |            |                       |                  |
|---|------------|-----------------------|------------------|
|   |            | Schaal                | Opgeleverd door  |
| <h1>Ombouw SUNIJ lijn</h1> <p>Stationshal 40<br/>4015 M2 Breda<br/>Sunij@bam.com</p>                                                                                        |            | zie tek.              | M. Post          |
|   |            | Gecontroleerd door    |                  |
|   |            | W. van den Hoorn      |                  |
|   |            | Formaat               | Vrijgegeven door |
|   |            | A0                    | M. Groeneveld    |
| Geocode 137 - km van 9,250 tot 9,350   |            | Tekeningnummer        |                  |
|   |            | SUNIJ-HLT-UO-TEK-1101 |                  |
| Status   | DEFINITIEF | Versie                | Datum            |
|   |            | B                     | 26-3-2020        |