




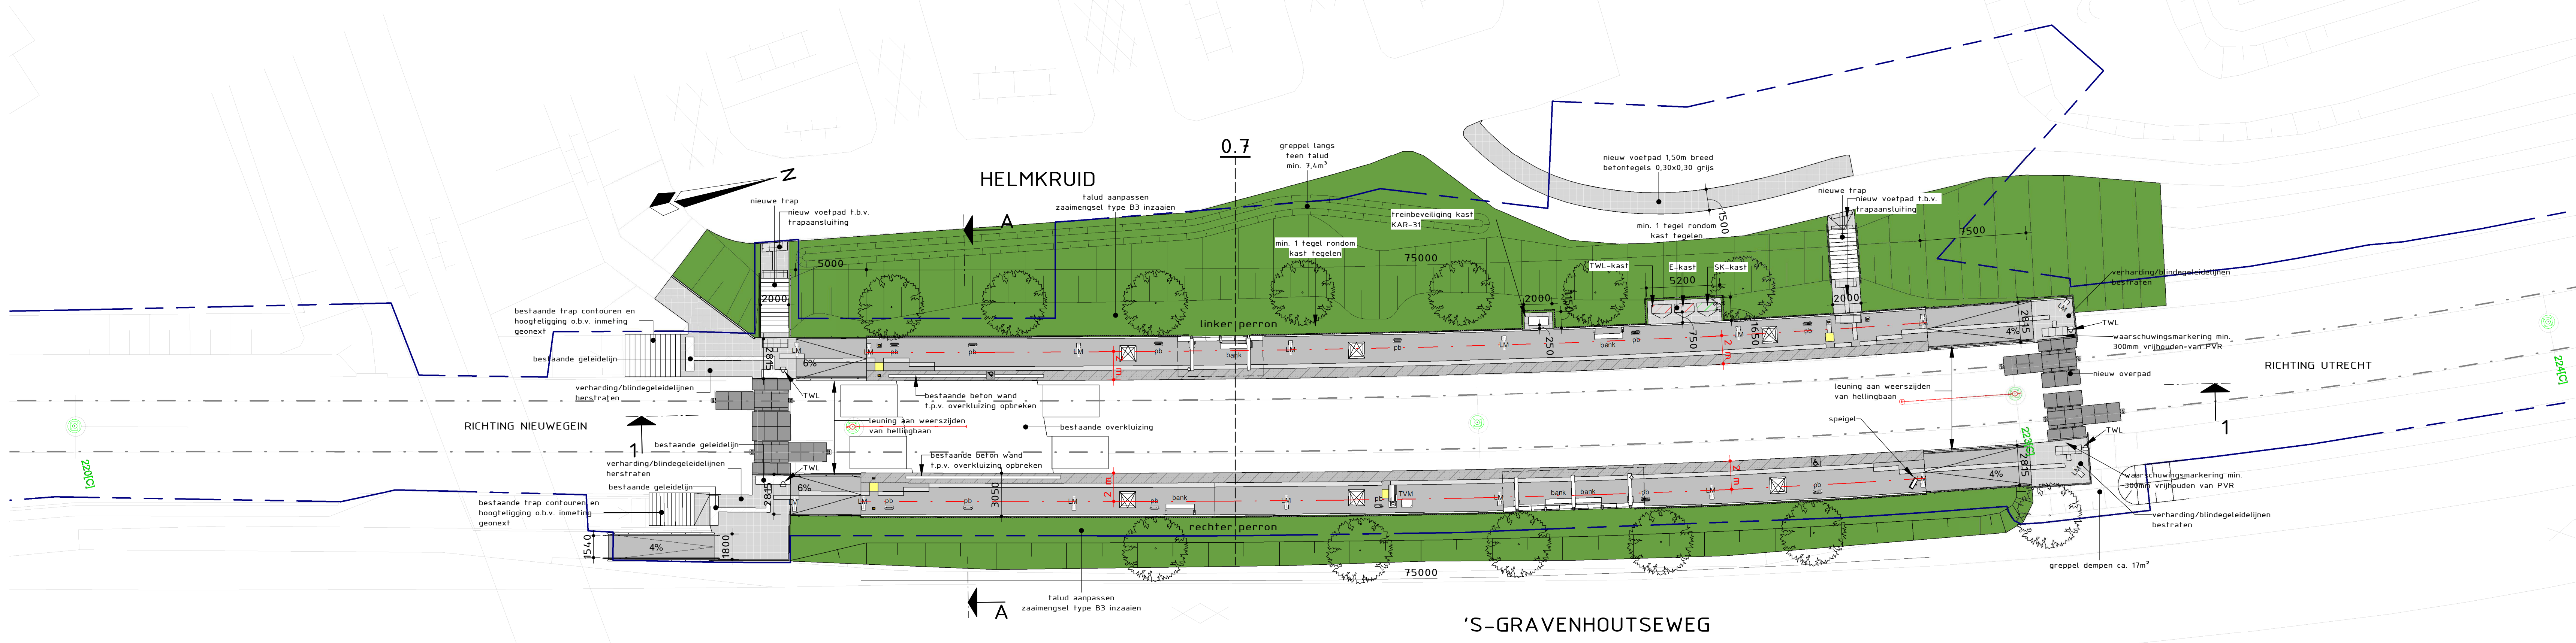


Bovenaanzicht maaiveld
Schaal 1 : 200

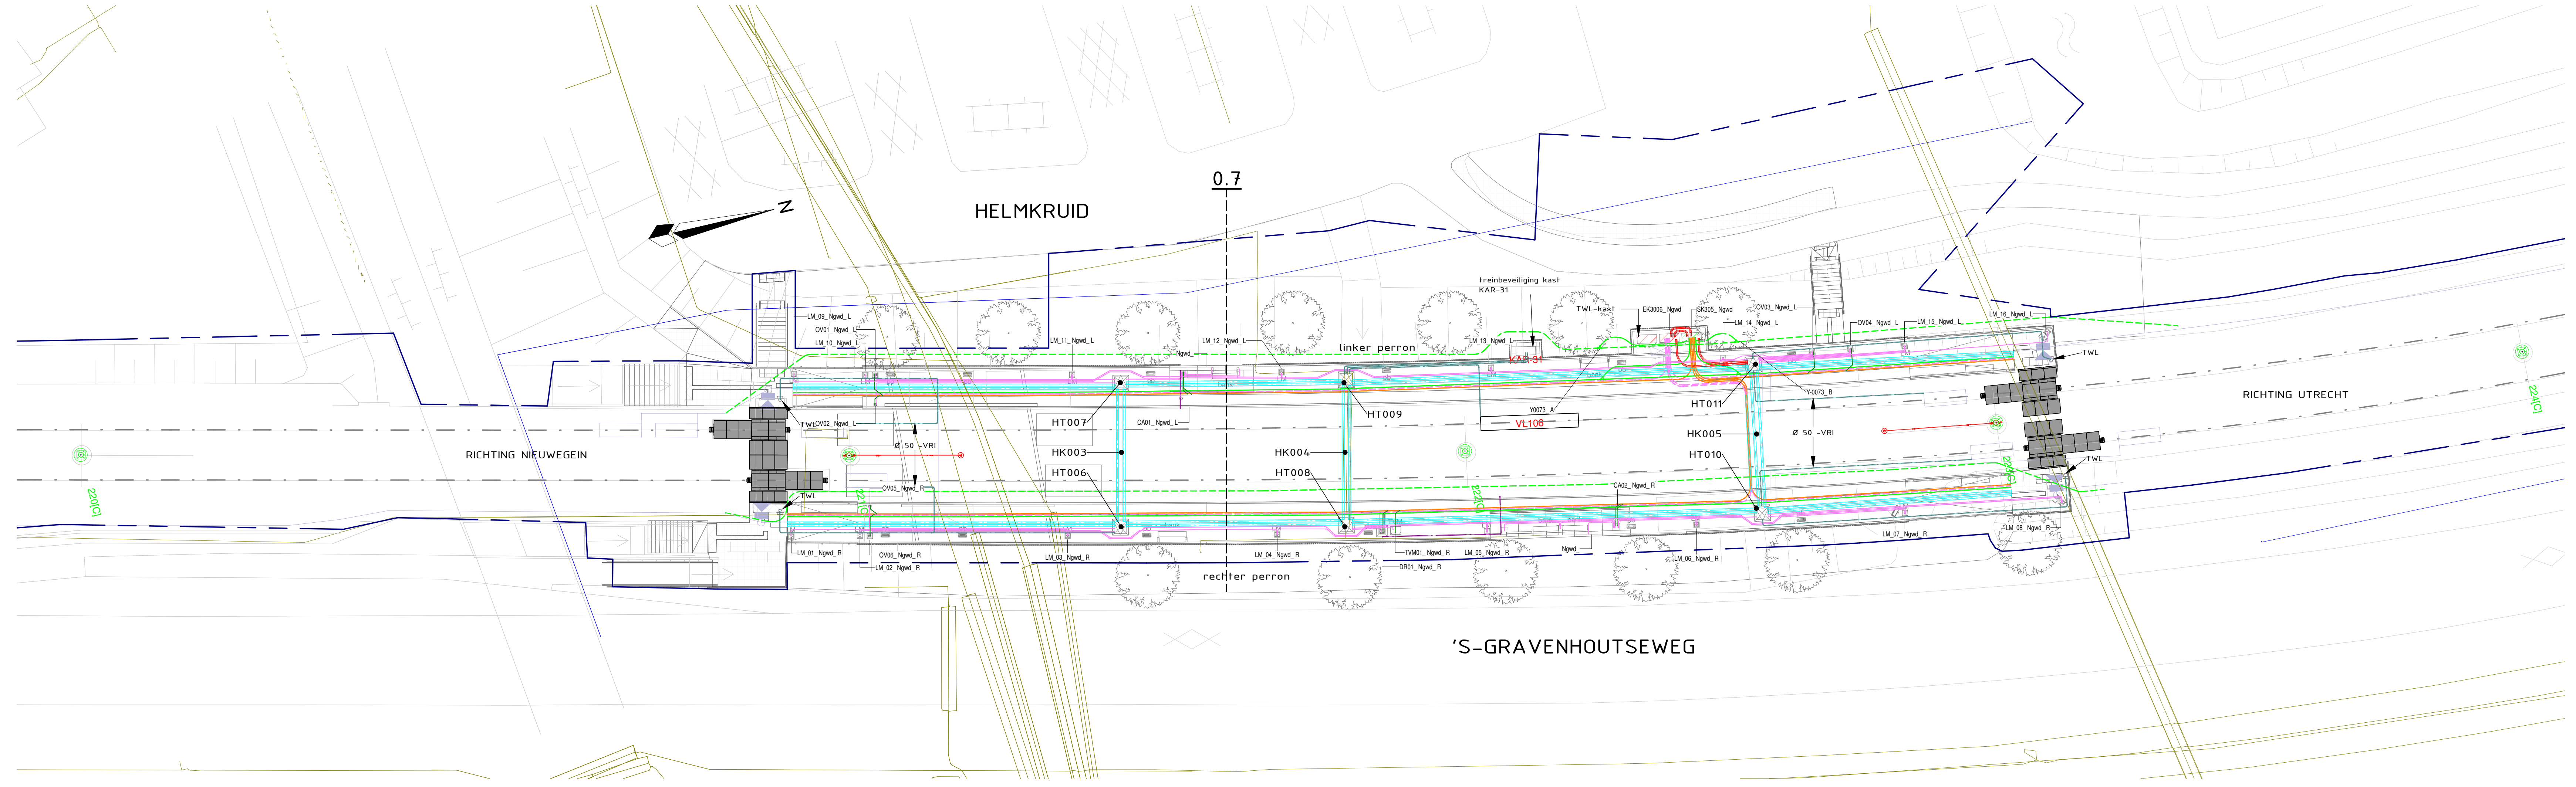

Bovenaanzicht ondergrondse infra
Schaal 1 : 200

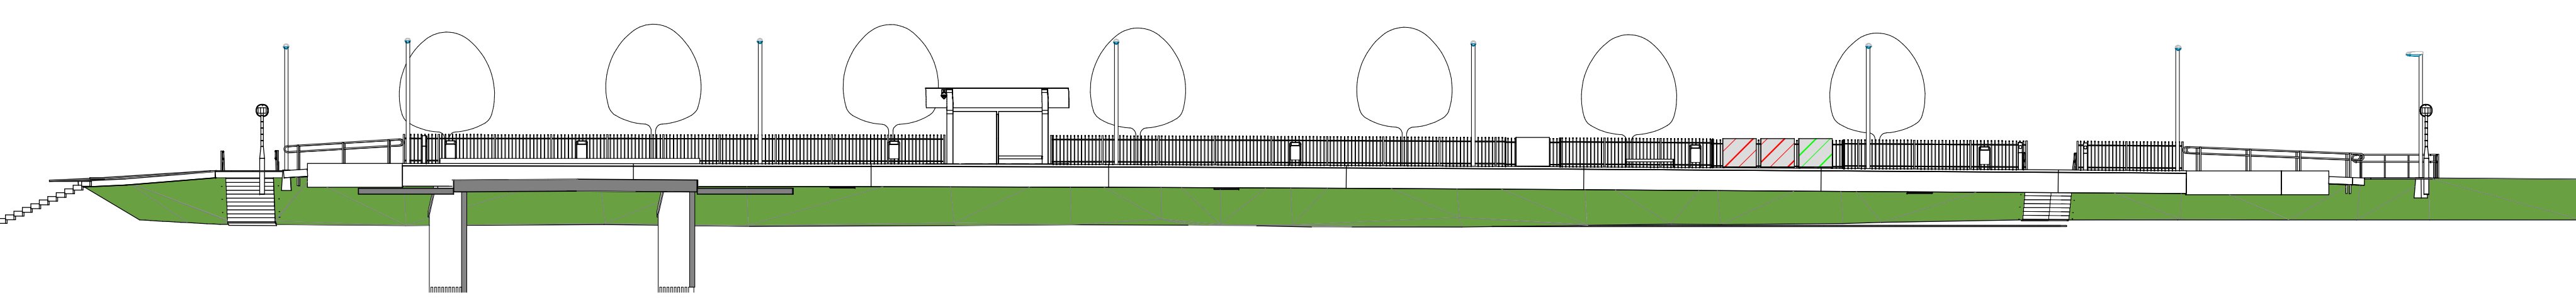

Langsdoorsnede 1
Schaal 1 : 200

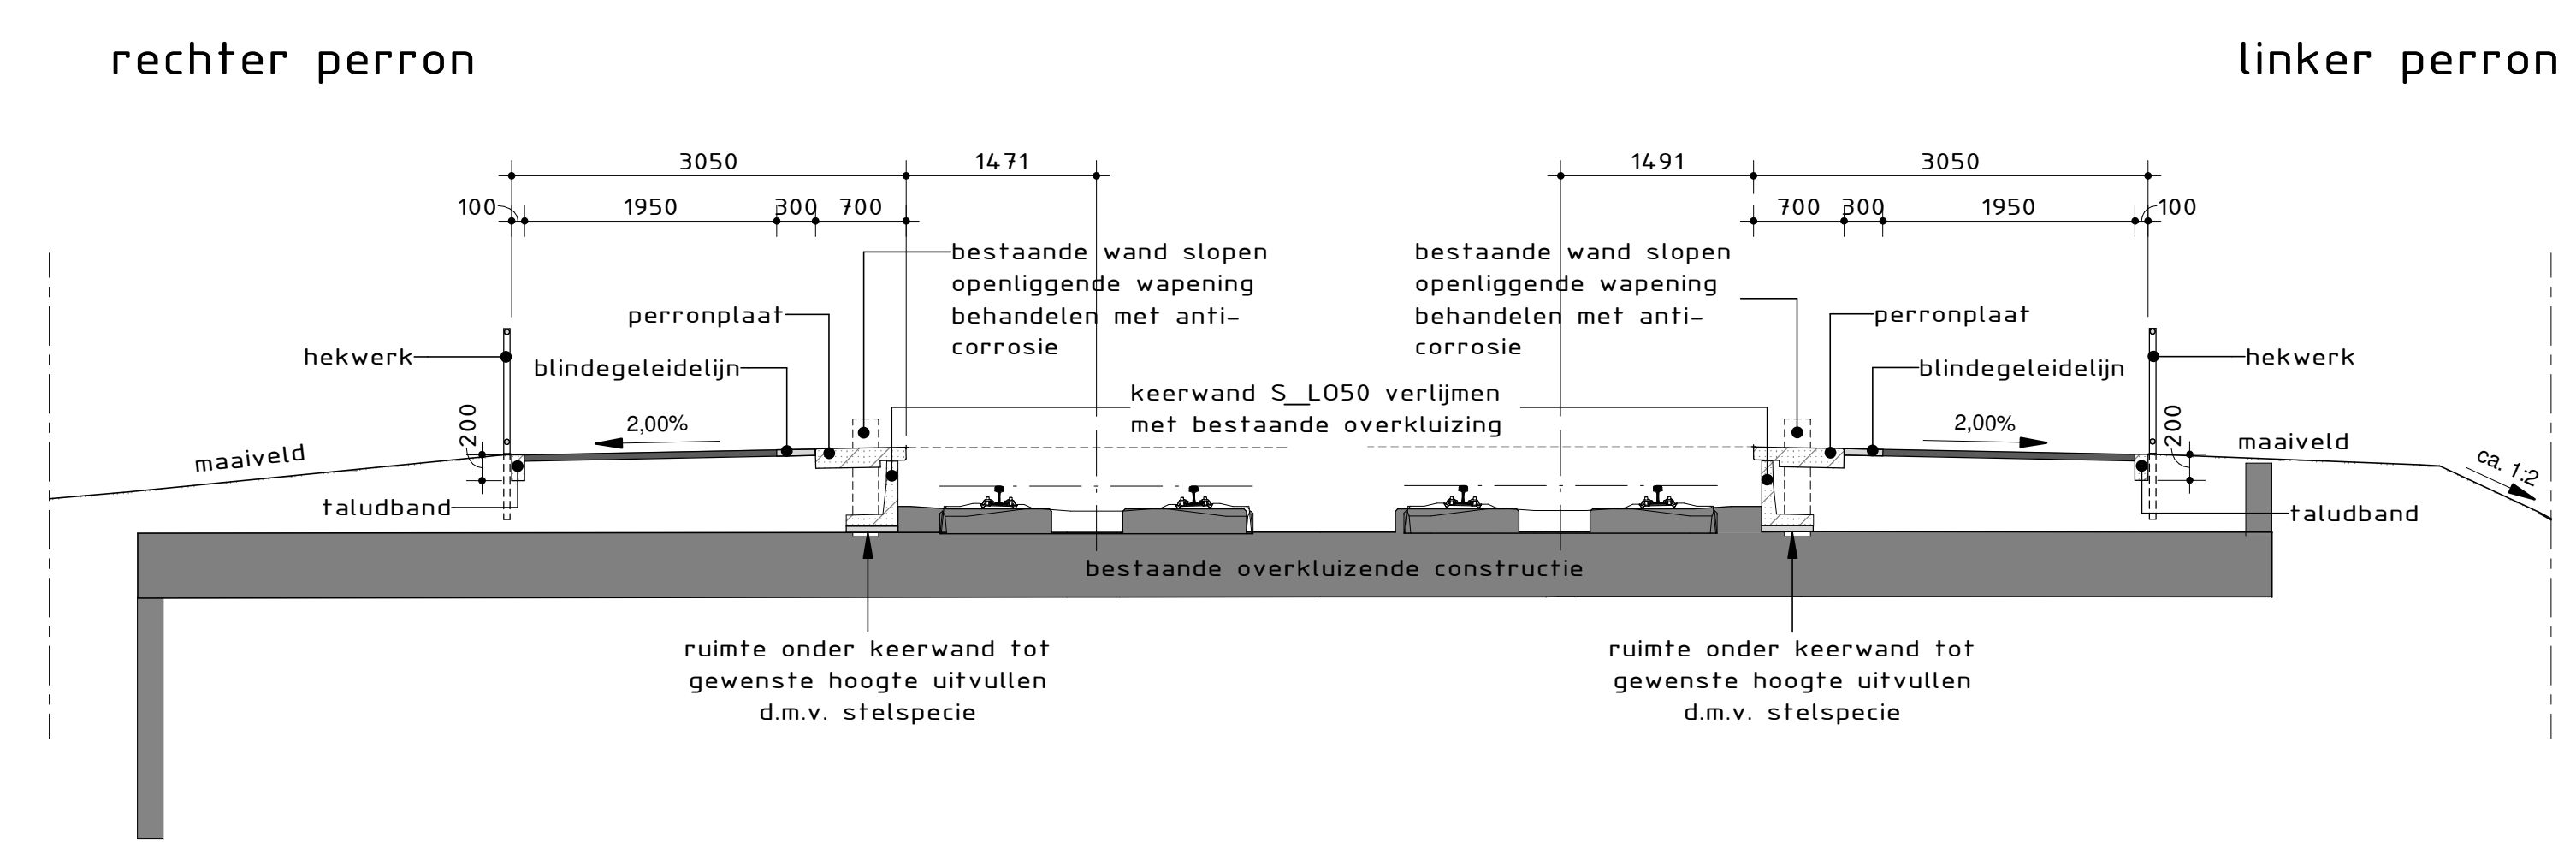

Dwarsdoorsnede A
Schaal 1 : 50

SITUATIE

BASISGEGEVENS

SUNJ-ALG-XX-CR-5000_Ondergrond haltes.dwg
SUNJ-HLT-XX-M2-0001_wegen_Utrecht.dwg
SUNJ-HLT-XX-M3-1000_wiersdijk_3D_UO-alignment.dwg

LEGENDA

Layout

- Perron element
- Perron verharding tegel 300x300mm
- Gelidelijn nieuw/tegel hergebruikt, 300mm
- Gelidelijn bestaand, 600mm
- Attentieveld
- Objectmarkering
- Waarschuwingmarkering
- Rolstoelaanduiding epoxy 300x300
- Systeemgrens

Outillage

- Abri
- Hekwerk
- Zitbank
- Leunprofiel
- ClCo
- DRIS (Reizigersinformatie)
- AFvalbak
- TVM (Ticket vending machine)
- Perronspiegel
- Lichtmast enkel / dubbel
- Camera, CCTV dome
- Camera, CCTV vast
- Sein/VRI
- Molgoet
- Straatkoek
- Lijngoot met zandvang

Ondergrondse infra

- Mantelbuis Ø 160
- Mantelbuis Ø 110
- Mantelbuis Ø 110 reserve
- Mantelbuis Ø 50 reserve
- Aardingsvoorziening te minussen objecten
- Mantelbuis Ø 50 VRI/ beveiligingsobjecten
- Ductbuis Ø 40 lokaal telecom
- Ductbuis Ø 40 interlokaal telecom
- Ductbuis Ø 40 interlokaal tijdelijke positie
- Voedingskabel E
- Ductbuis Ø 16 lokaal telecom
- Waterhuishouding
- Kabels en leidingen derden
- onderlegger VRI
- Trekput 900x900
- Handhole
- Y-koppeling
- SK-kast
- E-kast
- Infiltratie- en bergingskratten

* Alle maten in mm tenzij anders aangegeven
* Signing uitgevoerd conform de stijlwijzer
* Abri's voorzien van statische reisinformatie

Dit document is digitaal vrijgegeven

Opdrachtgever: Provincie Utrecht

Project: Ombouw SUNIJ lijn
Halte Wiersdijk - Trace C

Omschrijving: Discipline Haltes
Overzichtstekening halte Wiersdijk

ARCADIS **bam** **infra**

Ombouw SUNIJ lijn

Geocode 136 - km van 0.850 tot 0.775

Status: DEFINITIEF

Opsteller: M. Post

Schakel: zie tek.

Coördinator: W. van den Hoorn

Vrijgaven: M. Groeneveld

Tekeningnummer: SUNIJ-HLT-UO-TEK-0201

Versie: A

Datum: 24-04-2020