
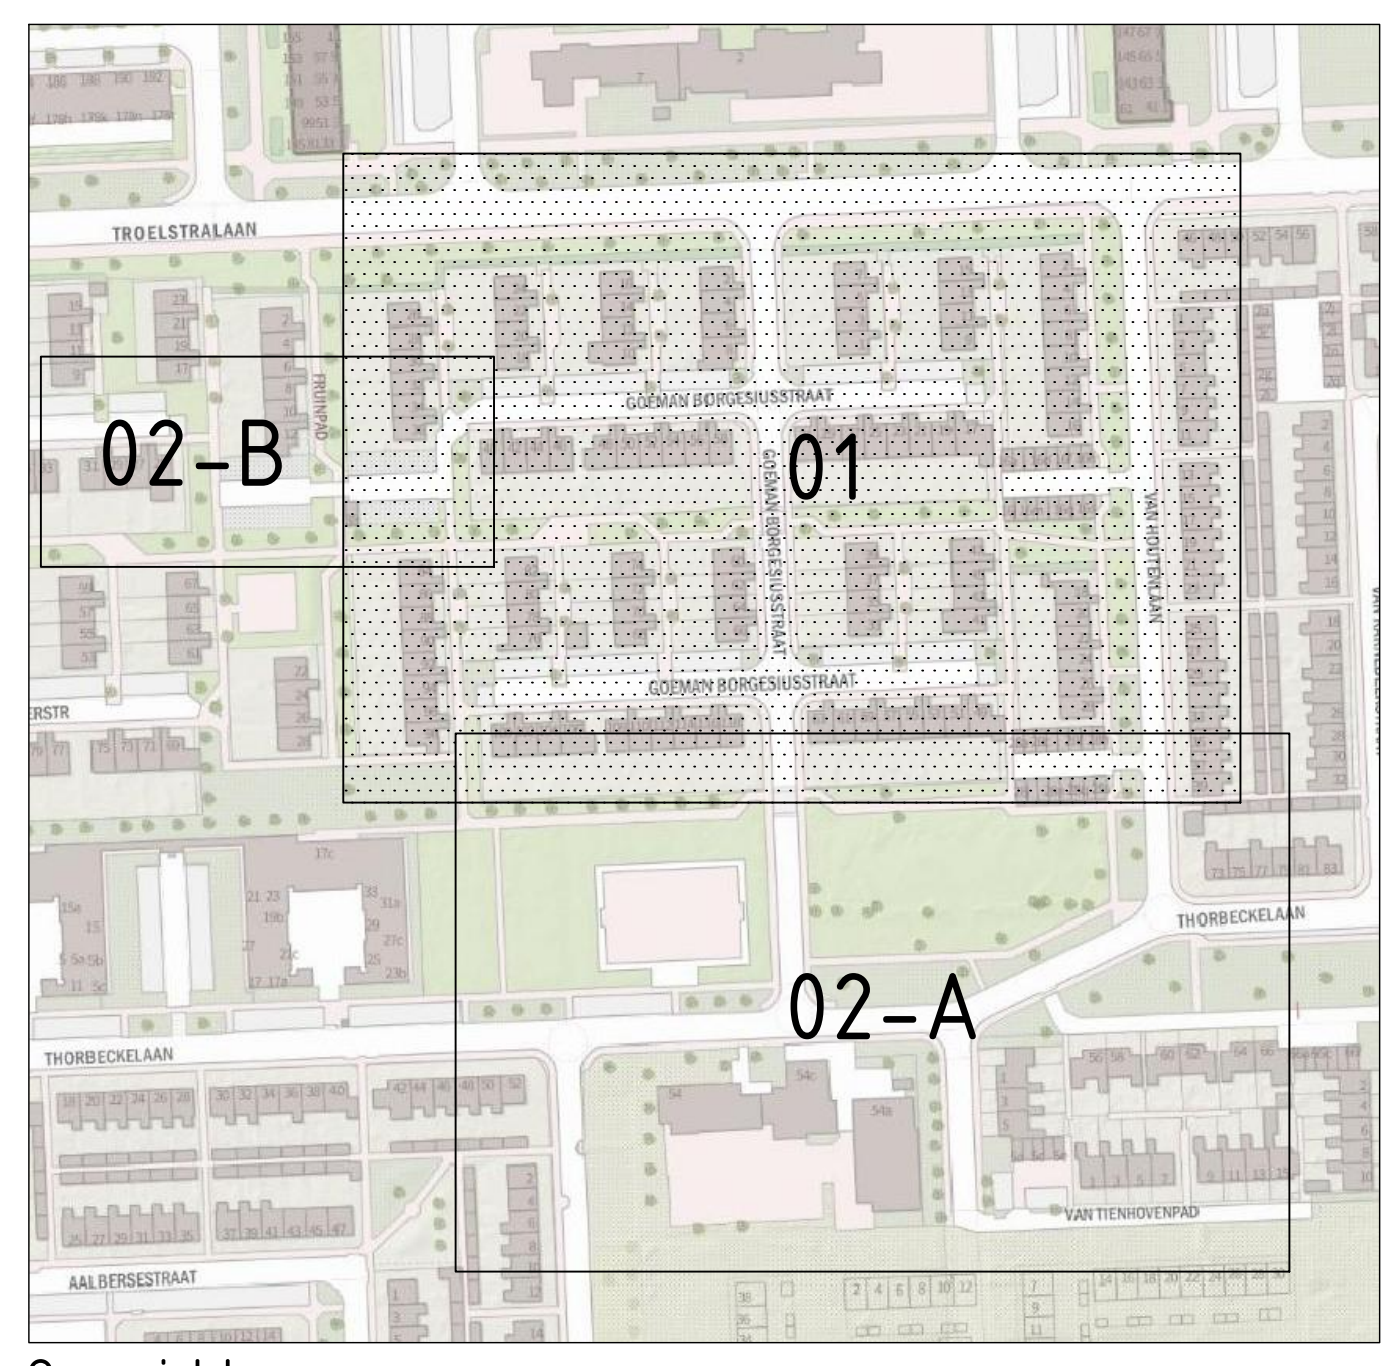


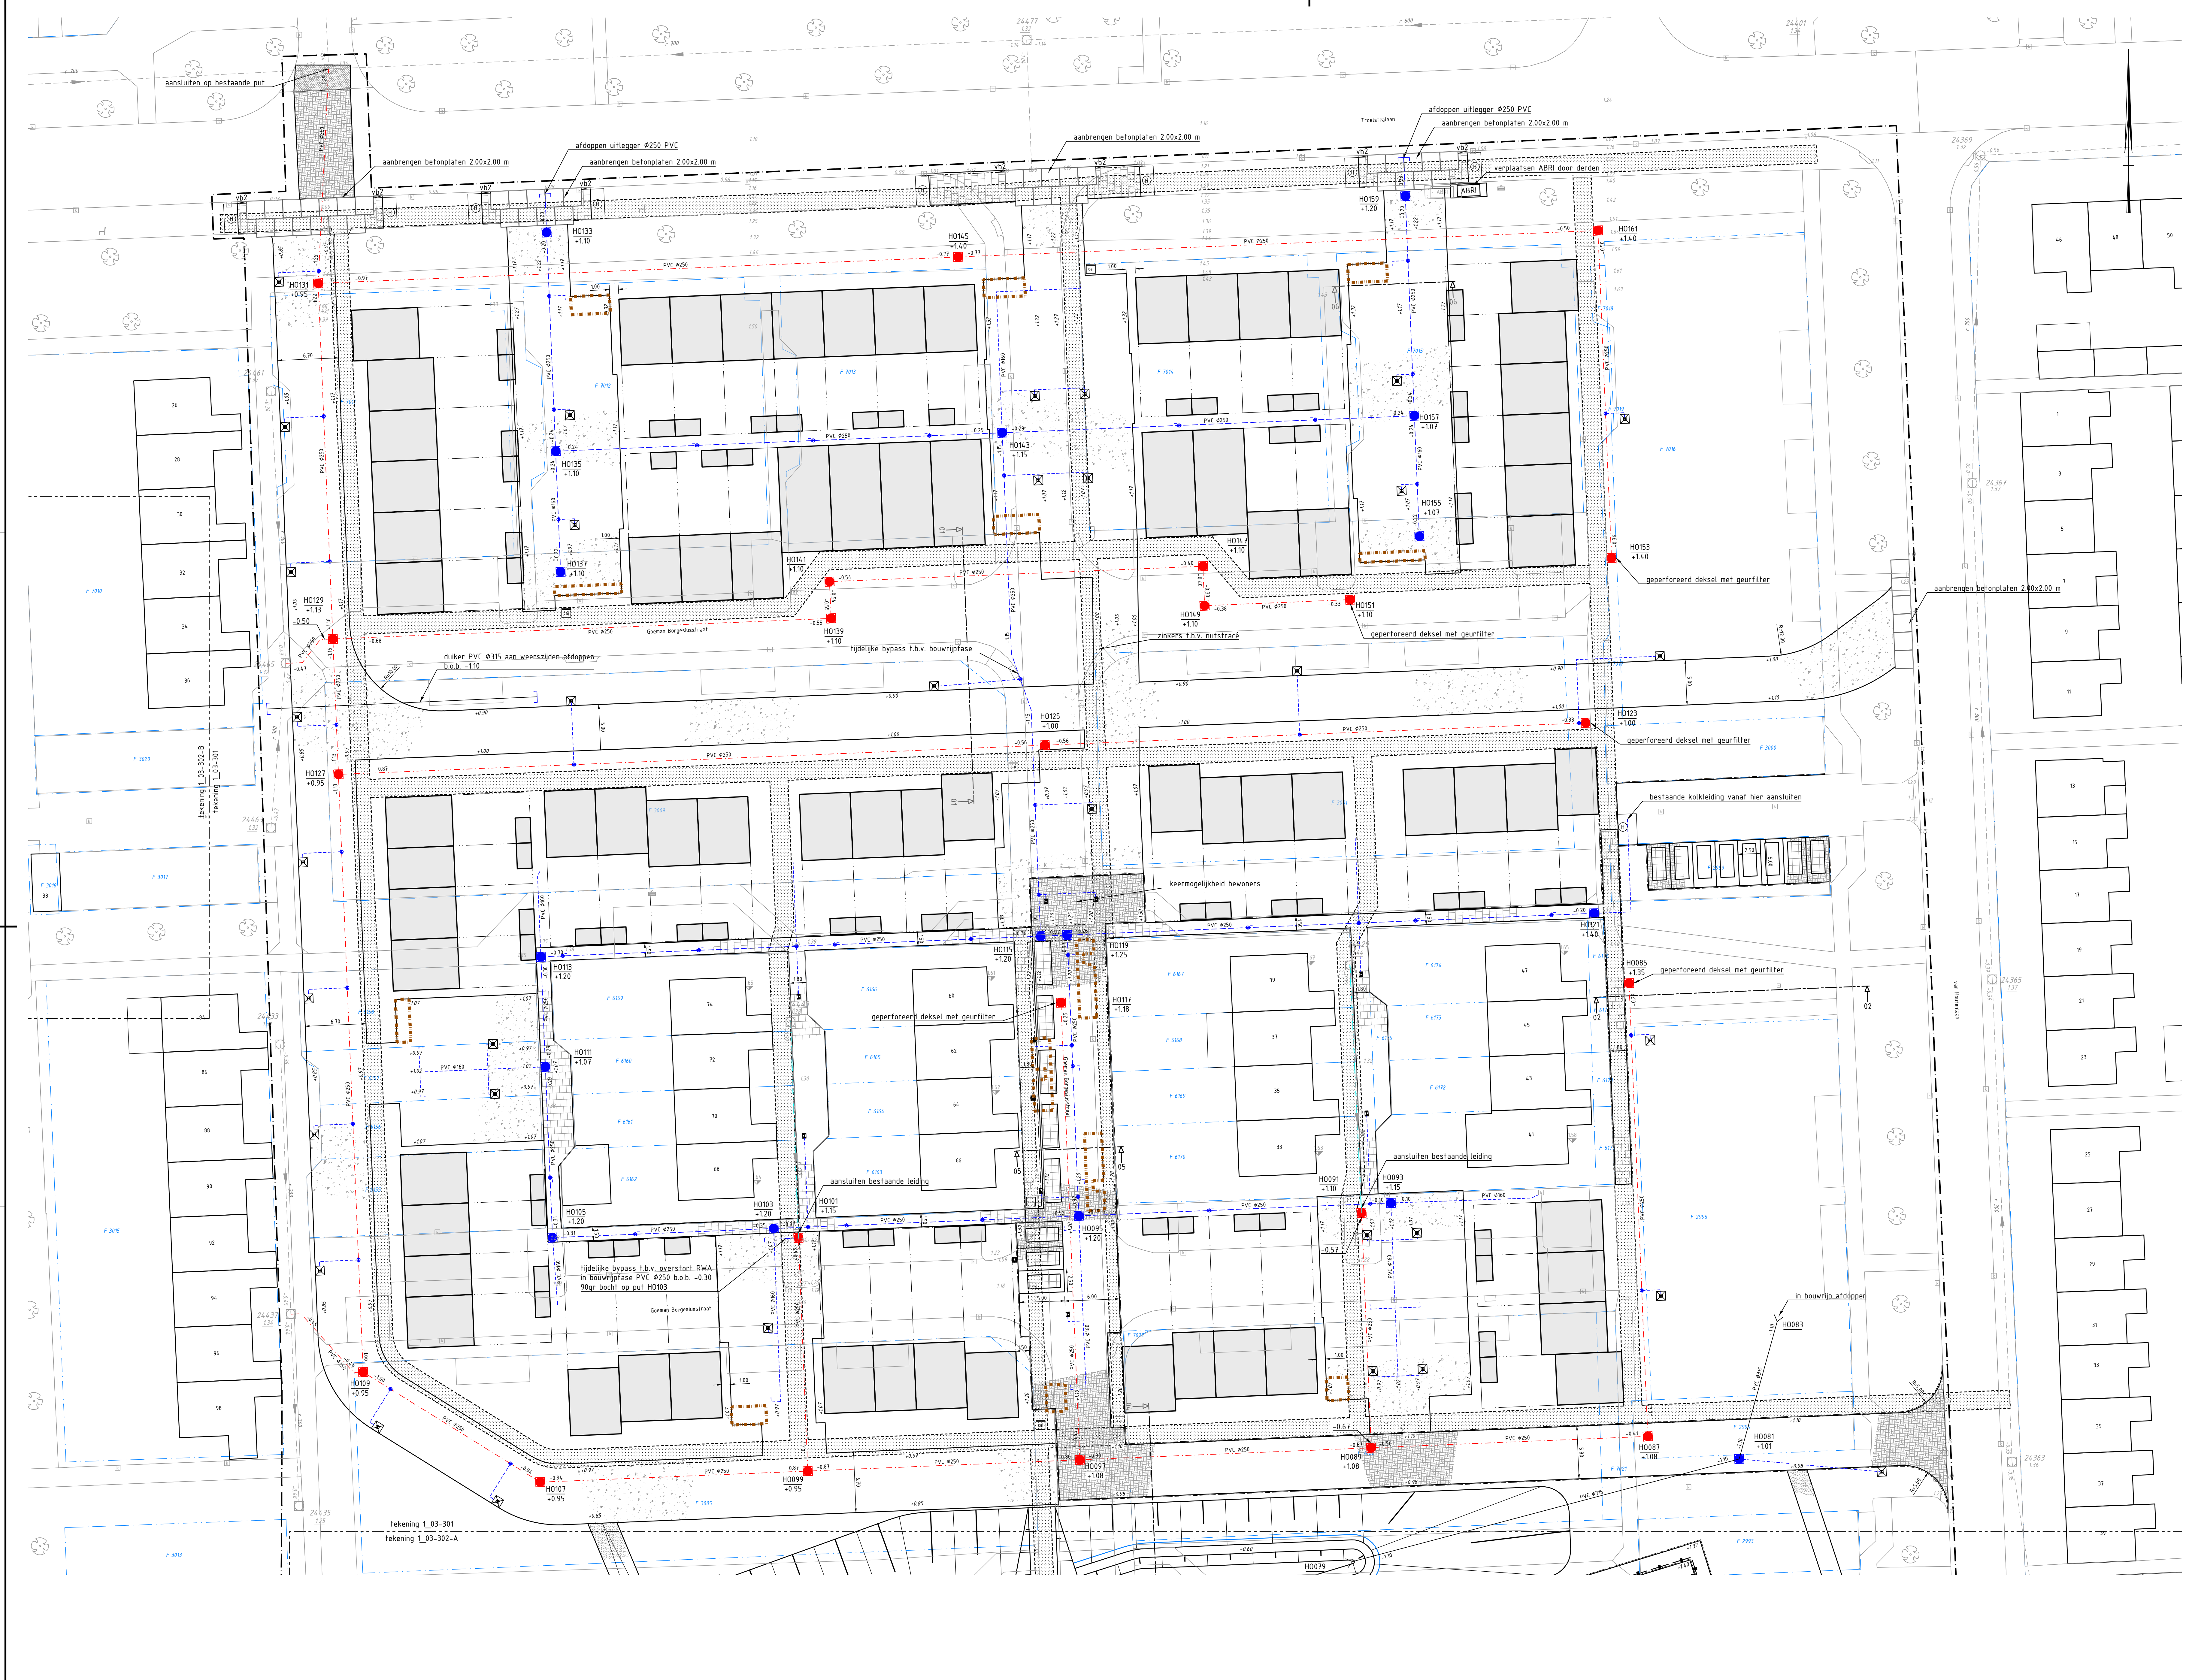

Overzicht
schaal 1 : 2000

LEGENDA

- bestaande bebouwing
- huisnummer
- kadastrale grens met perceelnummer
- bestaande hoogte
- bestaande drempelhoogte
- bestaande boom
- bestaande straat- / trottoirkoek
- bestaande afvalbak
- bestaande riolering met inspectieput, dekfelhoogte, putnummer, b.o.b. en diameter
- toekomstige bebouwing
- nieuwe perceelsgrens
- nieuwe terreinhoogte
- aanbrengen duiker
- aanbrengen inspectieput RWA met b.o.b. hoogtes
- aanbrengen inspectieput DWA met b.o.b. hoogtes
- aanbrengen RWA riool met materiaal en diameter
- aanbrengen DWA riool met materiaal en diameter
- putnummer inclusief dekfelhoogte
- reinen bestaand riool
- aanbrengen drainage #45 mm incl. doorspuitput
- aanbrengen kolkaansluiting PVC #125 mm, incl. inlaat
- aanbrengen straatkoek / trottoirkoek
- aanbrengen straatkoek met kolkanranding 100 x 100 m
- aanbrengen zand (p.v. speelruimte)
- aanbrengen fundering van menggranulaat
- aanbrengen deklaag asfalt
- aanbrengen betonverharding
- aanbrengen betontegels 300x300x45 mm in halfsteensverband
- aanbrengen betontegels 300x300x60 mm in halfsteensverband
- aanbrengen betontegels 400x600x60 mm in halfsteensverband
- aanbrengen koperslaktegels 300x300 mm in blokverband
- aanbrengen dubbelklinkers 200x200 mm in blokverband
- aanbrengen sbs df in keperverband
- aanbrengen sbs df in elleboogverband
- aanbrengen sbs df in halfsteensverband
- aanbrengen sbs df in blokverband
- aanbrengen sbs kf in keperverband
- aanbrengen grasbetontegels 400x600x120 mm
- aanbrengen mofoot sbs kf S strek
- aanbrengen opsluitband 60x200 mm
- aanbrengen opsluitband 100x200 mm
- aanbrengen trottoirband 130/150x250 mm
- aanbrengen trottoirband 180/200x250 mm
- aanbrengen verloopband trottoirband 130/150x250 mm naar maaiveld/ritravelop
- aanbrengen verloopband trottoirband 180/200x250 mm naar maaiveld/ritravelop
- aanbrengen verloopband trottoirband 180/200x250 mm naar trottoirband 130/150x250 mm
- aanbrengen zitrand type Solid 500/450x500 mm
- aanbrengen zitrand type Solid 500/450x500 mm
- herstraten oppervlakken
- aanbrengen veldafschieding
- aanbrengen bord "parkeerplaatsen uitsluitend voor bewoners"
- aanbrengen fietsenrek
- contour aan te brengen bonengranulaat (ca. 1 m diep)
- nieuwe locatie cai kast / handhole
- nulstracé
- werkgrens

Bouw- en woonrijp Gorecht-west fase 4

		Nieuwe situatie Bouwrijp			
Getekend:	Gec.:	Wijzigingen:	Bestek:	Blad 03 van 05	
P. de Haas	A. van der Pijp		xx		
Datum:	Schaal:	Datum:	Nummer:	1_03-301	
08-09-2020	1:250				

GEEMEENTE MIDDEN-GRONINGEN, BEDRIJFSBUREAU IBOR