


aansluitkabel voedingsnet

aansluitsnoer armatuur

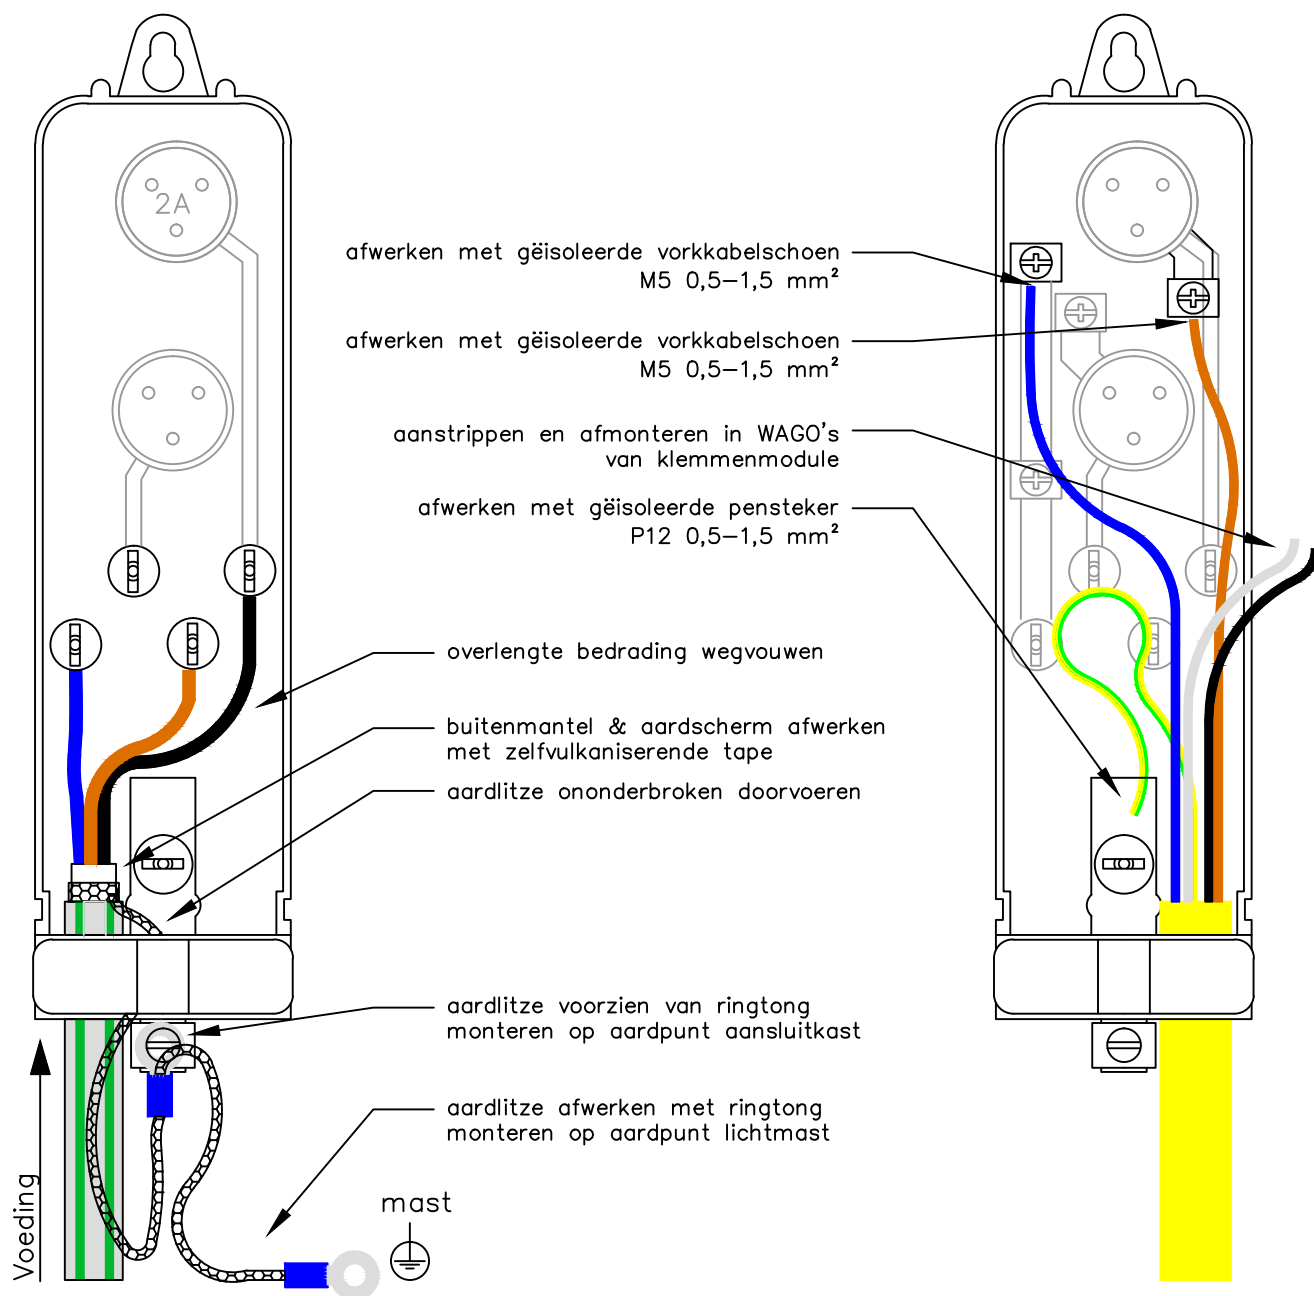

grondkabel

kleur		functie
blauw		nul
bruin		avond (reserve)
zwart		nacht
litze/scherm		aarde

aansluitsnoer armatuur

kleur		functie
blauw		nul
bruin		fase (nacht)
zwart		DALI
grijs		DALI
geel/groen		aarde