


Bijlage – Demarcatie OAT Inzamelpunt (binneninstallatie)

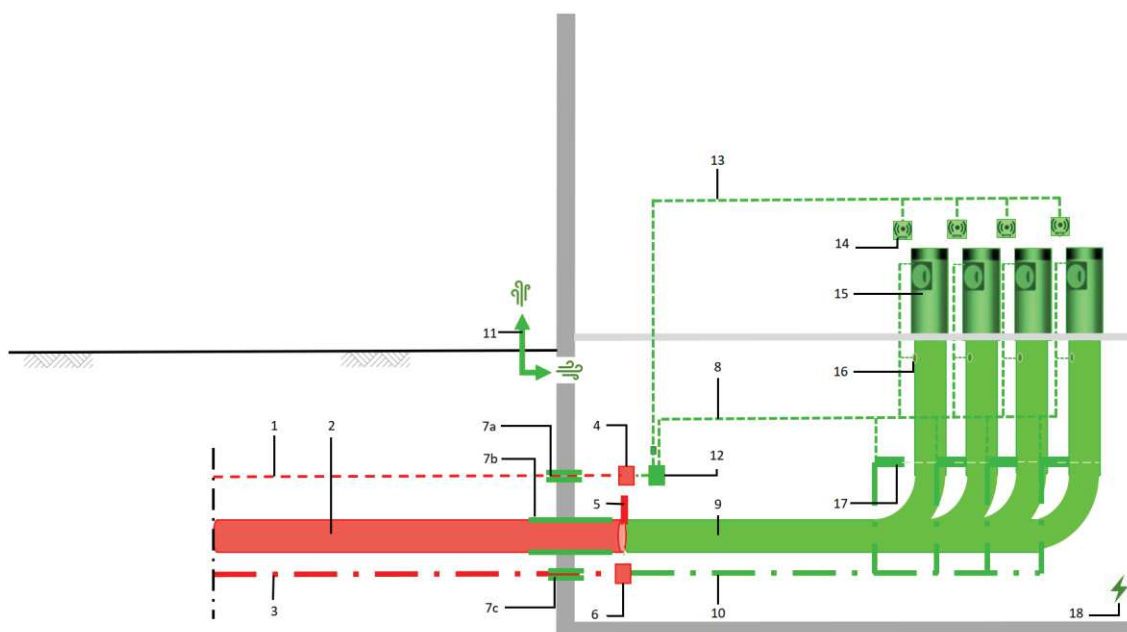

Nr. omschrijving	Gebouweigenaar	Gemeente Amsterdam	levering door:
1 Data bekabeling		X	OAT exploitant
2 Aansluitleiding OAT		X	OAT exploitant
3 Persluchtleiding		X	OAT exploitant
4 Meet- & regeltechniek OAT Installatie		X	OAT exploitant
5 Aangedreven afsluiter		X	OAT exploitant
6 Regeltechniek persluchtleiding		X	OAT exploitant
7 Doorvoeren gebouw	X		OAT exploitant
8 Data bekabeling	X		gebouweigenaar
9 Aansluitleiding OAT	X		gebouweigenaar
10 Persluchtleiding	X		gebouweigenaar
11 Doorvoer luchttoevoer	X		gebouweigenaar
12 Meet- & regeltechniek binneninstallatie	X		gebouweigenaar
13 Bekabeling RFID	X		OAT exploitant
14 Kaartlezer RFID	X		OAT exploitant
15 Inlets	X		gebouweigenaar
16 Sensoren en signalering	X		gebouweigenaar
17 Schuifafsluiters	X		gebouweigenaar
18 Stroomvoorziening	X		gebouweigenaar